



GRUNNMYND 2.HÆÐ 1:50

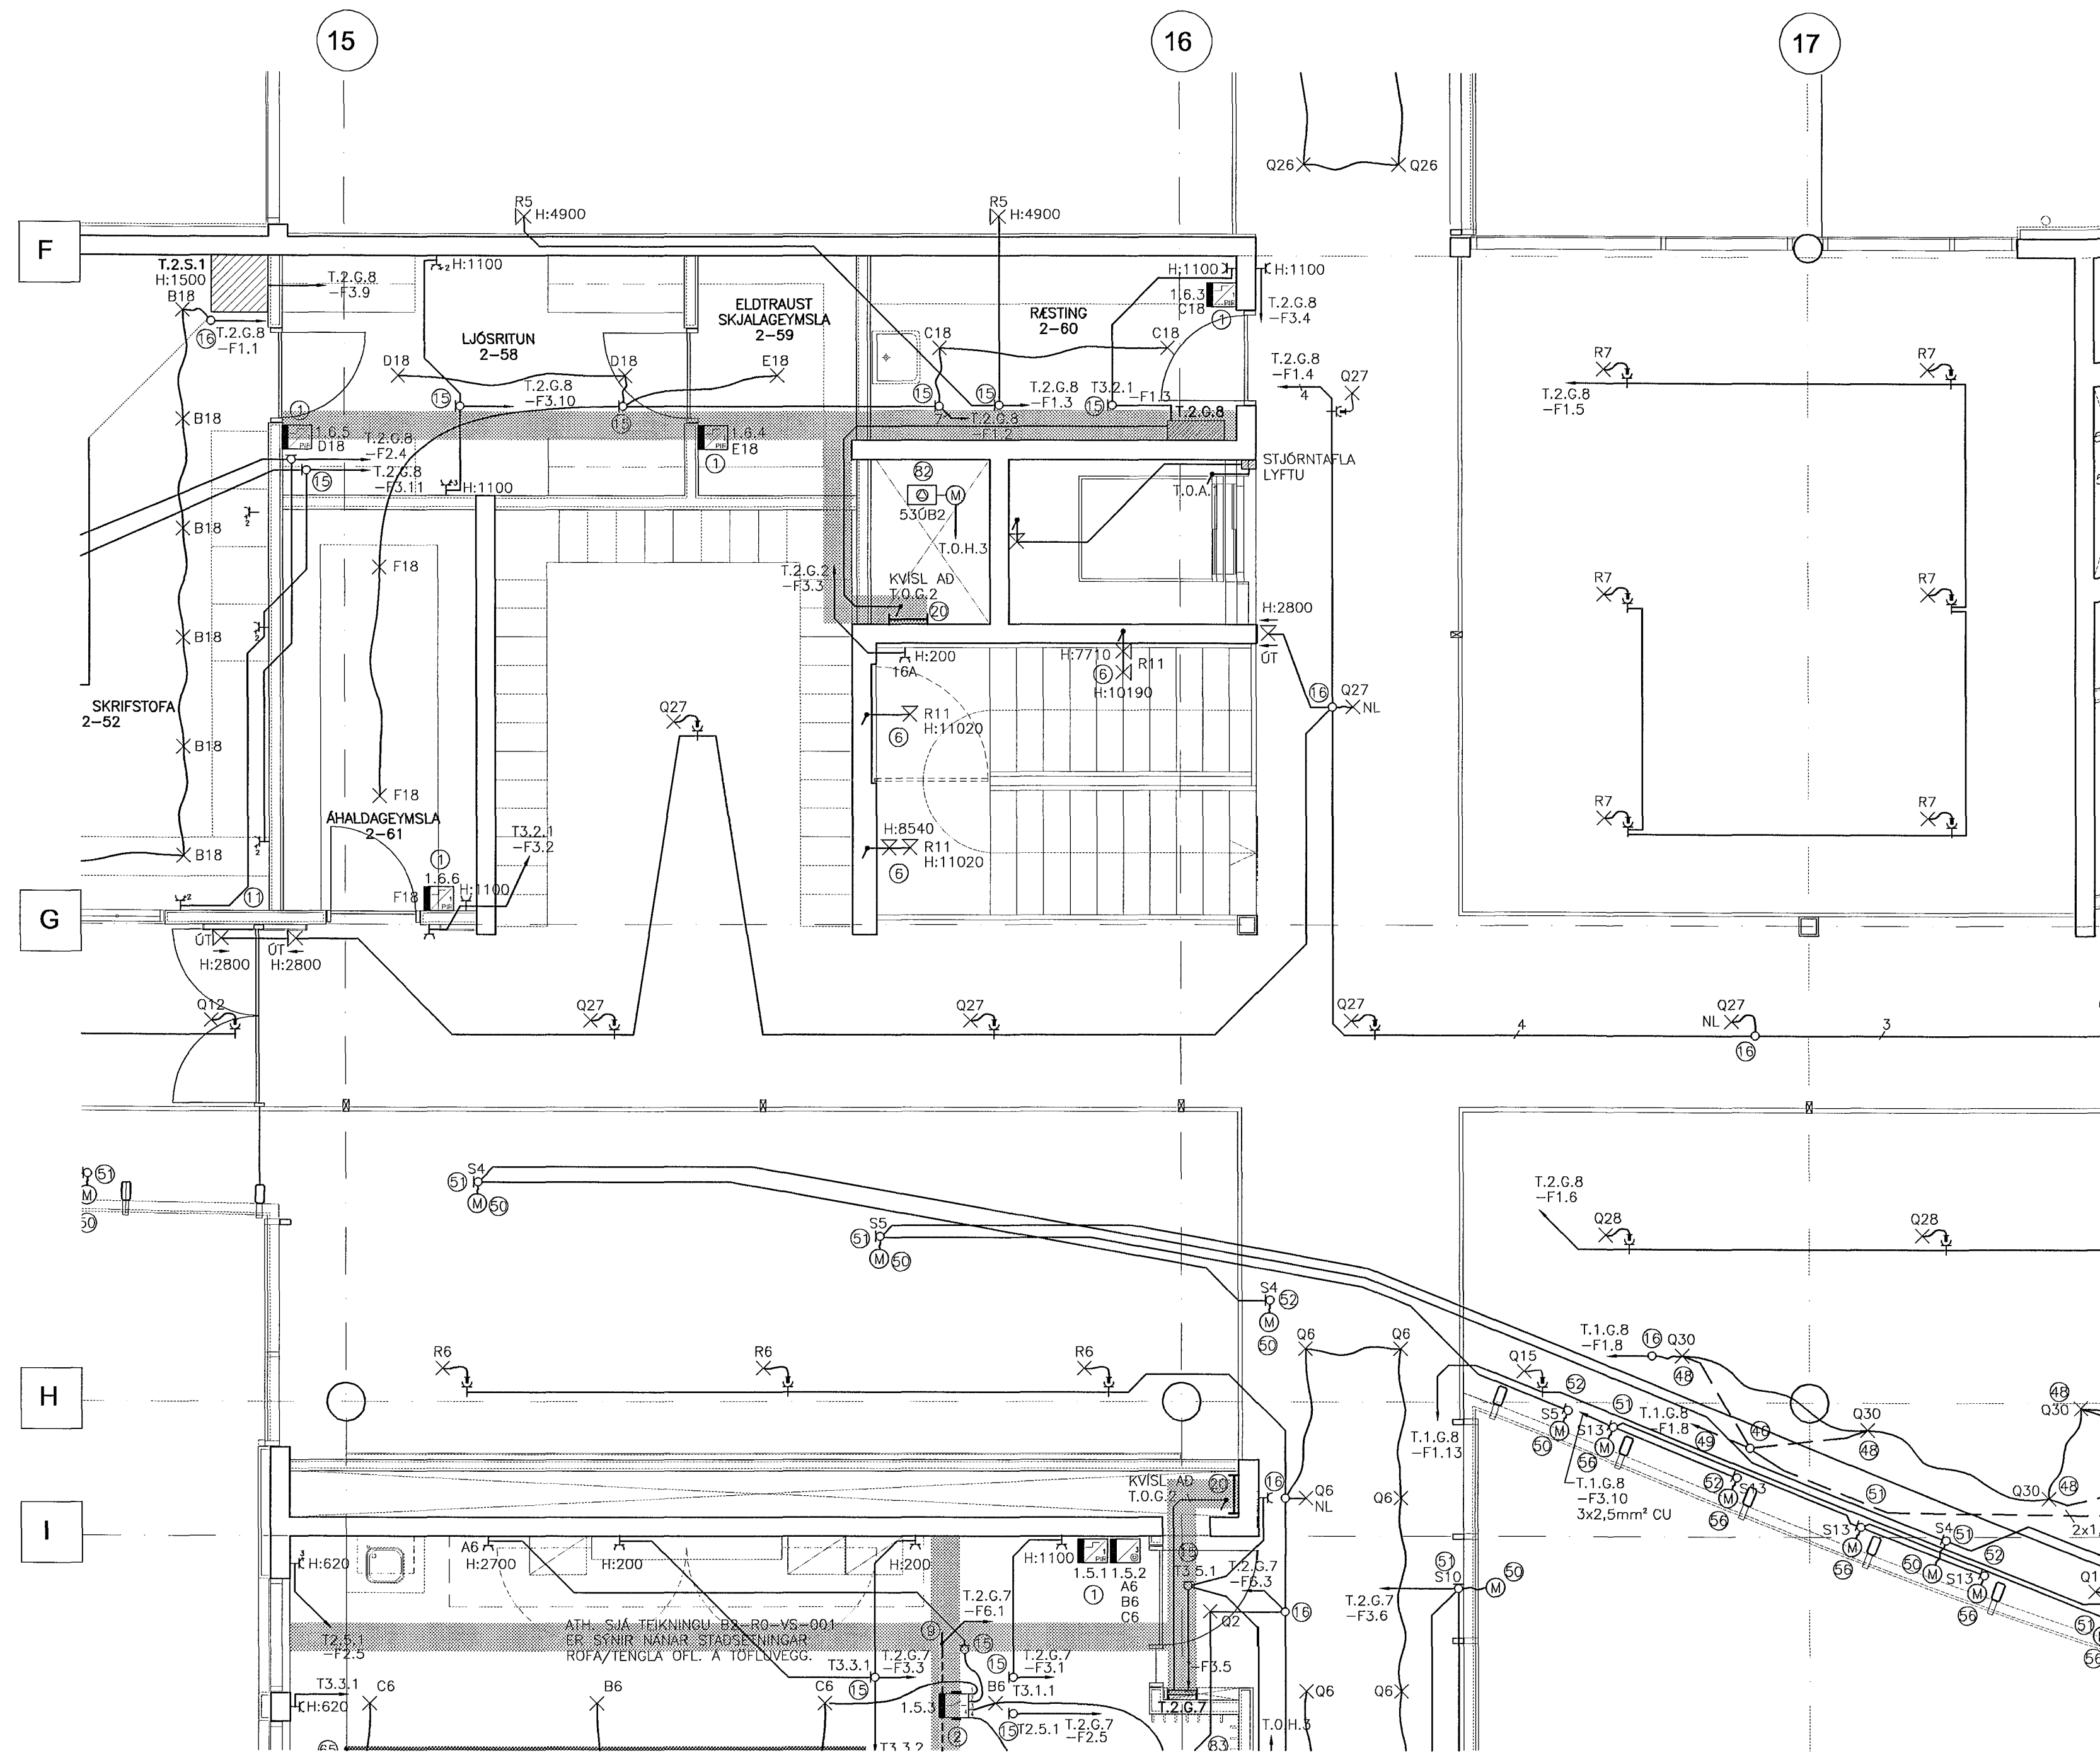

ATHUGASEMDIR OG SKÝRINGAR SJÁ TEIKNINGU B2-R0-VA-001

29. Maí 2002

BR. DAGS. BREYTING REKNI. TEKNI.

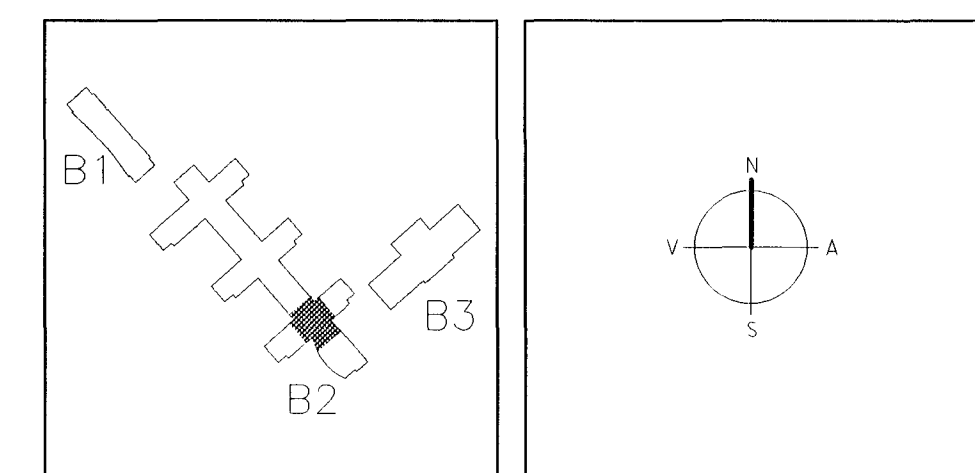

ARKITEKTAR
BERGSTADASTRÆTI 10, RVK
Sími: 551-1460, netfang: arkitekt@isthoff.is

FINNUR BJÖRGVINSSON
HILMAR ÞÓR BJÖRNSSON
SIGRÍÐUR ÓLAFSDÓTTIR

LANDMÖTUN. EINAR E. SÆMUNDSEN
INGEJÓRG KRISTJÁNSDÓTTIR
MARGRÉT SIGURDARDÓTTIR

VSÓ
VSÓ HÁGGJÖF BORGARÞRÖNG 20, 100 REYKJAVÍK, SÍMI 554 5300 - FAXI 554 5360 - NETFANG: svso@vsosk.is

SÓLVANGSVEGUR 4
LÆKJARSKÓLI

RAFORKUVIRKI	HANNAÐ/TEKNI.	J/LL
LÁGSPENNA	ATH:	
GRUNNMYND 2. HÆÐ	SAMÞYKKT	
	KT.	110858-7789

XVARDI 1:50	REYKJAVÍK	15.05.2002
VERKNI.	TEKNI. NR.	BR.
00258	B2-R1-VG2-010	