
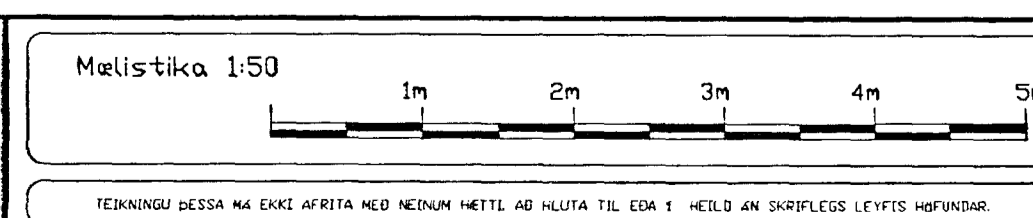
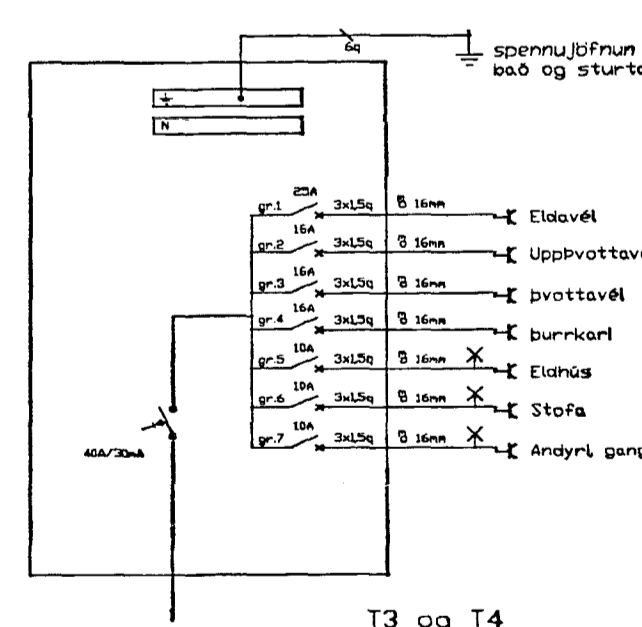
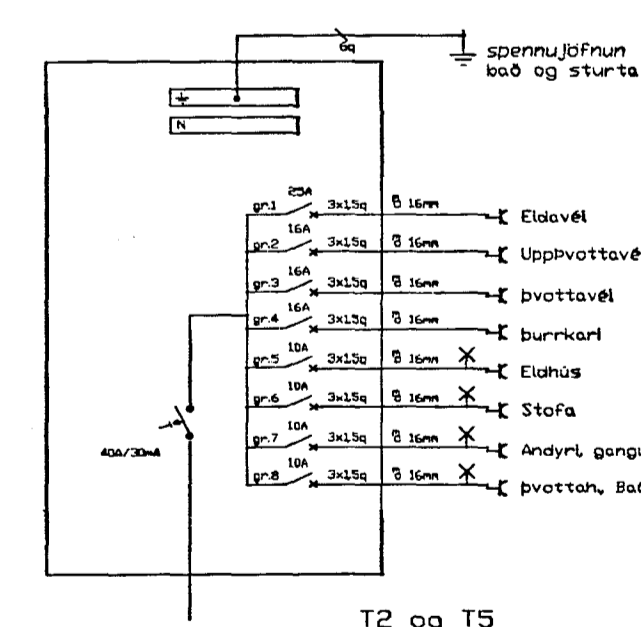


Skýringar:

Lagnir skulu vera huldar 16mm plastpípulagnir ídregnar 15q vir.
 Hæð rofa sé 110cm. Hæð tengla sé 20cm nema þar sem rofi og tengill eru teiknaðir fastir saman 110cm.
 Hæð veggdása sé 180cm nema á höðum 200cm.
 Fjarlægð frá hurðargati eða veggbrún í miðja dás sé 12cm.
 Öll mál eru miðuð við fullfrágengin gólf og miðja dás.


Öfangreint gildir nema annars sé getið.

A.T.H. NOTA SKAL MÁLSETTA SMÍÐATEIKNINGU ÞEGAR MÉLT ER FYRIR VEGGJUM. !!!

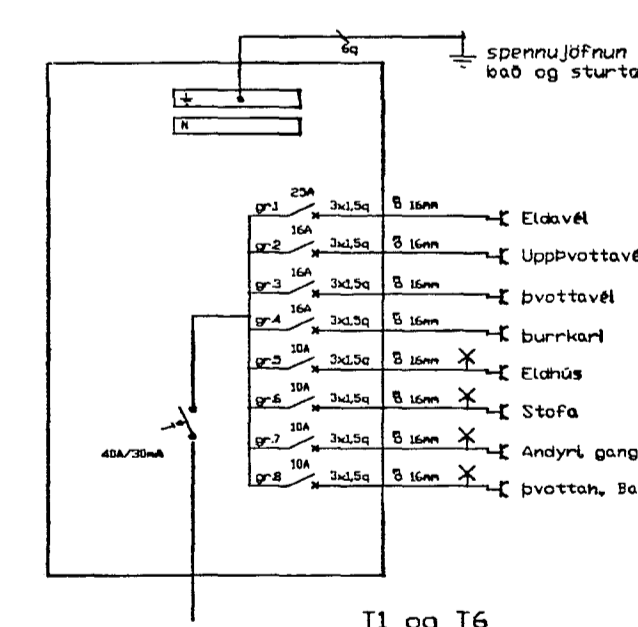



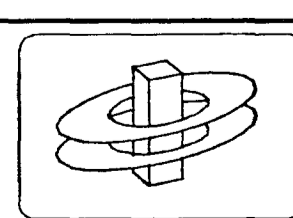

KERFISHÖNNUN
 Raðhönnun Tölvukerfi Raðgjöf
 www.kerfishonnun.is

Þórunn Traustason
 Raðhönnun/teikningar
 sími 588 3314 sími 899 5564
 email: th@kerfishonnun.is

Kristján Theodorsson
 Raðhönnun og innviðaröðingur
 sími 232 2583 sími 899 4897
 email: kt@kerfishonnun.is

VEIÐIR
 Þrástærás 75
 Raðhönnun 2n
 Tölur 3 af 4

skala 1:50
 dagur 11. Okt. 2001
 hönnuð BT
 teiknað BT
