


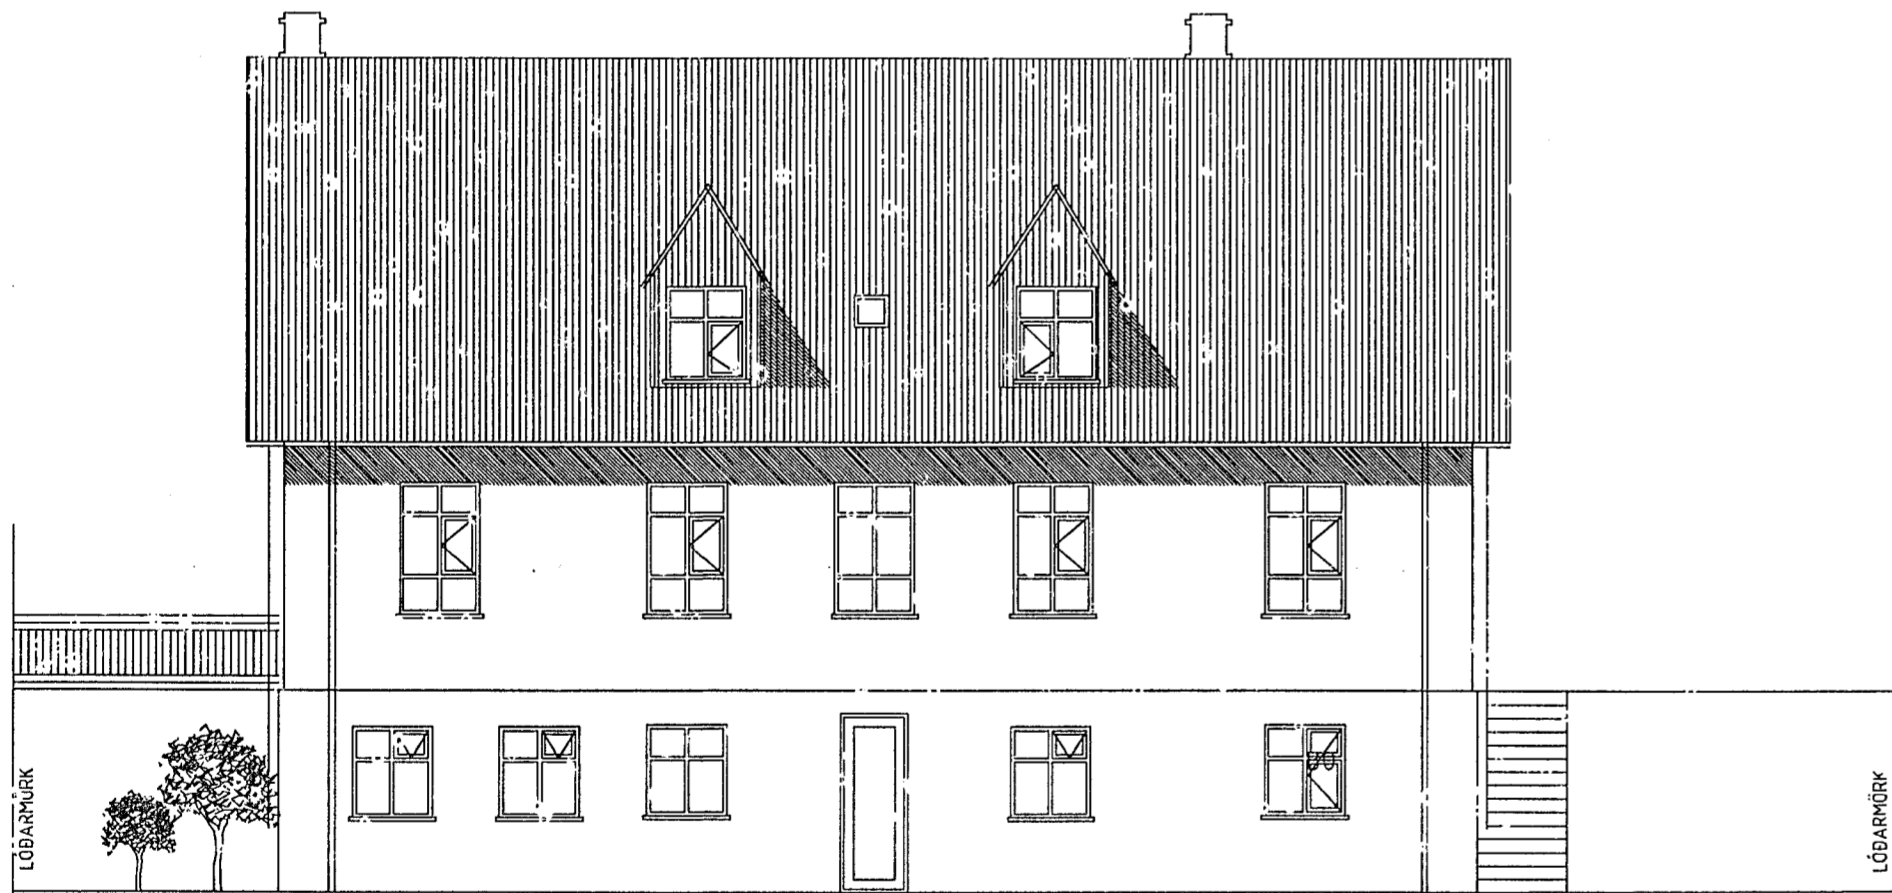

ÚTLIT NORÐAUSTUR  
1:100



ÚTLIT SUDAUSTUR  
1:100



ÚTLIT SUÐVESTUR  
1:100



ÚTLIT NORÐVESTUR  
1:100

BREYTINGAR		
NR.	DAGS.	BREYTING

BYGGINGAFRÆÐINGUR  
JÓN M. HALLDÓRSSON

BLÓMVELLIR 16  
221 HAFNARFIRÐI  
KT: 091162-3509


SÍMI: 555-0581  
SÍMI: 697-3860  
NETF: J.MH@SIMNET.IS

SAMDYKKT *Jón M. Halldórsson*

VERK  
AUSTURGATA 26  
HAFNARFIRÐI

TEIKNING  
ÚTLIT

KVARDI  
1:100

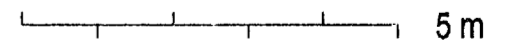

DAÐS.  
26.05.2005  
TEIKNAD AF  
JMH

TEIKNING NR.

10-02

*29/6'05*  
*Stokkavíð höfuðþingarsvæðing*  
*JMH*