



GRUNNMYND 2.HÆÐ 1:50

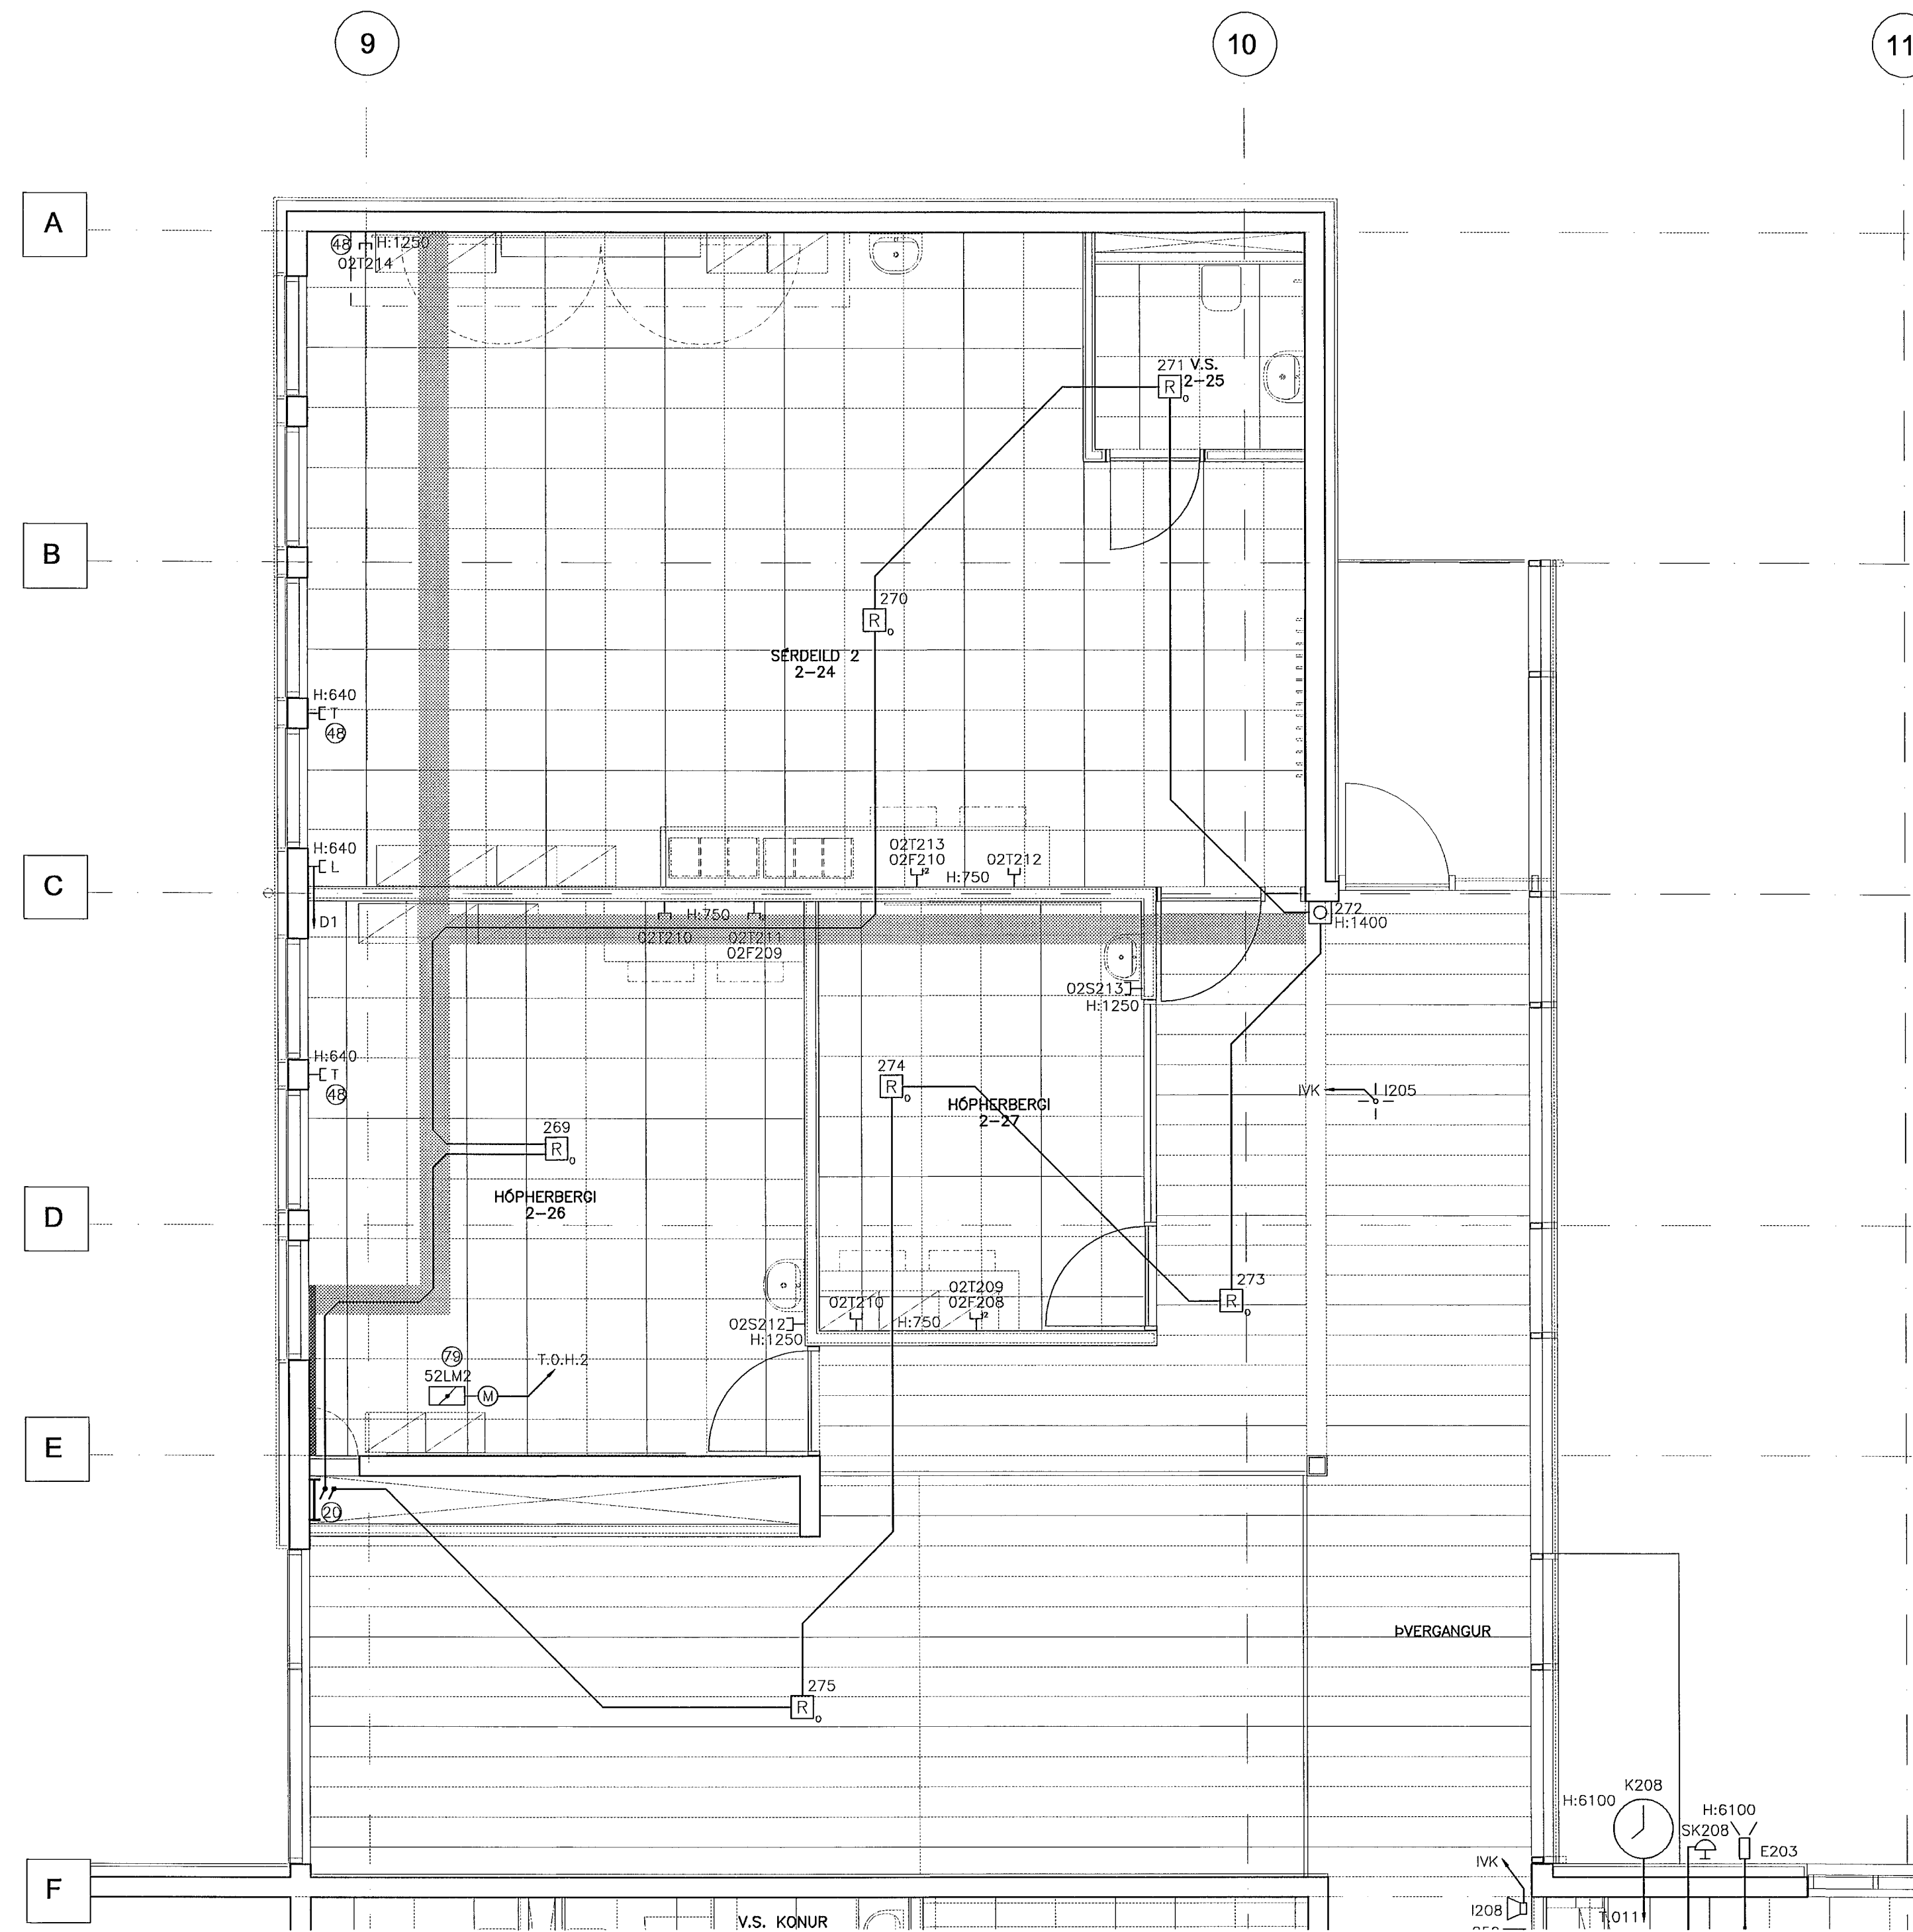

ATHUGASEMDIR OG SKÝRINGAR SJÁ TEIKNINGU B2-R0-VA-002

29. Maí 2002

BR. DAGS. BREYTING REKNI. TEKNI.

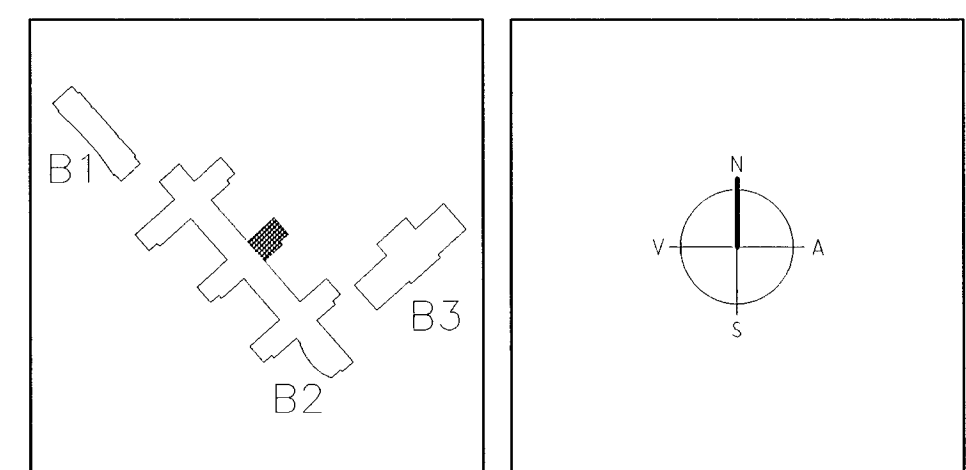

ARKITEKTAR
 BERGSTADASTÍVEI 10, RVK,
 símt:551-1460, netfang:arkitekt@sthoif.is

FINNUR BJÖRGVINSSON
HILMAR ÞÓR BJÖRNSSON
SIGRÍÐUR ÓLAFSDÓTTIR

LANDMÖTUN.
 NYPLAUGUR 4 - 201 KÓPAVOGUR - SMÍ 555-5500, SÍÐRÉY 555-5510, NETFANG: landmotun@landmotun.is

VSÓ RÁÐGJÖF
 BORGARTÚN 20, 105 REYKJAVÍK, SMÍ 555-5500, SÍÐRÉY 555-5510, NETFANG: vs@vs.is

SÓLVANGSVEGUR 4
LÆKJARSKÓLI

RAFORKUVIRKI SMÁSPENNA GRUNNMYND 2. HÆÐ

HANND./TEKNI. J/L
 ATH. SA
 SAMPRYKT. SA

KVARDI 1:50
 VEKNI. 00258

REYKJAVÍK 110855-7769
 15.05.2002

TEKNI. NR. B2-R3-VG2-005