


GRUNNMYND 2.HÆÐ 1:50


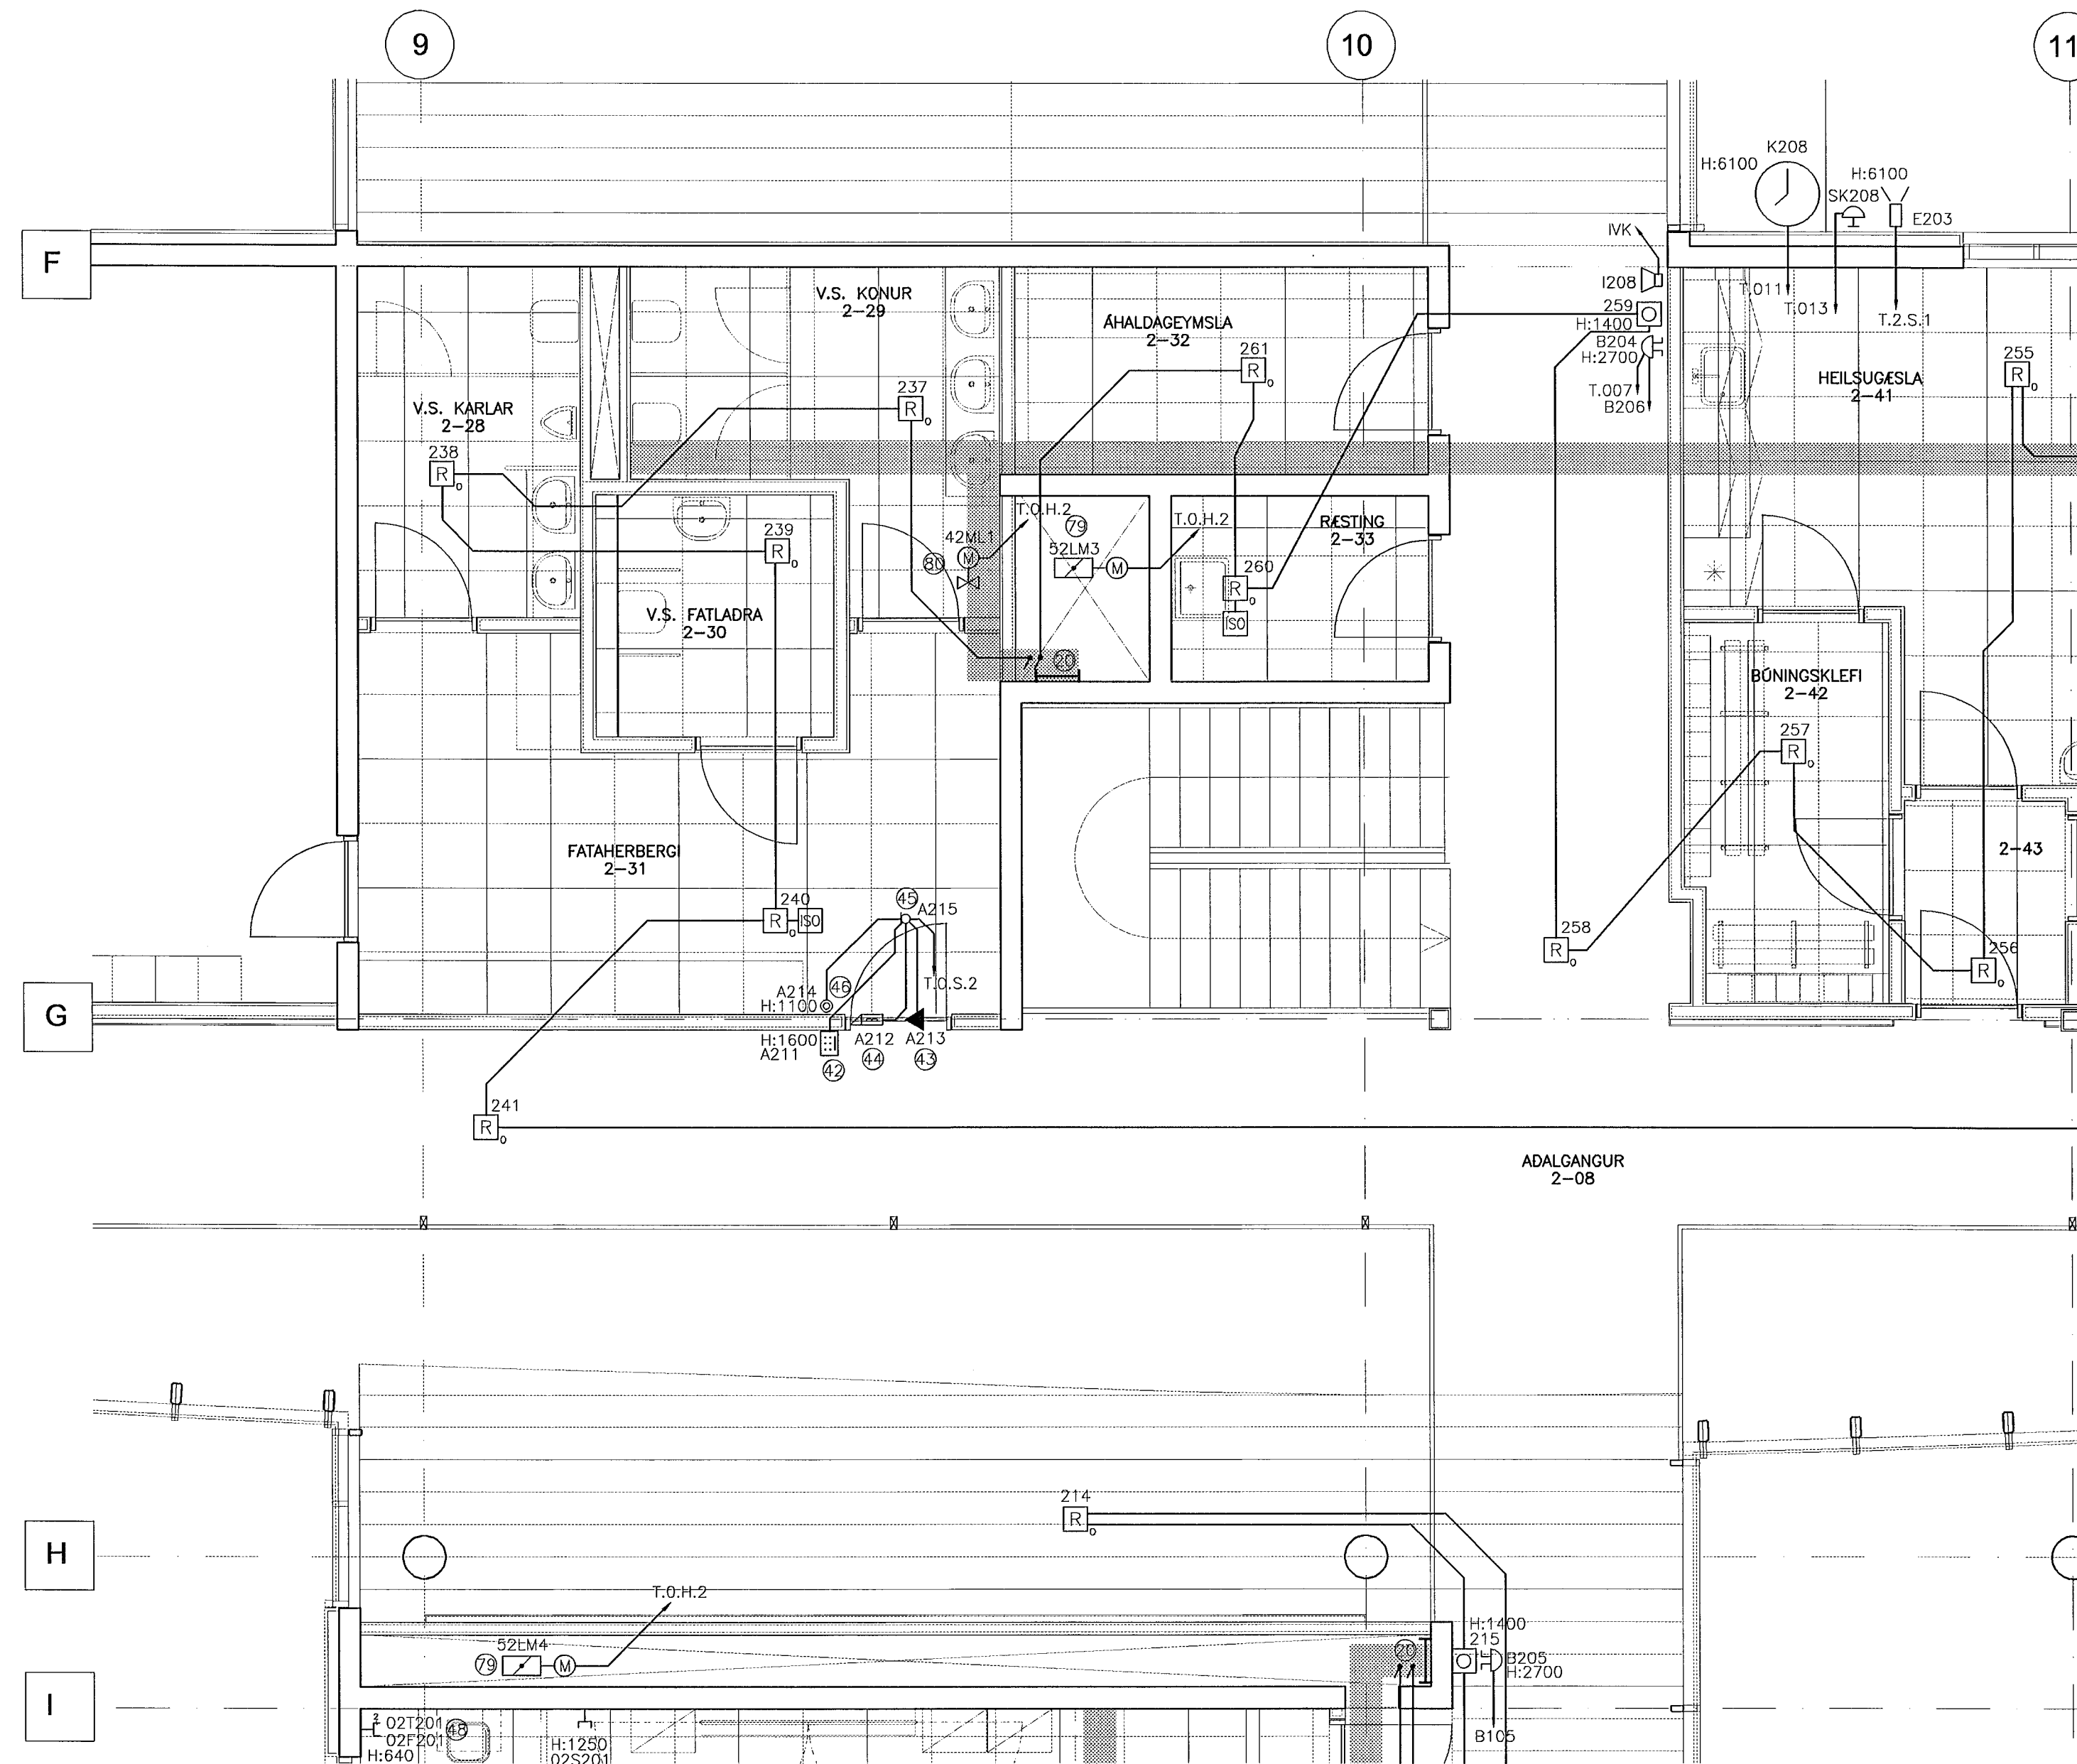


ATHUGASEMDIR OG SKÝRINGAR SJÁ TEIKNINGU B2-R0-VA-002

29. Maí 2002

*Handwritten signature*

DR. DAGS. BREYTING REKNI. TEIKN.

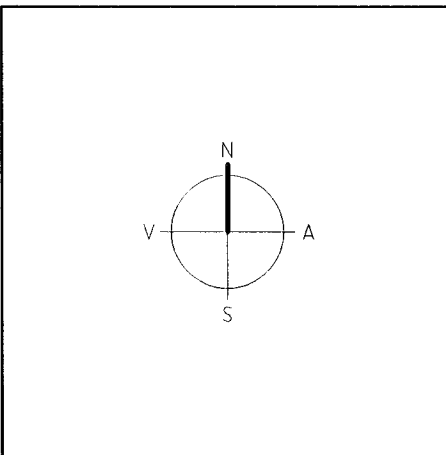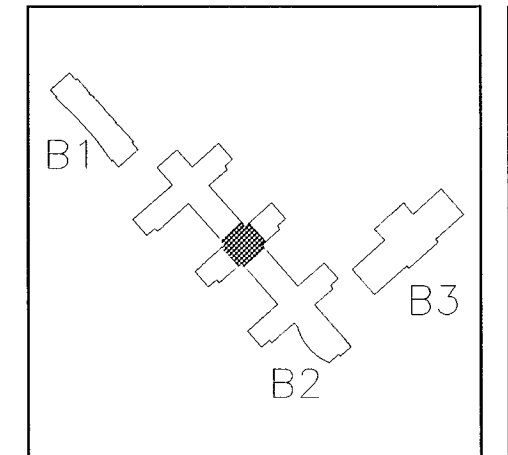

**ARKITEKTAR**  
BERGSTADASTRAÐ 10, RVK  
Sími: 551-1460, netfang: arkitekt@ishoff.is

**FINNUR BJÖRGVINSSON**  
**HILMAR ÞÓR BJÖRNSSON**  
**SIGRÍÐUR ÓLAFSDÓTTIR**

**LANDMÓTUN**  
NÝBYLVAVEGUR 6 - 204 KÖPVAUGUR - 101  
Sími: 554 5300 - FAK: 554 5300 - NETFANG: landmotun@landmotun.is

**VSÓ RÁÐGJÖF**  
BORGARDAH 20, 105 REYKJAVÍK, SÍMI 555-9000, SMÍÐRÝ 555-9010, NETFANG: vsoradgjof.is

**SÓLVANGSVEGUR 4**  
**LÆKJARSKÓLI**

RAFORKUVIRKI	HANNAÐ/TEIKN.	J/L
SMÁSPENNA	ATH.	EA
GRUNNMYND 2. HÆÐ	SAMÞYKKT	SA
	KT.	110595-7769
FRVAÐI: 1:50	REYKJAVÍK	15.08.2002
VERKFR.	TEKNI. NR.	DR.
00258	B2-R3-VG2-006	