



GRUNNMYND 2.HÆÐ 1:50

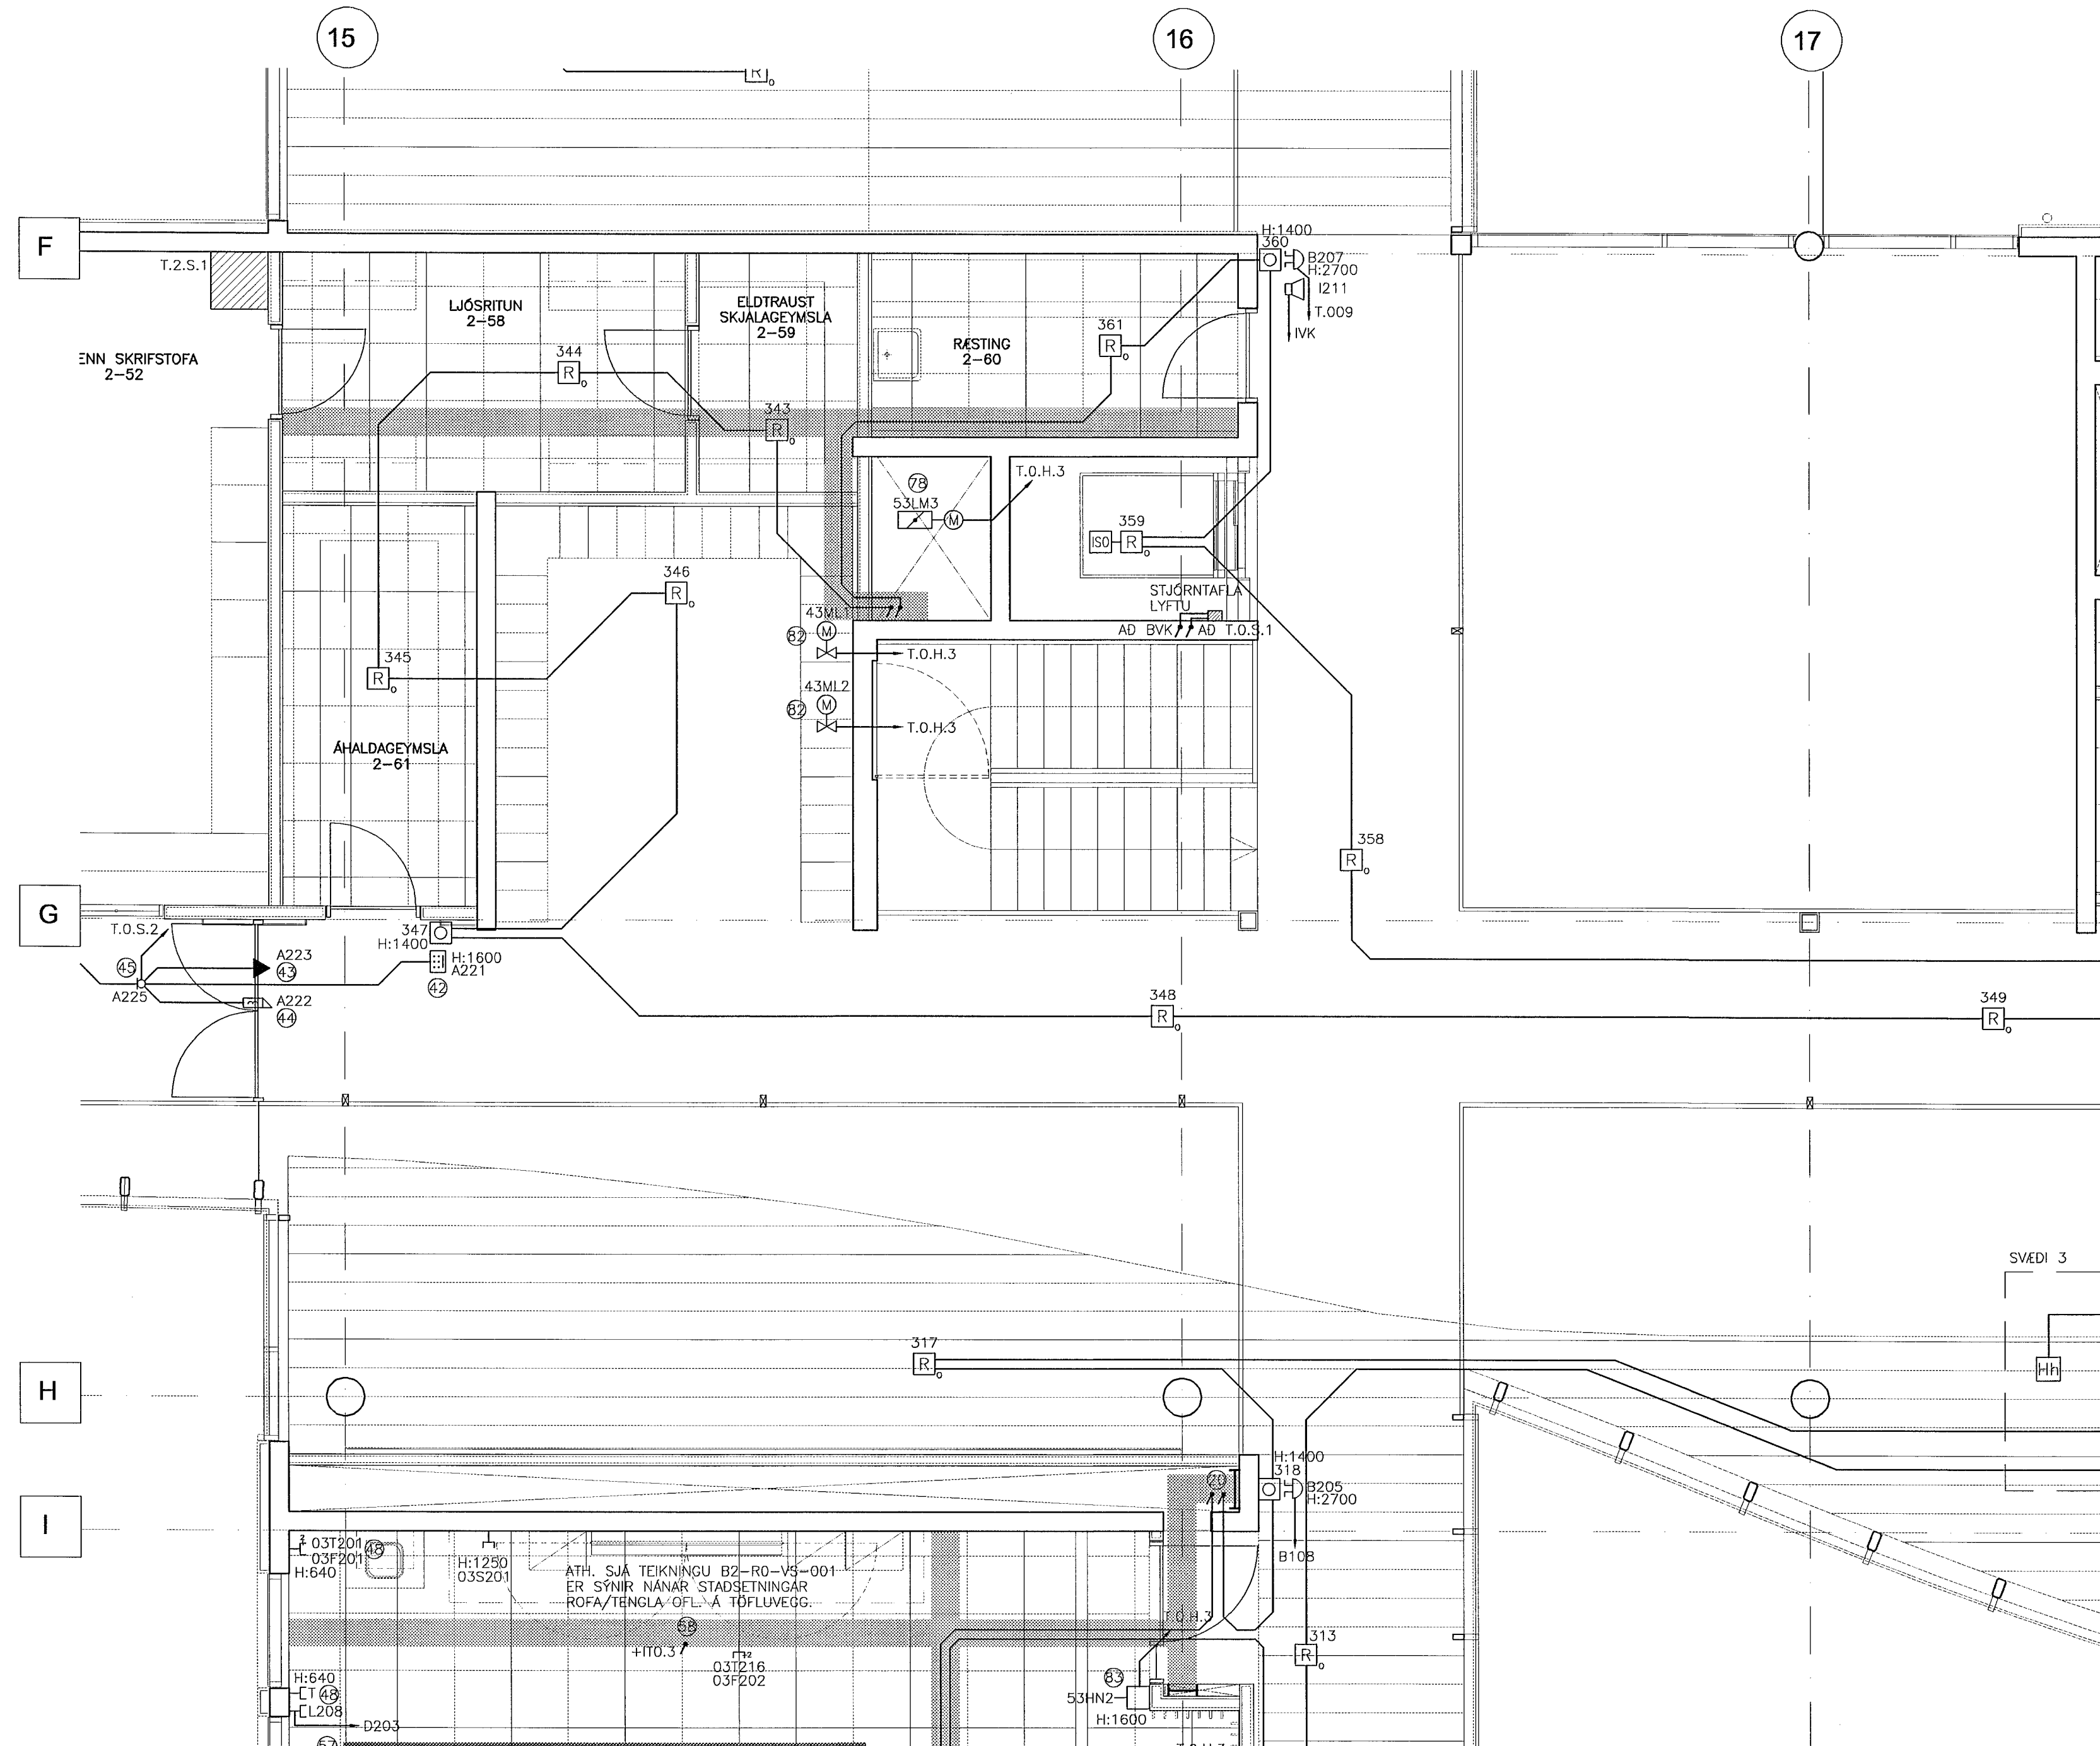

ATHUGASEMDIR OG SKÝRINGAR SJA TEIKNINGU B2-R0-VA-002

29. Maí 2002
[Signature]

BR. DAGS. BREYTING REKNI. TEKNI.

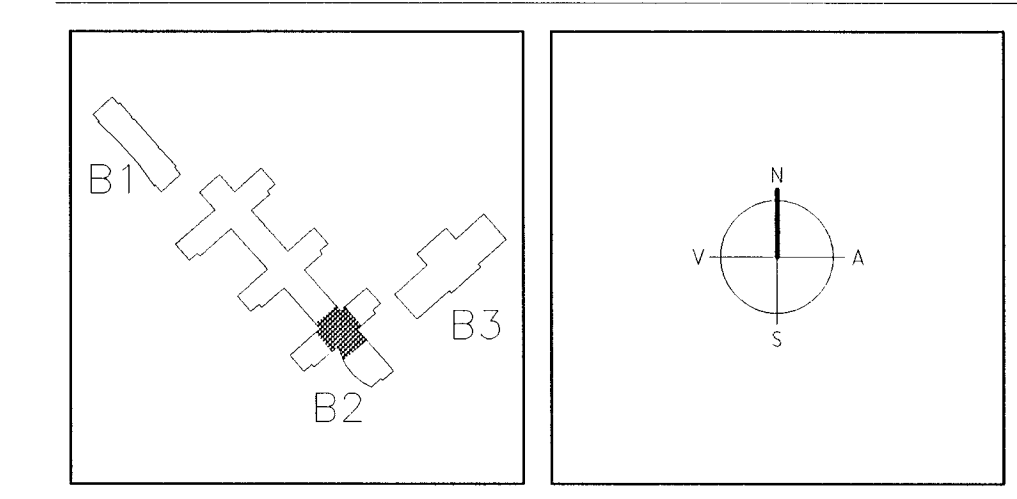

ARKITEKTAR FINNUR BJÖRGVINSSON
 BERGSTADASTRÆTI 10, RVK HILMAR ÞÓR BJÖRNSSON
 sími:551-1460, netfang:arkitekti@ishof.is SIGRÍÐUR ÓLAFSDÓTTIR

LANDMÖTUN EINAR E. SÆMUNDSEN
 INGIBJÖRG KRISTJÁNSDÓTTIR
 MARGRÉT SIGURDARDÓTTIR

VSÓ RÁÐGJÖF
 BORGARTÚR 20, 105 REYKJAVÍK, Sími 585-9500, Símhæf 585-1010, Netfang vs@vso.is
SÓLVANGSVEGUR 4
LÆKJARSKÓLI

RAFORKLIVIRKI HANNAÐ/TEKNI. J/L
 SMÁSPENNA ATH. *[Signature]*
 GRUNNMYND 2. HÆÐ SAMÞYKKT *[Signature]*
 KT. 110956-7789
 REYKJAVÍK 15.05.2002

KVARNR. 1:50
 VERKNR. 00258
 TEKNI. NR. B2-R3-VG2-010
 BR.