

**SKÝRINGAR – LÁGSPENNA:**

- ① INSTABUS EINING Í ROFADÓS, H:1100mm, ÞAR SEM TENGLAR ERU TIL STADAR KEMUR INSTABUS EINING VID HLIDINA Á ROFADÓS FYRIR TENGIL. PLASTPIPUR 16mm FRÁ SIÞHVORRI DÓSINI ENDA Í KLOSSA (EF VEGGUR ER STEYPTUR) VID NEDRI BRÚN Á STEYPTRI PLÖTU, EDA EF VEGGUR ER LÉTTUR BEYGIST PÍPA ÚT Á LOFT FYRIR NEDAN STEYPTA PLÖTU.
- ② INSTABUS EINING Á FLATSTRENG OFAN VID NIDURTEKID KERFISLOFT
- ③ FLATSTRENGUR 5x2,5mm<sup>2</sup>+ EIB STRENGUR
- ④ PEH-PÍPUR SEM KOMA Í SÖKKUL FRÁ GRYFJU NEDAN VID ADALTÖFLU T.O.A.1
- ⑤ ADALTAFLA T.O.A.1
- ⑥ VEGGLJÓS INNFELT Í STEYPTA VEGGI. STÆRD Á ÚTTAKI HxBxD=420x310x80. HÆÐARSETNING Á VEGGLJÓSUM ER FRÁ FULLFRÁGENGNU GÓLFI/ÞREPI Í KJALLARA OG Í MIDJU ÚTTAKI
- ⑦ 2xø25mm PEH-PÍPUR FYRIR OFAN NIDURTEKID LOFT Á GANGI OG ÚT Í LÖÐ, 500mm UNDIR ENDANLEGU YFIRBORDI JARÐVEGS
- ⑧ 2x20mm PÍPUR Í GÓLFI BEYGIST UPP Í VEGG OG UPP ÚR GÓLFI ÞAR SEM VINNUBORD KEMUR
- ⑨ PLASTKAPALL TENGIST INN Á FLATSTRENG MED ÞAR TIL GERDUM TENGIBÓNADI
- ⑩ TENGILL Á LOFT FYRIR OFAN NIDURTEKID LOFT
- ⑪ R/T RENNA Á VEGG
- ⑫ INSTABUS EINING Á LOFT VID HLIDINA Á FLATSTRENG
- ⑬ UTANÁLGGJANDI LAGNIR (JÁRNÞÖR/ÁLÞÖR)
- ⑭ TENGISTADUR FYRIR RAFFÆÐINGU Á LEIRBRENNSLUOFNI
- ⑮ TENGIDÓS Á STENGSTIGA, FYRIR OFAN NIDURTEKID LOFT
- ⑯ DÓS Á LOFT, FYRIR OFAN NIDURTEKID LOFT
- ⑰ RAFMAGNSTENGLAR/TENGLABRETTI Í FJARSKIPTALAGNASKÁP +IT11
- ⑱ 400mm STRENGSTIGI/NETSTIGI MED SKILRÓMI TIL AD ADSKILJA LÁG- OG SMÁSPENNULAGNIR, OFAN VID NIDURTEKID KERFISLOFT
- ⑲ 300mm STRENGSTIGI/NETSTIGI MED SKILRÓMI TIL AD ADSKILJA LÁG- OG SMÁSPENNULAGNIR, OFAN VID NIDURTEKID KERFISLOFT
- ⑳ 400mm STRENGSTIGI MED SKILRÓMI TIL AD ADSKILJA LÁG- OG SMÁSPENNULAGNIR, LÓDRÉTTUR MILLI HÆÐA
- ㉑ 300mm STRENGSTIGI/NETSTIGI LÓDRÉTTUR OFAN VID GREINATÖFLUR
- ㉒ T.O.S.1 INNTAKSÍMA
- ㉓ T.O.S.2 TENGISKASSI FYRIR ADGANGSKORTAKERFI
- ㉔ T.O.S.3 TENGISKÁPUR FYRIR LOFTNETSKERFI
- ㉕ T.O.S.4 TENGISKÁPUR FYRIR LOFTNETSKERFI
- ㉖ T.O.S.5 TENGISKÁPUR FYRIR LOFTNETSKERFI
- ㉗ T.O.S.6 TENGISKÁPUR FYRIR STJÓRNSTÖÐ SKÓLAKLUKKU- OG ÞJÓLLUKERFI
- ㉘ VAKTROFI VR2 OG STÖDUROFI SR2 VATNSÓÐAKERFIS, TENGIST STJÓRNSTÖÐ BRUNAVIÐVÖRUNARKERFIS
- ㉙ VAKTROFI VR3 OG STÖDUROFI SR3 VATNSÓÐAKERFIS, TENGIST STJÓRNSTÖÐ BRUNAVIÐVÖRUNARKERFIS
- ㉚ VAKTROFI VR4 OG STÖDUROFI SR4 VATNSÓÐAKERFIS, TENGIST STJÓRNSTÖÐ BRUNAVIÐVÖRUNARKERFIS
- ㉛ +IT0.1 FJARSKIPTALAGNASKÁPUR
- ㉜ +IT0.2 FJARSKIPTALAGNASKÁPUR
- ㉝ +IT0.3 FJARSKIPTALAGNASKÁPUR
- ㉞ IVK STJÓRNSTÖÐ INNBROTAVIÐVÖRUNARKERFIS
- ㉟ TRONIC INNFELLISPENNIR 230V AC/12V DC – 105W
- Ⓜ TRONIC INNFELLMAGNARI 700W
- Ⓝ R/T RENNA LÓDRÉTT Á VEGG, FRÁ LÁRÉTTRI R/T RENUU OG UPP FYRIR NIDURTEKID KERFISLOFT
- Ⓞ GÓLFRENNUR MED LOKUM OG TILHEYRANDI BÓNADI
- Ⓟ PLASTPIPUR Í VEGG FYRIR LAGNIR AD TENGLUM FYRIR HEFIBECKI O.FL. PÍPUR BEYGIST INN Í GÓLFRENNU SEM GENGUR INN Í MIDJAN VEGGINN
- Ⓠ STRENGSTIGI 300mm Á VEGG OFAN VID NIDURTEKID KERFISLOFT
- Ⓡ STRENGSTIGI 200mm, OFAN VID NIDURTEKID KERFISLOFT
- Ⓢ STÝRISTRAUMUR 0-10 V DC (2x1,5mm<sup>2</sup> LAMPASNÚRA) FRÁ INSTABUS ROFALIDA (DIMMER) FYRIR FLÚRPERUR, AD LAMPA MED WIELAND – TENGI Í
- Ⓣ DÓS Á LOFTI FYRIR STÝRISTRAUM 0-10 V DC, FYRIR OFAN NIDURTEKID LOFT
- Ⓤ LJÓS SEM STÝRAST AF INSTABUS ROFALIDA (DIMMER) FYRIR FLÚRLAMPA 0-10 VDC
- Ⓥ LJÓS SEM STÝRAST AF INSTABUS ROFALIDA (DIMMER) FYRIR FLÚRLAMPA 0-10 VDC
- Ⓦ GAUMLJÓS FYRIR ÓTSLÁTTARROFA Á TÆKJUM Í SMÍDASTOFU
- Ⓧ DÓS Á LOFTI FYRIR STÝRISTRAUM 0-10 V DC, FYRIR OFAN NIDURTEKID LOFT
- Ⓨ EIB STRENGUR 2x2x0,8 mm MED TENGIBÓNADI Á ENDUM, TIL AD TENGJA INN Á EIB STRENG Á FLATSTRENG
- Ⓩ LJÓS SEM STÝRAST AF INSTABUS ROFALIDA (DIMMER) FYRIR FLÚRLAMPA DIGITAL STÝRING
- ⓐ STÝRISTRAUMUR 0-10 V DC (2x1,5mm<sup>2</sup> LAMPASNÚRA) FRÁ INSTABUS ROFALIDA (DIMMER) FYRIR FLÚRPERUR, AD LAMPA MED WIELAND – TENGI Í
- ⓑ MÓTOR FYRIR SJÁLFRIRKA GLUGGAOPNUN
- ⓒ INSTABUS MILLILIDI Í DÓS
- ⓓ TENGIDÓS VID MÓTOR
- ⓔ
- ⓕ LÓDRÉTT LAGNALEID FRÁ NIDURTEKNU LOFTI AD INNRETTINGU
- ⓖ LAGNIR AD R/T RENUU ÚR LÉTTUM VEGG
- ⓗ ROFADÓS Í STEYPTUM/LÉTTUM VEGG. PLASTPÍPA 20mm FRÁ ROFADÓS OG ENDA Í KLOSSA (EF VEGGUR ER STEYPTUR) VID NEDRI BRÚN Á STEYPTRI PLÖTU, EDA EF VEGGUR ER LÉTTUR BEYGIST PÍPA ÚT Á LOFT FYRIR NEDAN STEYPTA PLÖTU.
- ⓘ LOKUMÓTOR LM3 FYRIR KERFI 51, SJÁ NÁNAR KERFISMYND B2-R11-VK-002
- ⓙ BLÁSARI ÚB2 FYRIR KERFI 51, SJÁ NÁNAR KERFISMYND B2-R11-VK-002
- ⓚ LOKUMÓTOR LM4 FYRIR KERFI 51, SJÁ NÁNAR KERFISMYND B2-R11-VK-002
- ⓛ BLÁSARI ÚB1 FYRIR KERFI 51, SJÁ NÁNAR KERFISMYND B2-R11-VK-002

**SKÝRINGAR – LÁGSPENNA frh:**

- ⑥ BLÁSARI ÚB1 FYRIR KERFI 56, SJÁ NÁNAR KERFISMYND B2-R11-VK-002
- ⑦ LOKUMÓTOR LM2 FYRIR KERFI 51, SJÁ NÁNAR KERFISMYND B2-R11-VK-002
- ⑧ BLÁSARI ÚB3 FYRIR KERFI 51, SJÁ NÁNAR KERFISMYND B2-R11-VK-002
- ⑨ BLÁSARI ÚB1 FYRIR KERFI 55, SJÁ NÁNAR KERFISMYND B2-R11-VK-002
- ⑩ GAT MILLI HÆÐA (25mm) FYRIR LAGNIR AD TÖLVBORDUM
- ⑪ 2xROFADÓSIR Í STEYPTUM/LÉTTUM VEGG. PLASTPÍPA 20mm FRÁ HVERRI ROFADÓS OG ENDA Í KLOSSA (EF VEGGUR ER STEYPTUR) VID NEDRI BRÚN Á STEYPTRI PLÖTU, EDA EF VEGGUR ER LÉTTUR BEYGIST PÍPA ÚT Á LOFT FYRIR NEDAN STEYPTA PLÖTU.
- ⑫ DREIFITAFLA T.O.G.1
- ⑬ DREIFITAFLA T.O.G.2
- ⑭ STJÓRNSKÁPUR HÚSSTJÓRNARKERFIS T.O.H.1
- ⑮ STJÓRNSKÁPUR HÚSSTJÓRNARKERFIS T.O.H.2
- ⑯ STJÓRNSKÁPUR HÚSSTJÓRNARKERFIS T.O.H.3
- ⑰ LAGNIR AD VINNUBORDUM Í SÖLU FRÁ LOFTI
- ⑱ 600mm STRENGSTIGI MED SKILRÓMI TIL AD ADSKILJA LÁG- OG SMÁSPENNULAGNIR, LÓDRÉTTUR MILLI HÆÐA
- ⑲ ÓRTÖK Í BITA FYRIR LAGNIR
- ㉑ HRADASTILLIR HR1 FYRIR KERFI 57, SJÁ NÁNAR KERFISMYND B2-R11-VK-020
- ㉒ HRADASTILLIR HR1 FYRIR KERFI 56, SJÁ NÁNAR KERFISMYND B2-R11-VK-002
- ㉓ HRADASTILLIR HR1 FYRIR KERFI 55, SJÁ NÁNAR KERFISMYND B2-R11-VK-002
- ㉔ BLÁSARI ÚB1 FYRIR KERFI 52, SJÁ NÁNAR KERFISMYND B2-R11-VK-010
- ㉕ BLÁSARI ÚB2 FYRIR KERFI 52, SJÁ NÁNAR KERFISMYND B2-R11-VK-010
- ㉖ BLÁSARI ÚB3 FYRIR KERFI 52, SJÁ NÁNAR KERFISMYND B2-R11-VK-010
- ㉗ BLÁSARI ÚB1 FYRIR KERFI 53, SJÁ NÁNAR KERFISMYND B2-R11-VK-020
- ㉘ BLÁSARI ÚB2 FYRIR KERFI 53, SJÁ NÁNAR KERFISMYND B2-R11-VK-020
- ㉙ BLÁSARI ÚB3 FYRIR KERFI 53, SJÁ NÁNAR KERFISMYND B2-R11-VK-020
- ㉚ BLÁSARI ÚB4 FYRIR KERFI 53, SJÁ NÁNAR KERFISMYND B2-R11-VK-020
- ㉛ BLÁSARI ÚB1 FYRIR KERFI 57, SJÁ NÁNAR KERFISMYND B2-R11-VK-020

**SKÝRINGAR – LAMPAPLAN:**

- ① FLÚRLAMPI 3x14W, T5-PERA, INNFELLDUR Í LOFT MED TVÖFALDRI PARAB. DREIFINGU
- ② FLÚRLAMPI 2x1x35W, T5-PERA, FESTUR Á KORTBÓNAD MED TVÖFALDRI PARAB. DREIFINGU
- ③ STROKKALJÓS 1x18W MED RAFEINDASTRAUMFESTU, INNFELT Í LOFT
- ④ STROKKALJÓS 1x42W MED RAFEINDASTRAUMFESTU, INNFELT Í LOFT
- ⑤ STROKKALJÓS 1x42W MED RAFEINDASTRAUMFESTU, INNFELT Í LOFT, DIMMANLEGUR
- ⑥ FLÚRLAMPI 1x18W, Á VEGG
- ⑦ STROKKALJÓS 1x26W MED RAFEINDASTRAUMFESTU, INNFELT Í LOFT
- ⑧ STROKKALJÓS 1x26W MED RAFEINDASTRAUMFESTU, INNFELT Í LOFT MED NEYDARLÝSINGABÓNADI
- ⑨ FLÚRLAMPI 1x28W, T5-PERA, UNDIR EFRI SKÁP Í ELDHÚSINNRETTINGU
- ⑩ STROKKALJÓS 2x26W MED RAFEINDASTRAUMFESTU, INNFELT Í LOFT
- ⑪ FLÚRLAMPI 3x14W, T5-PERA, INNFELLDUR Í LOFT
- ⑫ STROKKALJÓS 2x26W MED RAFEINDASTRAUMFESTU, INNFELT Í LOFT MED NEYDARLÝSINGABÓNADI
- ⑬ INNFELLDUR LAMPI Í VEGG, 1x18W
- ⑭ FLÚRLAMPI 1x28W T5-PERA, NEDAN Á STRENGSTIGA
- ⑮ FLÚRLAMPI 2x28W, T5-PERA, Á LOFT
- ⑯ NEYDARLÝSINGALAMPI 1x9W, Á LOFT
- ⑰ FLÚRLAMPI 1x36W, Á VEGG
- ⑱ STROKKALJÓS 1x13W, MED RAFEINDASTRAUMFESTU INNFELT Í INNRETTINGU
- ⑲ FLÚRLAMPI MED PL-PERU 3x11W, IP44, Á VEGG
- ㉑ FLÚRLAMPI 3x14W, T5-PERA, INNFELLDUR Í LOFT VARMAFLOKKUR IP44
- ㉒ STROKKALJÓS 1x70W, (MT – METAL HALIDE) INNFELT Í LOFT MED RESIBÓNADI
- ㉓ STROKKALJÓS 1x70W, (MT – METAL HALIDE) INNFELT Í LOFT MED NEYDARLÝSINGABÓNADI
- ㉔ LAMPI Á VEGG, 1x250W (MT – METAL HALIDE) MED RESIBÓNADI
- ㉕ STROKKALJÓS 1x70W, (MT – METAL HALIDE), STILLANLEGT, INNFELT Í LOFT
- ㉖ FLÚRLAMPI MED PL-PERU 3x14W, IP44, Á LOFT
- ㉗ ÚT-LAMPI 1x8W, Á VEGG, SILOGANDI MED VIDEIGANDI MERKJUM
- ㉘ ÚT-LAMPI, HANGANDI FRÁ LOFTI EDA FRÁ VEGG, SILOGANDI MED VIDEIGANDI MERKJUM
- ㉙ STROKKALJÓS 1x26W MED RAFEINDASTRAUMFESTU, INNFELT Í LOFT
- ㉚ FLÚRLAMPI 2x2x28W T5 PERA, MED UPP- OG NIDURLÝSINGU, DIMMANLEGUR. HANGANDI FRÁ LOFTI
- ㉛ STROKKALJÓS 1x18W MED RAFEINDASTRAUMFESTU, INNFELT Í LOFT
- ㉜ STROKKALJÓS 1x18W MED RAFEINDASTRAUMFESTU, ÓSAMHVERFA, INNFELT Í LOFT
- ㉝ INNFELT LJÓS Í GÓLFI 1x100W PAR 30
- ㉞ FLÚRLAMPI 2x28W T-5 PERA, INNFELLDUR Í LOFT MED TVÖFALDRI PARABÓLUDREIFINGU
- ㉟ STROKKALJÓS 1x150W, (MT-METAL HALIDE) INNFELT Í LOFT MED RESIBÓNADI
- Ⓧ HALOGENLJÓS 1x50W 12V DC, INNFELT Í LOFT, STILLANLEGT
- Ⓨ STROKKALJÓS 2x42W MED RAFEINDASTRAUMFESTU, INNFELT Í LOFT
- Ⓩ STROKKALJÓS 1x42W MED RAFEINDASTRAUMFESTU, DIMMANLEGUR, ÓSAMHVERFA, INNFELT Í LOFT
- ⓐ STROKKALJÓS 1x42W MED RAFEINDASTRAUMFESTU, DIMMANLEGUR, ÓSAMHVERFA, INNFELT Í LOFT NEYDARLÝSINGABÓNADUR
- ⓑ PL-LAMPI 2x18W, Á LOFT
- ⓒ HALOGENLJÓS 1x35W 12V DC, INNFELT Í VEGG

**INSTABUSKERFI:**

- 1.1.10 VISTFANG INSTABUS BÓNADAR
- ① ROFAÚTGANGSEINING, ÞAR SEM N TÁKNAR FJÖLDA SNERTA
- ② ROFAEINING MED ÞRÝSTIROFUM, ÞAR SEM N TÁKNAR FJÖLDA ROFA
- ③ INFRARAUDUR HREYFISKYNJARI, ÞAR SEM N TÁKNAR KVEIKINGA FJÖLDA
- ④ TRONIC INSTABUS INNFELLDIMMER, ÞAR SEM N TÁKNAR FJÖLDA SNERTLA
- ⑤ INSTABUS INNFELLDIMMER, FYRIR FLÚRPERUR STILLANLEGUR 0-10 V DC ÚTGANGUR
- ⑥ INSTABUS GARDINULIDI

**ATHUGASEMDIR – LÁGSPENNA:**


ALLAR LAGNIR ERU HULDAR OG ÍDREGNAR Í 16mm PLASTPIPUR, NEMA ANNAD SÉ TEKID FRAM Á TEIKNINGU.  
 ALLAR LAGNIR Í TENGIGANGI Í KJALLARA (ÁSAMT GEYMSLU OG INNTAKSHERBERGJUM) Í LOFTUM ERU UTANÁLGGJANDI JÁRN/STÁL/ÁL-PÍPULAGNIR.  
 HÆDIR TENGLA FRÁ FULLFRÁGENGNU GÓLFI ERU 200mm, NEMA ANNAD KOMI FRAM Á TEIKNINGU.  
 HÆDIR TENGLA Í ELDHÚSI OG Á SALERNUM ERU 1100mm, NEMA ANNAD KOMI FRAM Á TEIKNINGU.  
 ALLIR TENGLAR Í ELDHÚSI Á 1. HÆÐ EIGA AD VERA AF VARNARFLOKKI IP44, MED LOKI.  
 ALLIR ROFAR Í ELDHÚSI Á 1. HÆÐ EIGA AD VERA AF VARNARFLOKKI IP44.  
 HÆÐ TENGLA VID ROFA SÉ Í SÖMU HÆÐ OG ROFINN.  
 HÆDIR ROFA FRÁ FULLFRÁGENGNU GÓLFI ERU 1100mm, NEMA ANNAD KOMI FRAM Á TEIKNINGU.  
 ÖLL MÁL ERU GEFIN UPP Í mm OG ER ALLTAF MIDAD VID FULLFRÁGENGID GÓLF EDA VEGGI.  
 ÖLL MÁL MIDAST VID MIDJA DÓS, MEMA ANNAD SÉ TEKID FRAM.  
**VÍSAD ER TIL SÉRTEIKNINGNA ARKITEKTS VARDANDI NÁKVEMAR STADSETNINGAR Á BÓNADI OG INNRETTINGUM.**  
 GREINAR ERU EKKI SÝNDAR Í ÖLLUM TILFELNUM AD TÖFLU, EN ERU ÞÁ MERKTAR VIDKOMANDI TÖFLU.  
 MÁLSTRAUMUR ROFA OG TENGLA SKAL VERA MINNST 10 A.  
 MÁLMHLUTA LAGNA, STRENGSTIGA, LAMPA OG RAFBÓNADAR SKAL JARDBINDA VANDLEGA.  
 ÞESSAR ATHUGASEMDIR EIGA VID EF ANNAD KEMUR EKKI FRAM Á TEIKNINGU.

Inntök samþykkt 12.10.2002.  
 f.h. HITAVEITU SUÐURNESJA hf.  
*Björg Dögg Björnsdóttir*

29. Mai 2002

*A.C.*

BR. DAGR. DREYINGU HEIÐR. TEIKN.

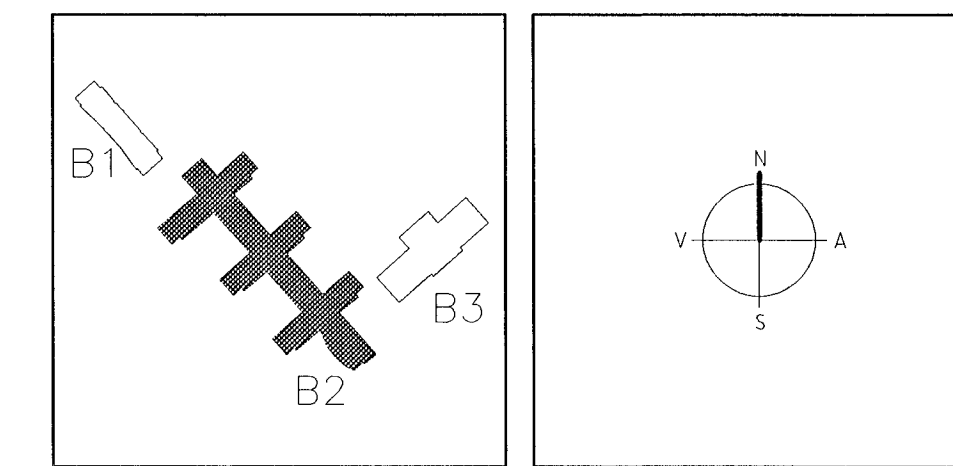

**ARKITEKTAR**  
 BERGSTADASTRÆTI 10, RVK.  
 sími:551-1480, netfang:arkitekt@ishoff.is

**FINNUR BJÖRGVINSSON**  
**HILMAR ÞÓR BJÖRNSSON**  
**SIGRÍÐUR ÓLAFSDÓTTIR**

**LANDMÖTUN.** HANND/TEIKN. J/JL  
 HANND/TEIKN. SAMÞYKKT

**VSÓ RÁÐGJÖF**  
 BORGARÞOR 20, 105 REYKJAVÍK, SÍM 595-9000, SÍMBRÉF 595-9010, NETFANG vs@vso.is

**SÓLVANGSVEGUR 4**  
**LÆKJARSKÓLI**

RAFORKUVIRKI SKÝRINGAR/ATHUGASEMDIR LÁGSPENNA, LAMPAPLAN, INSTABUSKERFI

HANND/TEIKN. J/JL  
 ATH. SAMÞYKKT

REYKJAVÍK 110858-7798  
 15.05.2002

KVARDI. REYKJAVÍK. BR. 00258

TEIKN. NR. BR. 00258

**B2-R0-VA-001**

*4347*