

SKÝRINGAR – SMÁSPENNA:

- 1 BVK, STJÓRNSTÖÐ BRUNAVIÐVÖRUNARKERFI, H:1500 UNDIR STJÓRNSTÖÐ
2 UBVK, UNDIRSTÖÐ BRUNAVIÐVÖRUNARKERFI, H:1500 UNDIR UNDIRSTÖÐ
3 SKJÁSTÖÐ INSTABUSKERFIS, H:1200
4 INNGANGS/ÚTGANGSDEILIR 4 ÁTTA/3 ÁTTA FYRIR LOFTNETSTENGLA
5 ADALTAFLA T.O.A.1
6 TENGIDÓSIÐR Á STIGA FYRIR SAMTENGINGU Á SKÓLAKLUKKUM
7 TENGIDÓSIÐR Á STIGA FYRIR SAMTENGINGU Á SKÓLABJÖLLUM
8 TENING BRUNAVIÐVÖÖRUNARKERFIS VID MÓTOR FYRIR REYKTJALD
9 STÝRISTRAUMUR 0-10V DC (2x1,5mm² PA SNÚRA) FRÁ INSTABUS DIMMER FYRIR FLÚRPERUR AD LAMPA MED WIELAND TENGI I
10 DÓÐS Á LOFT FYRIR STÝRISTRAUM 0-10V DC, FYRIR OFAN NIDURTEKID LOFT
11 R/T RENNA Á VEGG
12 EIB STRENGUR 2x2x0,8mm MED TENGIBÓNADI Á ENDUM, TIL AD TENGJA INN Á EIB STRENG Á FLATSTRENG
13 UTANÁLIGGJANDI LAGNIR (JÁRNRÖR/ÁLRÖR)
14 LJÓÐ SEM STÝRAST AF INSTABUS DIMMERLIDA FYRIR FLÚRLAMPA (0-10V DC)
15 TENGIDÓÐS Á STENGSTIGA, FYRIR OFAN NIDURTEKID LOFT
16 DÓÐS MED FIKTVÖRN OFAN VID NIDURTEKID LOFT, FYRIR SAMTENGINGU Á BÓNADI FYRIR ADGANGSKORTAKERFI
17 STJÓRNBÓNADUR FYRIR HURDIR SEM ERU MED ADGANGSKORTASTÝRINGU
18 400mm STRENGSTIGI/NETSTIGI MED SKILRÓMI TIL AD ADSKILJA LÁG- OG SMÁSPENNULAGNIR, OFAN VID NIDURTEKID KERFISLOFT
19 300mm STRENGSTIGI/NETSTIGI MED SKILRÓMI TIL AD ADSKILJA LÁG- OG SMÁSPENNULAGNIR, OFAN VID NIDURTEKID KERFISLOFT
20 400mm STRENGSTIGI MED SKILRÓMI TIL AD ADSKILJA LÁG- OG SMÁSPENNULAGNIR, LÓDRÉTTUR MILLI HÉDA
21 300mm STRENGSTIGI/NETSTIGI LÓDRÉTTUR OFAN VID GREINATÖFLUR
22 T.O.S.1 INNTAKSÍMA
23 T.O.S.2 TENGIKASSI FYRIR ADGANGSKORTAKERFI
24 T.O.S.3 TENGISKÁPUR FYRIR LOFTNETSKERFI
25 T.O.S.4 TENGISKÁPUR FYRIR LOFTNETSKERFI
26 T.O.S.5 TENGISKÁPUR FYRIR LOFTNETSKERFI
27 T.O.S.6 TENGISKÁPUR FYRIR STJÓRNSTÖÐ SKÓLAKLUKKU- OG BJÖLLUKERFI
28 VAKTROFI VR2 OG STÖÐUROFI SR2 VATNSÓÐAKERFIS, TENGIST STJÓRNSTÖÐ BRUNAVIÐVÖRUNARKERFIS
29 VAKTROFI VR3 OG STÖÐUROFI SR3 VATNSÓÐAKERFIS, TENGIST STJÓRNSTÖÐ BRUNAVIÐVÖRUNARKERFIS
30 VAKTROFI VR4 OG STÖÐUROFI SR4 VATNSÓÐAKERFIS, TENGIST STJÓRNSTÖÐ BRUNAVIÐVÖRUNARKERFIS
31 +ITO.1 FJARSKIPTALAGNASKÁPUR
32 +ITO.2 FJARSKIPTALAGNASKÁPUR
33 +ITO.3 FJARSKIPTALAGNASKÁPUR
34 IVK STJÓRNSTÖÐ INNBROTAVIDVÖRUNARKERFIS
35 FJARSKIPTALAGNATENGILL Í LOFTI, FYRIR SKJÁ VEGNA UPPLÝSINGAKERFIS
36 LYKILLÆSTUR ROFI FYRIR STJÓRNUN Á REYKTJALDI
37 R/T RENNA LÓDRÉTT Á VEGG, FRÁ LÁRÉTTRI R/T RENNU OG UPP FYRIR NIDURTEKID KERFISLOFT
38 GÓLFRENNUR MED LOKUM OG TILHEYRANDI BÓNADI
39 PLASTPÍPUR Í VEGG FYRIR LAGNIR AD TENGLUM FYRIR HEFIBECKI O.FL. PÍPUR BEYGIST INN Í GÓLFRENNU SEM GENGUR INN Í MIDJAN VEGGINN
40 STRENGSTIGI 300mm Á VEGG OFAN VID NIDURTEKID KERFISLOFT
41 STRENGSTIGI 200mm, OFAN VID NIDURTEKID KERFISLOFT
42 KORTALESARI MED TALNALÁS
43 HURDARNEMI
44 SEGULJÁRN Í HURD 12V DC
45 TENGIDÓÐS MED FIKTVÖRN, OFAN VID NIDURTEKID LOFT
46 ÞRÝSTIROFI TIL STJÓRNUNAR Á HURD
47 T.O.S.10 TENGISKÁPUR FYRIR STJÓRNSTÖÐ SKÓLAKLUKKU- OG BJÖLLUKERFI
48 PLASTPÍPA 20mm FRÁ ROFADÓÐS (EIN ROFADÓÐS) FYRIR TVÖFALDAN RJ-45 TENGI, ENDAR Í KLOSSA (EF VEGGUR ER STEYPTUR) VID NEDRI BRÓN Á STEYPTRI PLÖTU, EDA EF VEGGUR ER LÉTTUR BEYGIST PÍPA ÚT Á LOFT FYRIR NEDAN STEYPTA PLÖTU.
49 PLASTPÍPA 16mm FRÁ ROFADÓÐS FYRIR EINFALDAN RJ-45 TENGI, ENDAR Í KLOSSA (EF VEGGUR ER STEYPTUR) VID NEDRI BRÓN Á STEYPTRI PLÖTU, EDA EF VEGGUR ER LÉTTUR BEYGIST PÍPA ÚT Á LOFT FYRIR NEDAN STEYPTA PLÖTU.
50 3xROFADÓÐSIR Í STEYPTUM/LÉTTUM VEGG. PLASTPÍPA 20mm FRÁ HVERRI ROFADÓÐS OG ENDA Í KLOSSA (EF VEGGUR ER STEYPTUR) VID NEDRI BRÓN Á STEYPTRI PLÖTU, EDA EF VEGGUR ER LÉTTUR BEYGIST PÍPA ÚT Á LOFT FYRIR NEDAN STEYPTA PLÖTU.
51 2xROFADÓÐSIR Í STEYPTUM/LÉTTUM VEGG. PLASTPÍPA 20mm FRÁ HVERRI ROFADÓÐS OG ENDA Í KLOSSA (EF VEGGUR ER STEYPTUR) VID NEDRI BRÓN Á STEYPTRI PLÖTU, EDA EF VEGGUR ER LÉTTUR BEYGIST PÍPA ÚT Á LOFT FYRIR NEDAN STEYPTA PLÖTU.
52 HITANEMI, H:1600, FYRIR KERFI 44, SJÁ NÁNAR KERFISMYND B2-R11-VK-003
53 HITANEMI, H:1600, FYRIR KERFI 56, SJÁ NÁNAR KERFISMYND B2-R11-VK-002
54 HITANEMI, H:1600, FYRIR KERFI 44, SJÁ NÁNAR KERFISMYND B2-R11-VK-003
55 HITANEMI, H:1600, FYRIR KERFI 51, SJÁ NÁNAR KERFISMYND B2-R11-VK-003
56 HITANEMI, H:1600, FYRIR KERFI 55, SJÁ NÁNAR KERFISMYND B2-R11-VK-002
57 GAT MILLI HÉDA (50mm) FYRIR TÖLVULAGNIR Í TÖLVUSTOFU
58 GAT MILLI HÉDA (25mm) FYRIR TÖLVULAGNIR Í TÖLVUSTOFU
59 BVK, STJÓRNSTÖÐ BRUNAVIÐVÖRUNARKERFIS. STJÓRNSTÖÐ VERÐUR INN Í RÝMI GANGAVARÐAR FYRIR 1. ÁFANGA LÆKJASKÓLA. ÞEGAR 2. ÁFANGA ER LOKID ER GERT RÁÐ FYRIR AD STJÓRNSTÖÐIN VERÐI Í RÝMI HÓSVARÐAR Í HINUM ENDA BYGGINGARINNAR.

SKÝRINGAR – SMÁSPENNA frh:


- 1 DREIFITAFLA T.O.G.1
2 DREIFITAFLA T.O.G.2
3 STJÓRNSKÁPUR HÓUSTJÓRNARKERFIS T.O.H.1
4 STJÓRNSKÁPUR HÓUSTJÓRNARKERFIS T.O.H.2
5 STJÓRNSKÁPUR HÓUSTJÓRNARKERFIS T.O.H.3
6 LAGNIR AD R/T RENNU ÓR LÉTTUM VEGG
7 ROFI FYRIR KERFI 53, SJÁ NÁNAR KERFISMYND B2-R11-VK020
8 HITANEMI, H:1600, FYRIR KERFI 45, SJÁ NÁNAR KERFISMYND B2-R11-VK-011
9 HITANEMI, H:1600, FYRIR KERFI 42, SJÁ NÁNAR KERFISMYND B2-R11-VK-011
10 HITANEMI, H:1600, FYRIR KERFI 46, SJÁ NÁNAR KERFISMYND B2-R11-VK-021
11 HITANEMI, H:1600, FYRIR KERFI 43, SJÁ NÁNAR KERFISMYND B2-R11-VK-021
12 LOKUMÓTOR FYRIR KERFI 53, SJÁ NÁNAR KERFISMYND B2-R11-VK-020
13 LOKUMÓTOR FYRIR KERFI 52, SJÁ NÁNAR KERFISMYND B2-R11-VK-010
14 MÓTORLOKI FYRIR KERFI 42, SJÁ NÁNAR KERFISMYND B2-R11-VK-011
15 HITANEMI, H:1600, FYRIR KERFI 52, SJÁ NÁNAR KERFISMYND B2-R11-VK-010
16 MÓTORLOKI FYRIR KERFI 43, SJÁ NÁNAR KERFISMYND B2-R11-VK-021
17 HITANEMI, H:1600, FYRIR KERFI 53, SJÁ NÁNAR KERFISMYND B2-R11-VK-020
18 ÓRTÖK Í ÞITA FYRIR LAGNIR
19 HRADASTILLIR FYRIR KERFI 57, SJÁ NÁNAR KERFISMYND B2-R11-VK-020
20 ÞRÝSTINEMI FYRIR KERFI 53, SJÁ NÁNAR KERFISMYND B2-R11-VK-020
21 LOKUMÓTOR FYRIR KERFI 51, SJÁ NÁNAR KERFISMYND B2-R11-VK-002

BRUNAVIÐVÖRUNARKERFI:

- REYKSKYNNJARI JÓNISKUR, n TÁKNAR VISTFANG
REYKSKYNNJARI ÓPTISKUR, n TÁKNAR VISTFANG
HITASKYNNJARI, n TÁKNAR VISTFANG
BRUNAHANDBÓÐI, H:1400mm, n TÁKNAR VISTFANG
BRUNABJALLA, H:2400mm
SKAMMHLAUPSEINANGRARI
HURDARSEGULL, H:1800mm
REYKLÓGA Í ÞAKI
LYKILROFI TIL STJÓRNUNAR Á REYKLÓGUM

BVK STJÓRNSTÖÐ BRUNAVIÐVÖRUNARKERFIS

UBVK UNDIRSTÖÐ BRUNAVIÐVÖRUNARKERFIS

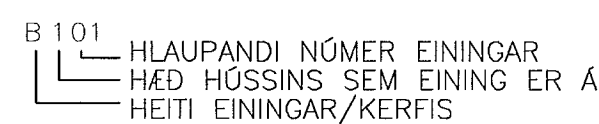

INNBROTAVIDVÖRUNARKERFI:


HREYFISKYNNJARI (PIR) 90° SKYNNJUN, ÞAR SEM HREYFISKYNNJARI KEMUR ÞAR SEM ER NIDURTEKID LOFT, ER HREYFISKYNNJARI Í NIDURTEKNU LOFTI, ANNARS ER HÆÐ HREYFISKYNNJARA H:2900mm

HREYFISKYNNJARI (PIR) 360° SKYNNJUN

HLJÓÐGAFI (SIRENA), H:2400mm

TALNABORD, H:1600mm, SETJA SKAL VEGGLJÓÐSADÓÐS FYRIR TALNABORD

STJÓRNSTÖÐ INNBROTAVIDVÖRUNARKERFIS H:1500mm UNDIR STÖÐ


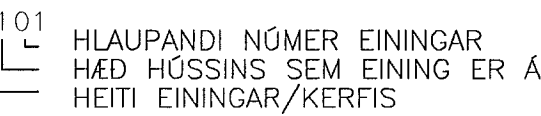


LOFTNETSKERFI:

LOFTNETSTENGILL (ENDATENGILL), H:200mm NEMA ANNAD KOMI FRAM Á TEIKNINGU




INNGANGS/ÚTGANGSDEILIR 4 ÁTTA FYRIR LOFTNETSTENGLA

T.O.S.3-T.O.S.5 SMÁSPENNUTÖFLUR, FYRIR SAMTENGINGU Á LOFTNETSKERFI

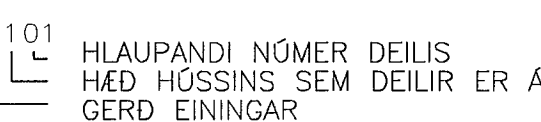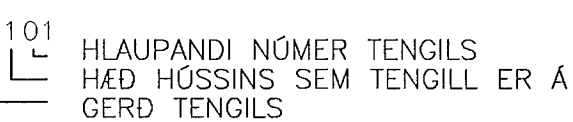

FJARSKIPTALAGNAKERFI:

- EINFALDUR FJARSKIPTALAGNATENGILL, CAT5e, RJ-45 H:200mm, NEMA ANNAD KOMI FRAM Á TEIKNINGU
TVÖFALDUR FJARSKIPTALAGNATENGILL, CAT5e, RJ-45 H:200mm, NEMA ANNAD KOMI FRAM Á TEIKNINGU
FJARSKIPTALAGNATENGILL FYRIR TÖLVUR
FJARSKIPTALAGNATENGILL, FYRIR SIMA
FJARSKIPTALAGNATENGILL, ÝMISLEGT

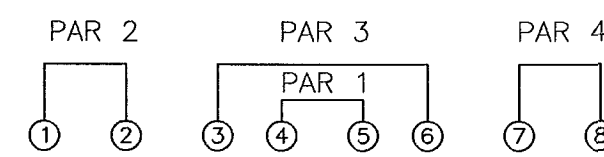
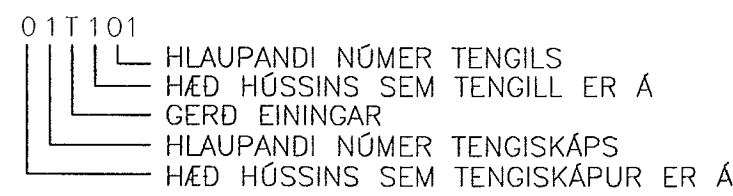
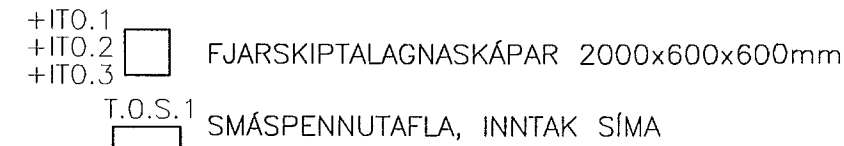


SKÓLAKLUKKU- OG BJÖLLUKERFI:

KLUKKA INNI, RAFDRIFIN TENGD VID STJÓRNSTÖÐ 300mm Í ÞVERMÁL, H:2700

KLUKKA ÚTI, RAFDRIFIN TENGD VID STJÓRNSTÖÐ 600mm Í ÞVERMÁL, H:6100

TENGIDÓÐS Á STIGA Í LAGNAKJALLARA STJÓRNSTÖÐ KLUKKU-/SKJÓLABJÖLLUKERFIS

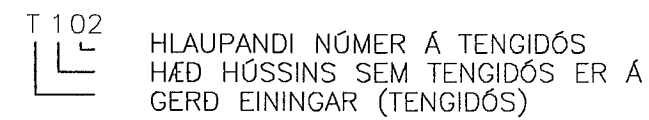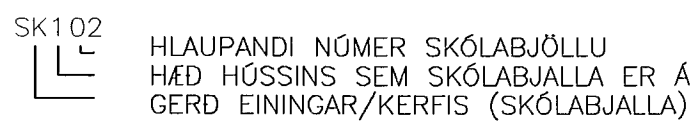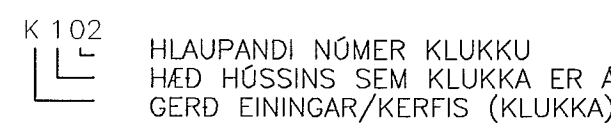

SK SKÓLABJALLA INNI Í ROFADÓÐS, H:2700

230V AC SK SKÓLABJALLA Á VEGG ÚTI, H:6100

SK SKÓLABJALLA

K KLUKKA


T TENGIDÓÐS

EFTIRLITSMYNDÁVÉLAKERFI:

EFTIRLITSMYNDÁVÉL

UPPTÖKUBÓNADUR

TÖLVA - SKJÁR

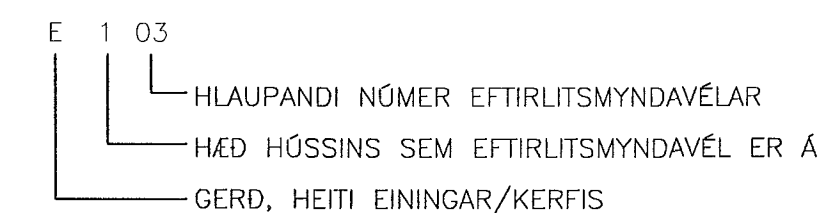

E EFTIRLITSMYNDÁVÉL

HLJÓÐKERFI:

Hv HÁTALARI VINSTRI, INNFELDUR Í NIDURTEKID KERFISLOFT

Hh HÁTALARI HÆGRI, INNFELDUR Í NIDURTEKID KERFISLOFT

Mh MAGNARI FYRIR HÁTALARA

3 LOKAD RÝMI FYRIR BÓNAD HLJÓÐKERFIS

ADGANGSKORTAKERFI:

IP44 KORTALESARI MED TALNALÁS, IP44, H:1600

KORTALESARI MED TALNALÁS, H:1600

SEGULJÁRN Í HURD 12V DC


HURDARNEMI

ÞRÝSTIROFI, H:1100

TENGIDÓÐS MED FIKTVÖRN, OFAN VID NIDURTEKID LOFT


T.O.S.2 TENGISKÁPUR FYRIR STJÓRNEININGAR ADGANGSKORTAKERFIS

IVK STJÓRNSTÖÐ INNBROTAVIDVÖRUNARKERFIS

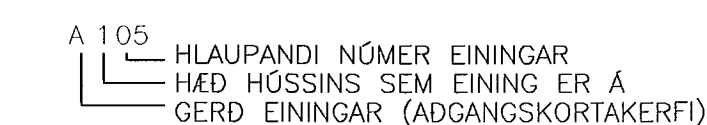

29. Maí 2002

BR. DAGS. BREYTING REIKN. TERN

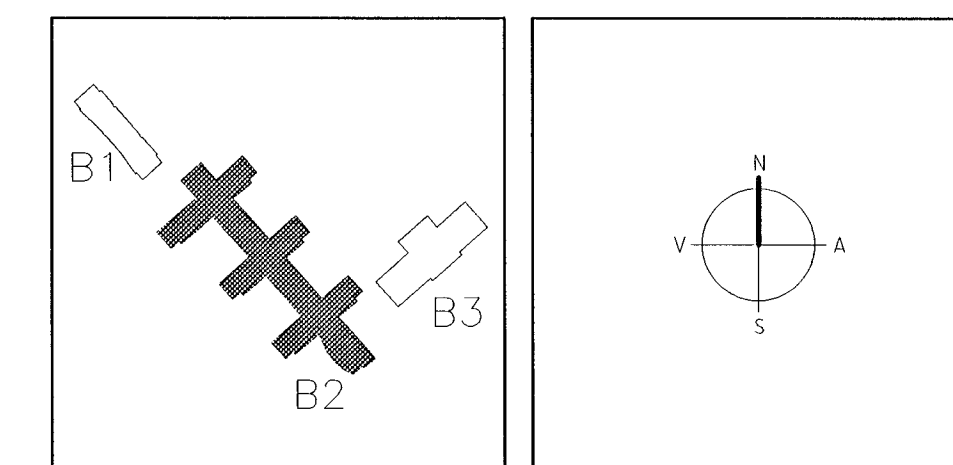

ARKITEKTAR FINNUR BJÖRGVINSSON HILMAR ÞÓR BJÖRNSSON SIGRÍÐUR ÓLAFSDÓTTIR

LANDMÖTUN. EINAR E. SEMUNDSEN INGIBJÖRG KRISTJÁNSDÓTTIR MARGRÉT SIGURDARDÓTTIR

VSÓ RÁÐGJÖF

SÓLVANGSVEGUR 4 LÆKJARSKÓLI

RAFORKUMRKI SKÝRINGAR SMÁSPENNA

110656-7769

00258 B2-R0-VA-002