



GRUNNMYND 1:50

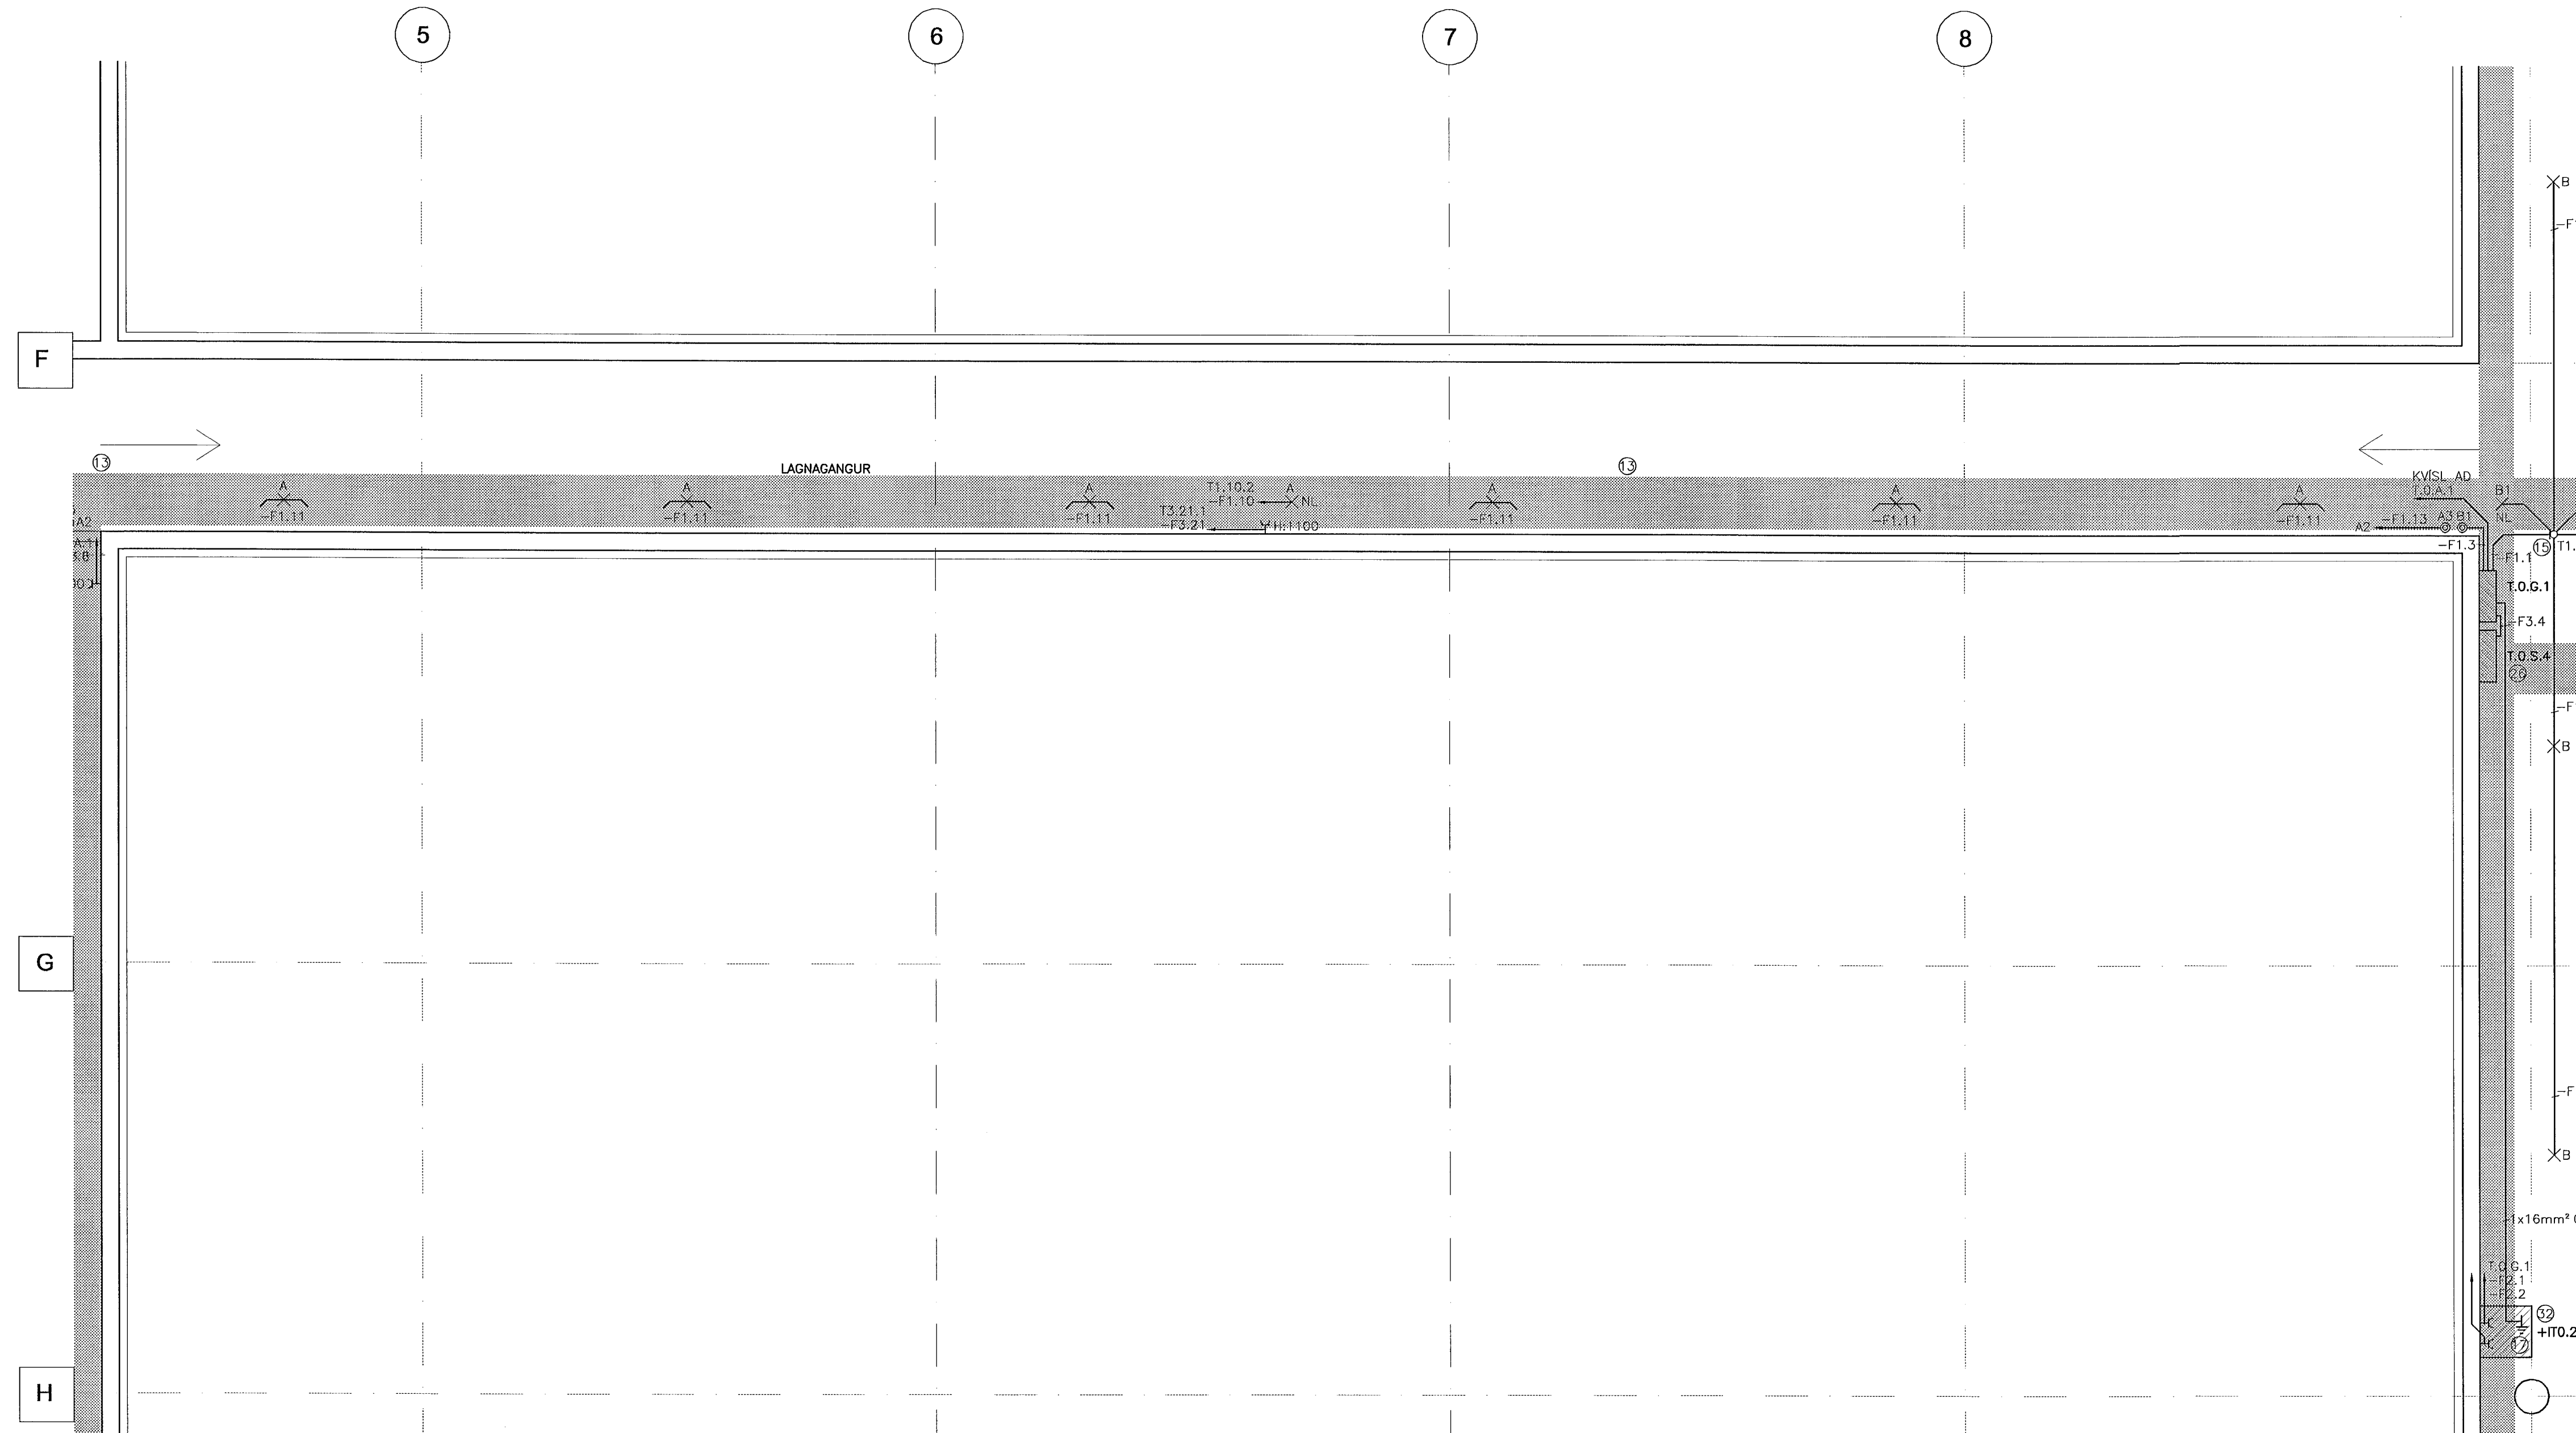

ATHUGASEMDIR OG SKÝRINGAR SJÁ TEIKNINGU B2-R0-VA-001

29. Maí 2002

BR. DAGS. BREYTING REIKN. TEIKN.

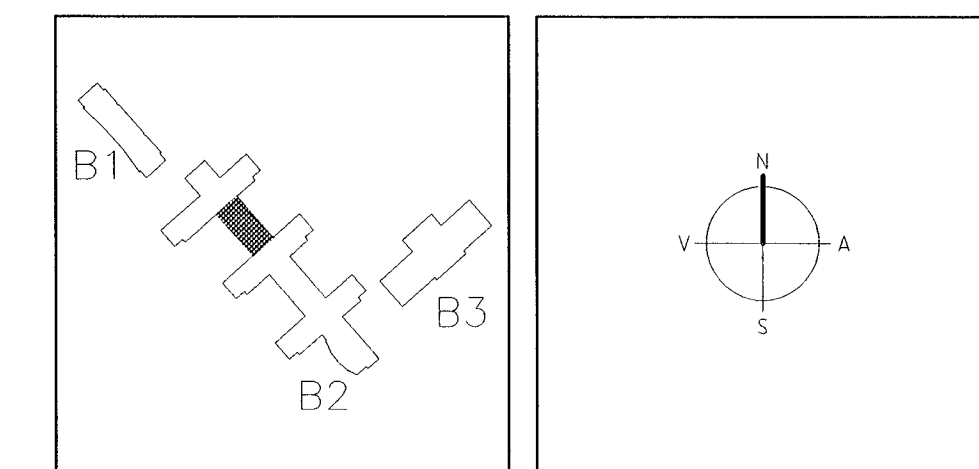

ARKITEKTAR
 BERGSTADASTRÆTI 10, RVK
 sími 551-1460, netfang arkitekt@ishoff.is

FINNUR BJÖRGVINSSON
HILMAR ÞÓR BJÖRNSSON
SIGRÍÐUR ÓLAFSDÓTTIR

LANDMÖTUN.
 NYTRAVEGUR 6 - 200 KÓPAVOGUR. Sími 554 5300 - FAX: 554 5300 - NETFANG landmotun@landmotun.is

VSÓ RÁDGJÖF
 BORGARTÓR 20, 103 REYKJAVÍK. Sími 585-1500, SMÍÐRYF 585-9010, NETFANG vs@vso.is

SÓLVANGSVEGUR 4
LÆKJARSKÓLI

RAFORKUVRIRKI
 LAGSPENNA
 GRUNNMYND KJALLARA

HANNAÐ/TEIKN. JJ/L
 ATH. EX
 SAMÞYKKT Su
 KT. 110896-7768
 REYKJAVÍK 15.05.2002

KVARNI 1:50
 VERNNR. 00258

TEIKN. NR. B2-R1-VG0-003
 BR.