



GRUNNMYND 1:50

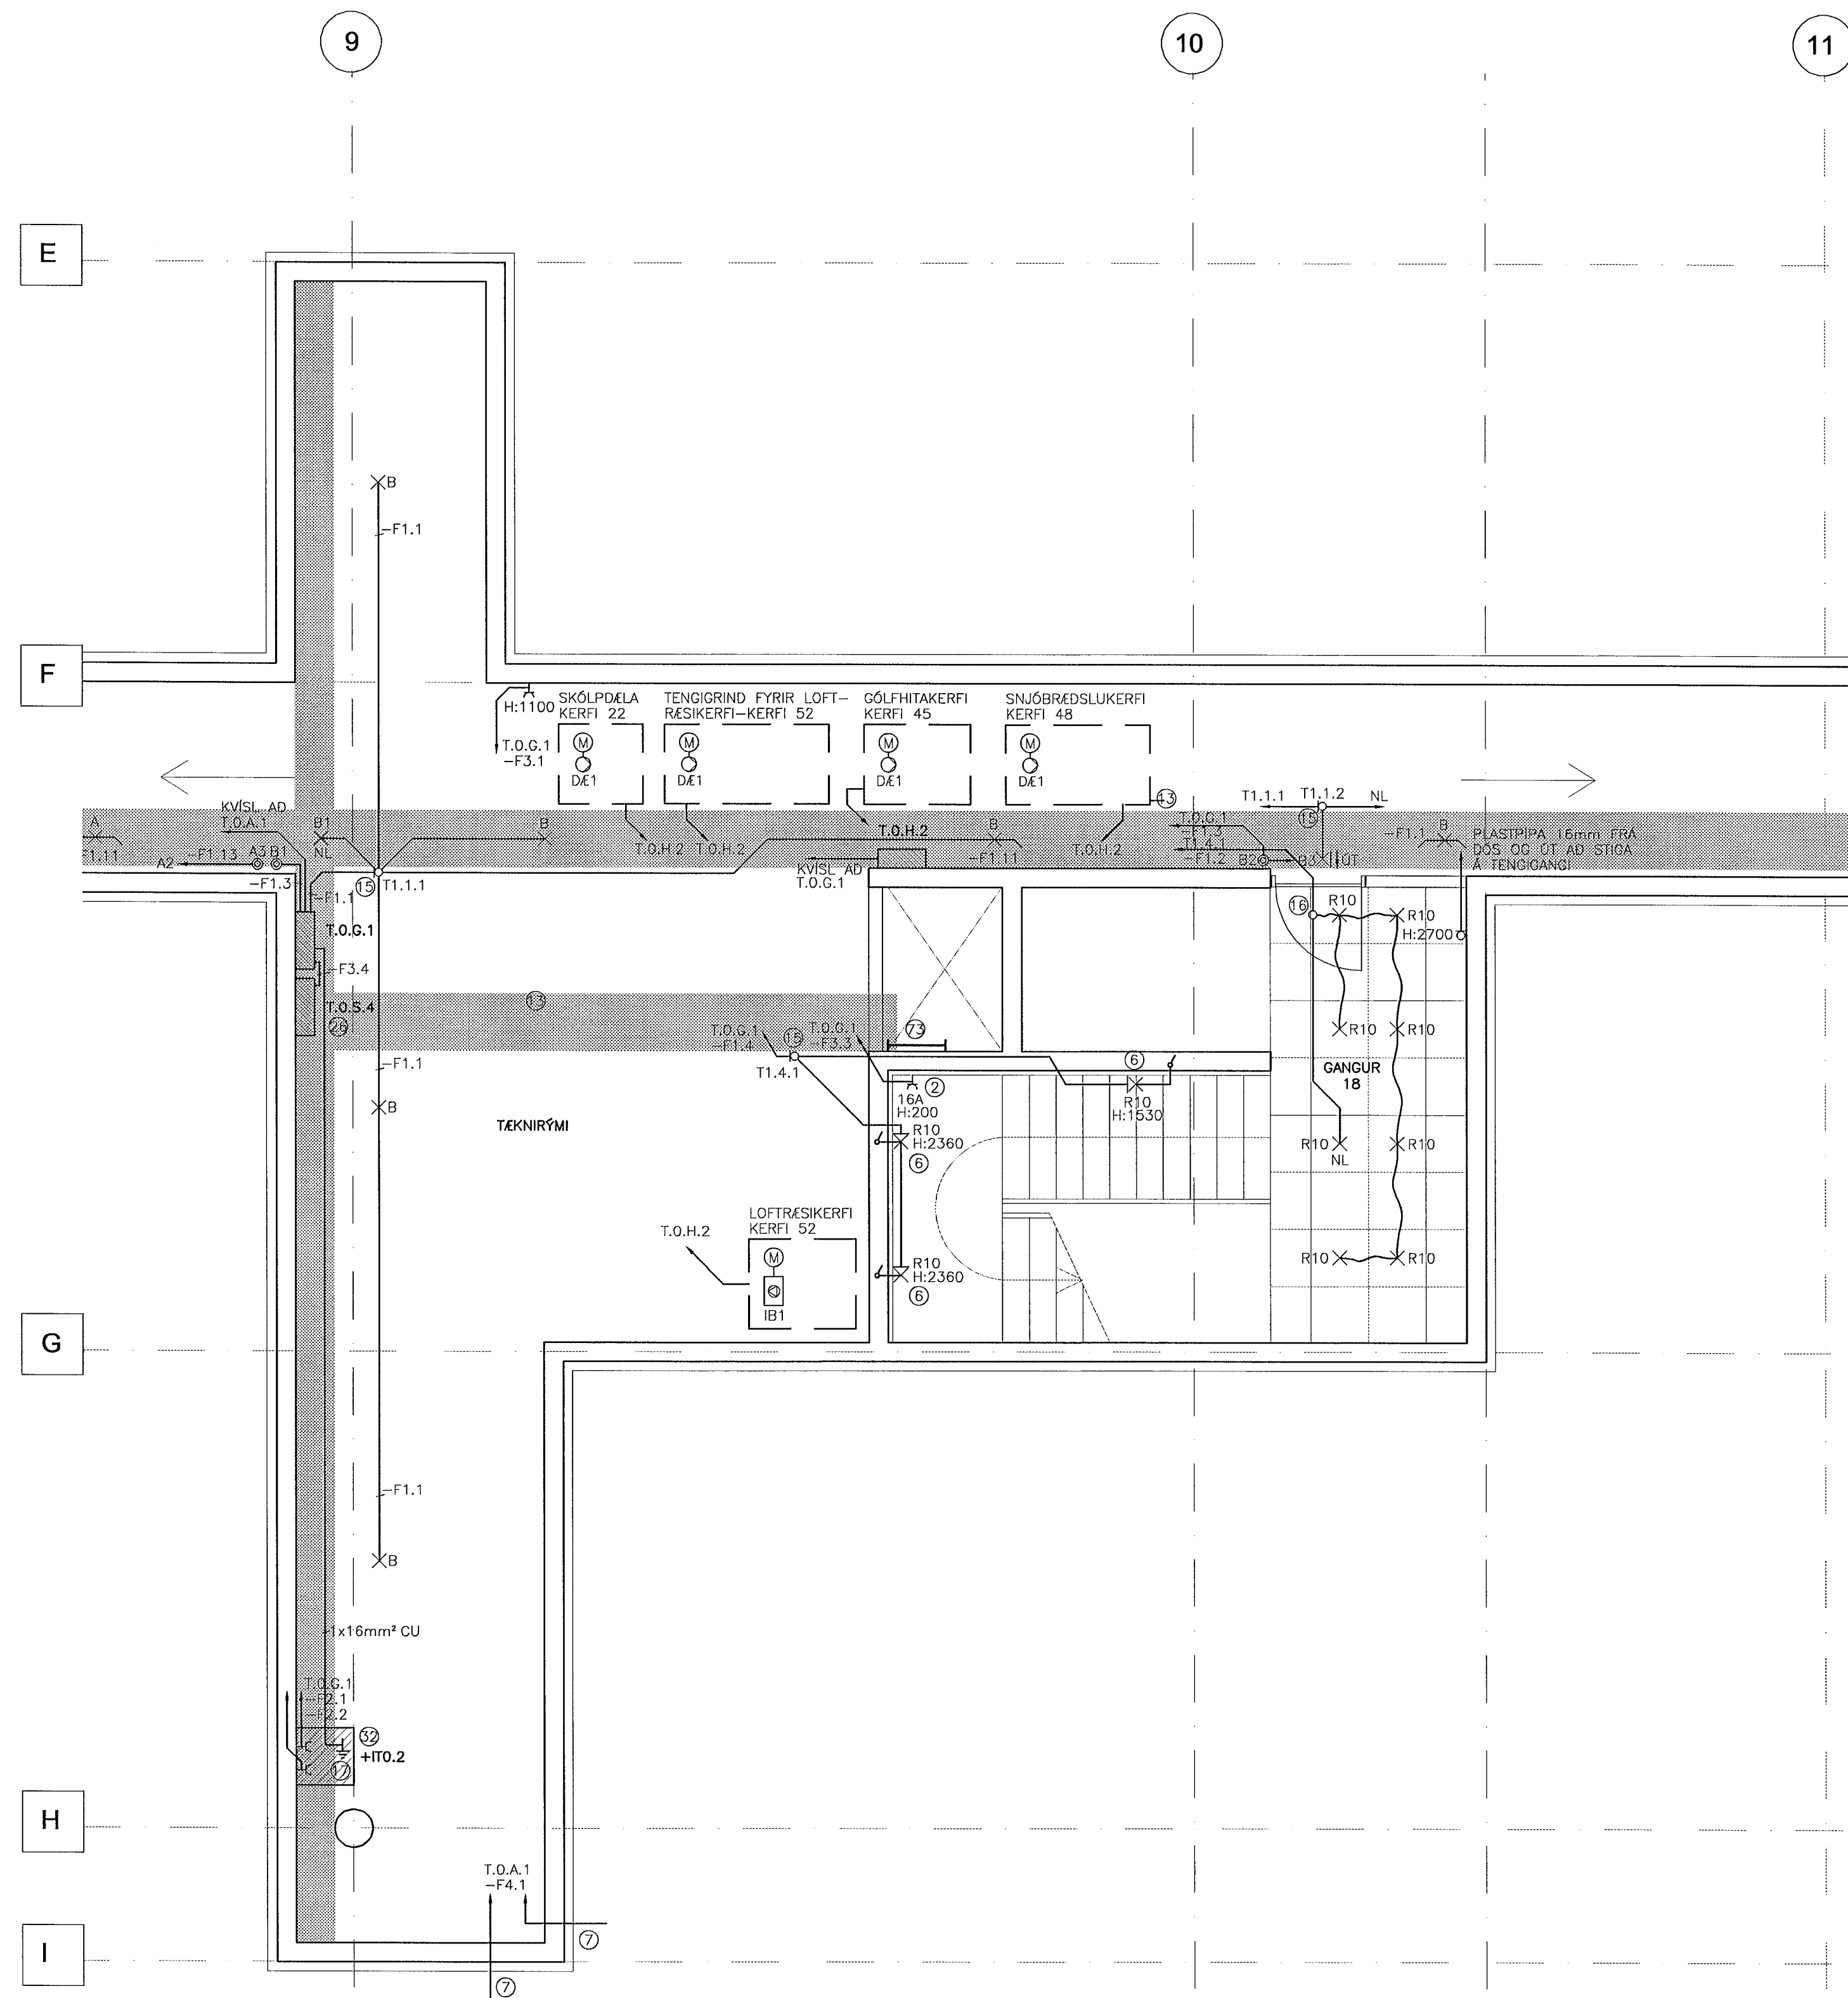

ATHUGASEMDIR OG SKÝRINGAR SJÁ TEIKNINGU B2-R0-VA-001

29. Maí 2002

BR. DAGS. BREYTING REKNI. TEKNI.

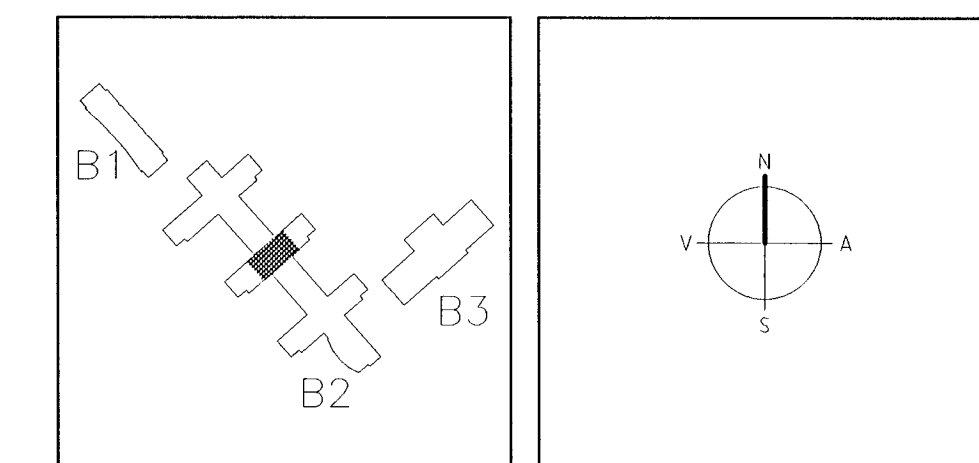

ARKITEKTAR
BERNSTADASTRÆTI 10, RVK
Sími: 551-1460, netfang: arkitekt@ishot.is

FINNUR BJÖRGVINSSON
HILMAR ÞÓR BJÖRNSSON
SIGRÍÐUR ÓLAFSDÓTTIR

LANDMÖTUN.
KTRAVEGUR 6 - 200 KÓPAVOGUR - Sími: 554 5300 - Fax: 554 5300 - Netfang: landmotun@landmotun.is

VSÓ RÁDGJÖF
BORGARTOSI 20, 105 REYKJAVÍK, Sími: 595-5500, Sími: 595-5500, Sími: 595-5500, Netfang: vs@vs.is

SÓLVANGSVEGUR 4
LÆKJARSKÓLI

RAFORKUVIRKI	HANNAÐ/TEKNI	JJ/L
LÁGSPENNA	ATH.	EV
GRUNNMYND KJALLARA	SAMÞYKKT	SC
	KT.	110898-7769
KVARÐI 1:50	REYKJAVÍK	15.05.2002
VERNI.	TEKNI. NR.	BR.
00258	B2-R1-VG0-004	