


GRUNNMYND 1:50

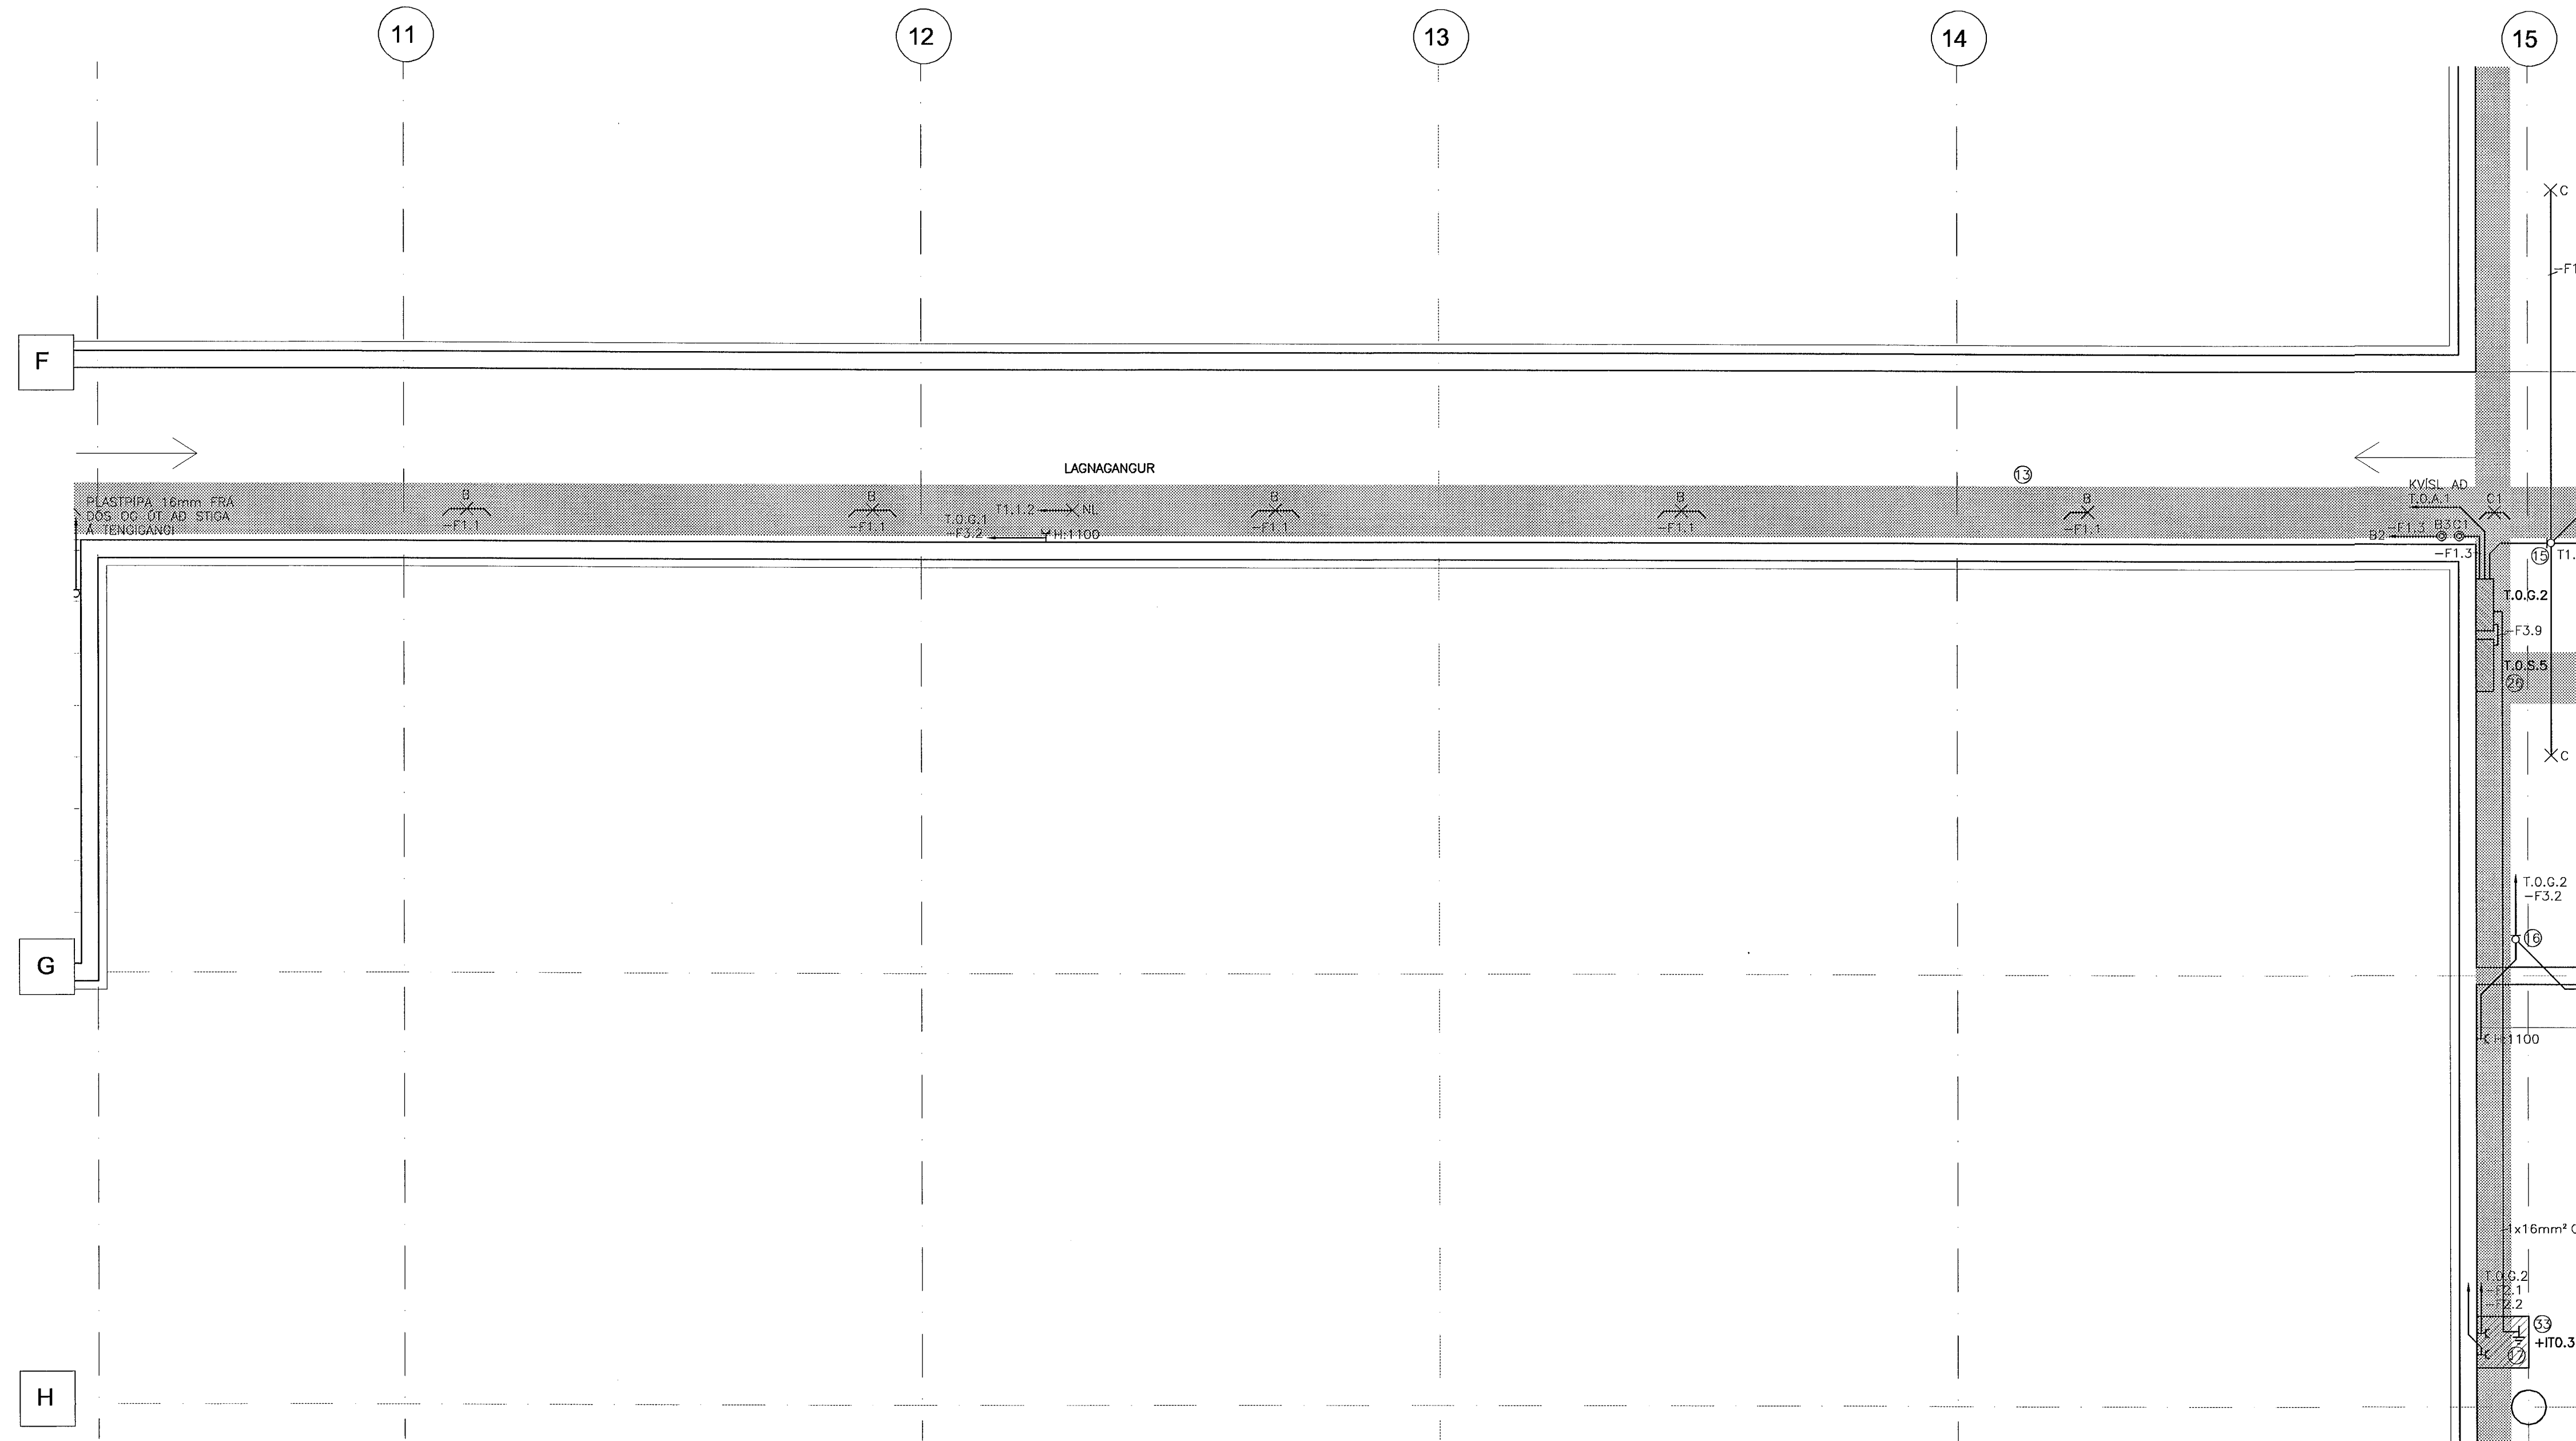


ATHUGASEMDIR OG SKÝRINGAR SJÁ TEIKNINGU B2-R0-VA-001

29. Maí 2002

[Signature]

BR. DAGS. BREYTING REKNI. TEKNI.

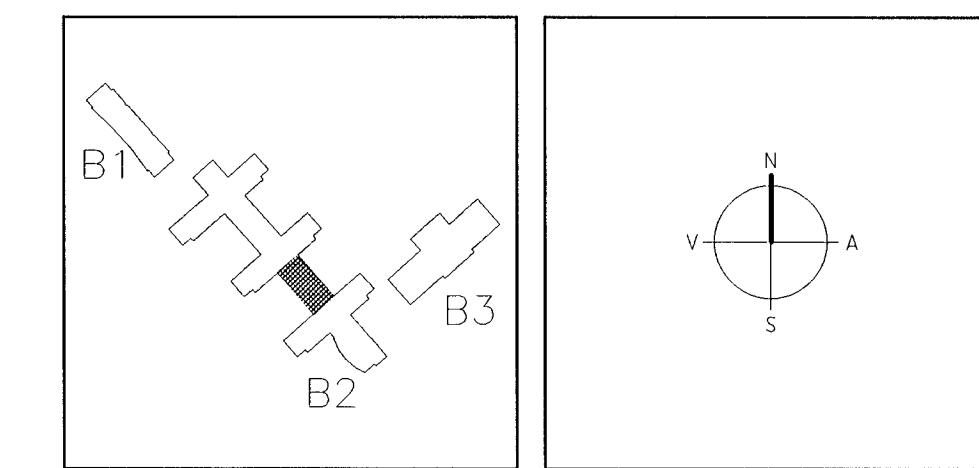

ARKITEKTAR
 BERGSTADASTRÆTI 10, RVK
 sími: 551-1459, netfang: arkitekt@ishoff.is

FINNUR BJÖRGVINSSON
HILMAR ÞÓR BJÖRNSSON
SIGRÍÐUR ÓLAFSDÓTTIR

LANDMÖTUN. HÝRVAUGUR 6 - 200 KÖPVAÐUR - SÍMI 554 5300 - FAX 554 5309 - NETFANG landmotun@landmotun.is

LANDMÖTUN. HÝRVAUGUR 6 - 200 KÖPVAÐUR - SÍMI 554 5300 - FAX 554 5309 - NETFANG landmotun@landmotun.is

VSÓ RÁÐGJÖF
 BORGARTYNN 30, 105 REYKJAVÍK, SÍMI 595-1500, SÍMIFRÉY 595-1510, NETFANG vsoradgjof.is

SÓLVANGSVEGUR 4
LÆKJARSKÓLI

RAFORKUVRIRKI
 LAGSPENNA
 GRUNNMYND KJALLARA

HANNAÐ/TEKNI. JJ/LL
 ATH. *[Signature]*
 SAMHYKKI *[Signature]*
 KT. 110856-7769
 REYKJAVÍK 15.05.2002

KWARDI 1:50
 VERNIR. 00258
 TEKNI. NR. B2-R1-VG0-005
 BR.