



GRUNNMYND 1.HÆÐ 1:50

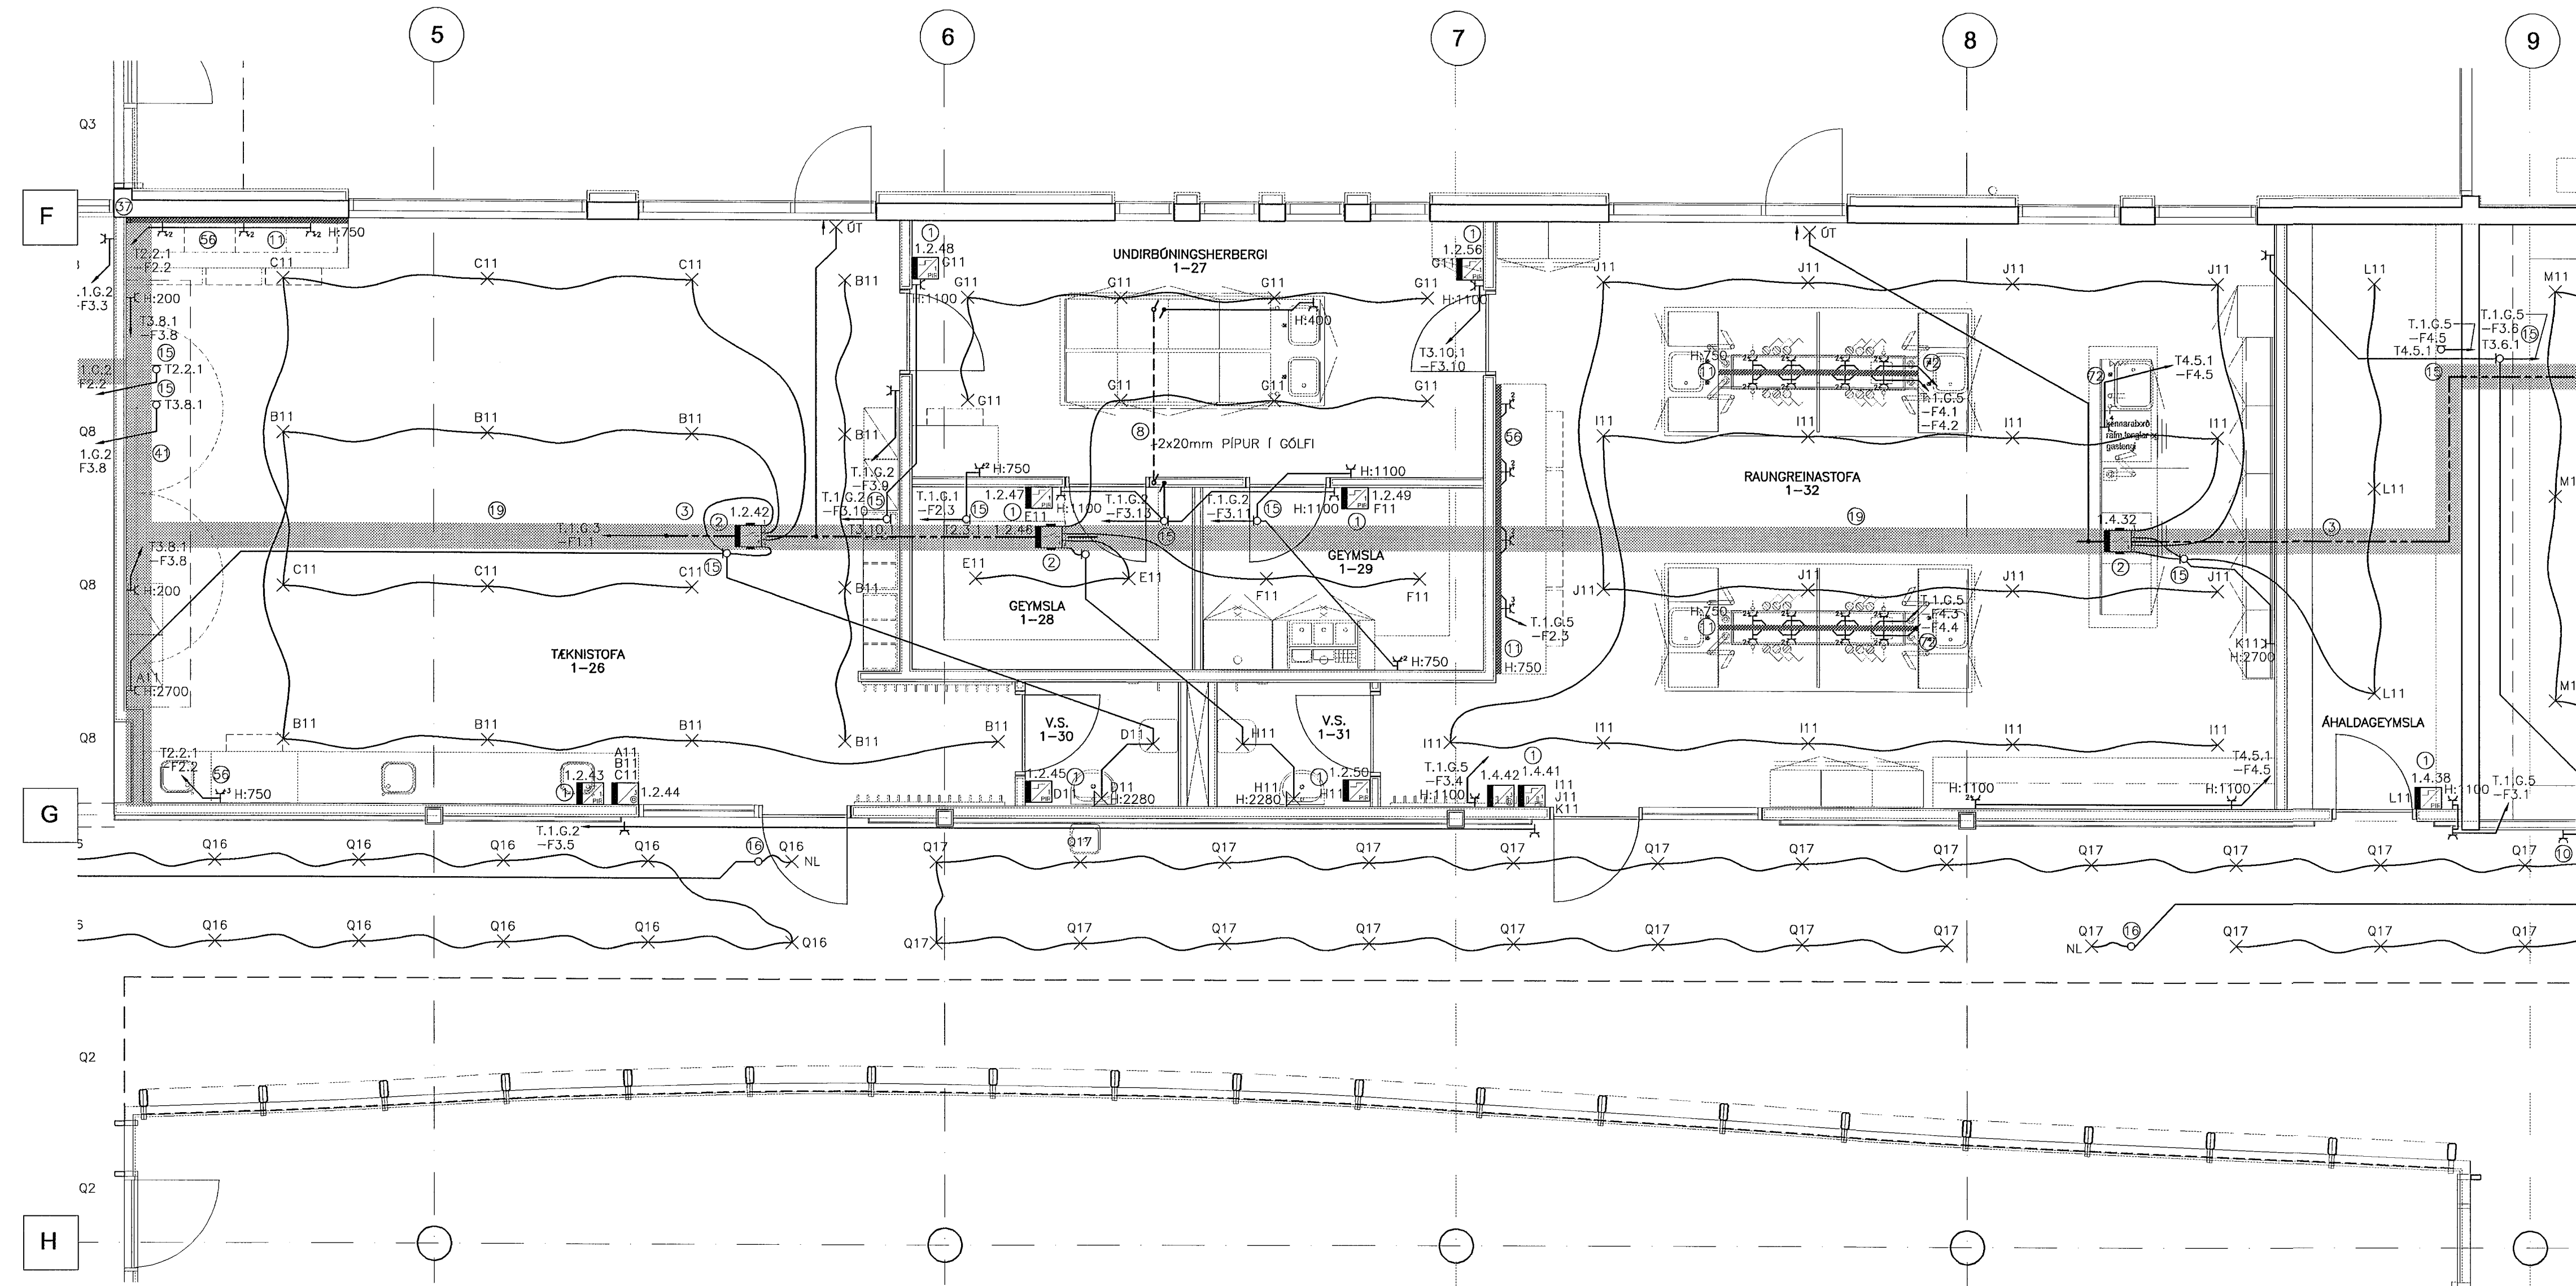

ATHUGASEMDIR OG SKÝRINGAR SJÁ TEIKNINGU B2-R0-VA-001

29. Maí 2002

BR. DAGS. BREYTING REKNI. TEKNI.

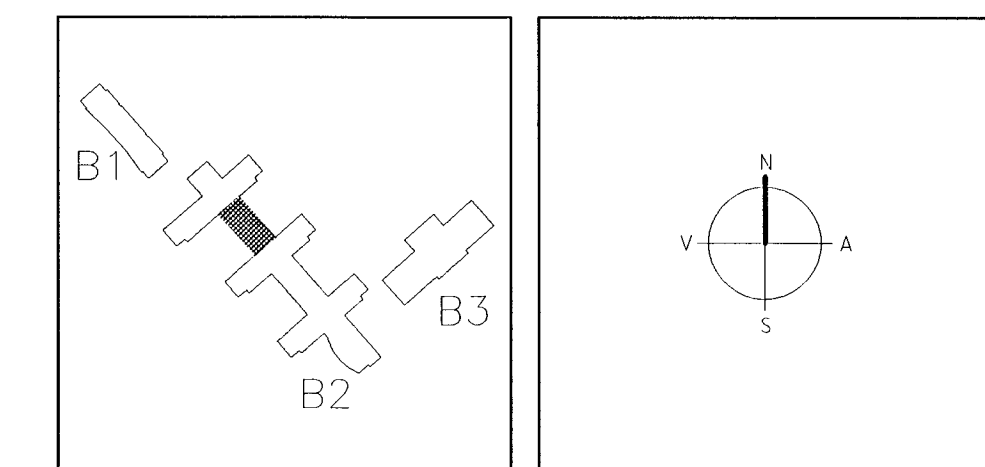

**ARKITEKTAR**  
BERGSTADASTRÆTI 10, RVK  
Sími 551-1460, netfang arkitekt@ishoff.is

**FINNUR BJÖRGVINSSON**  
HILMAR ÞÓR BJÖRNSSON  
SIGRÍÐUR ÓLAFSDÓTTIR

**LANDMÓTUN**  
HAFNARVEIÐ 6 - 200 KÓPMANAGER - Sími 551 5300 - FAL 551 5360 - NETFANG landmotun@landmotun.is

**VSÓ**  
VSÓ RÁÐGLJÓF BORGARFÓNI 20, 105 REYKJAVÍK, Sími 585-9000, Símiþrátt 585-9010, NETFANG vs@vs.is

**SÓLVANGSVEGUR 4**  
**LÆKJARKÓLI**

RAFORKUVRIRKI HANNA/TEKNI. J/L  
LÁGSPENNA ATH. E/L  
GRUNNMYND 1. HÆÐ SAMÞYKKT S/L

KVARDI 1:50 REYKJAVÍK 15.05.2002

00258 TEKNI. NR. B2-R1-VG1-004