


GRUNNMYND 1.HÆÐ 1:50

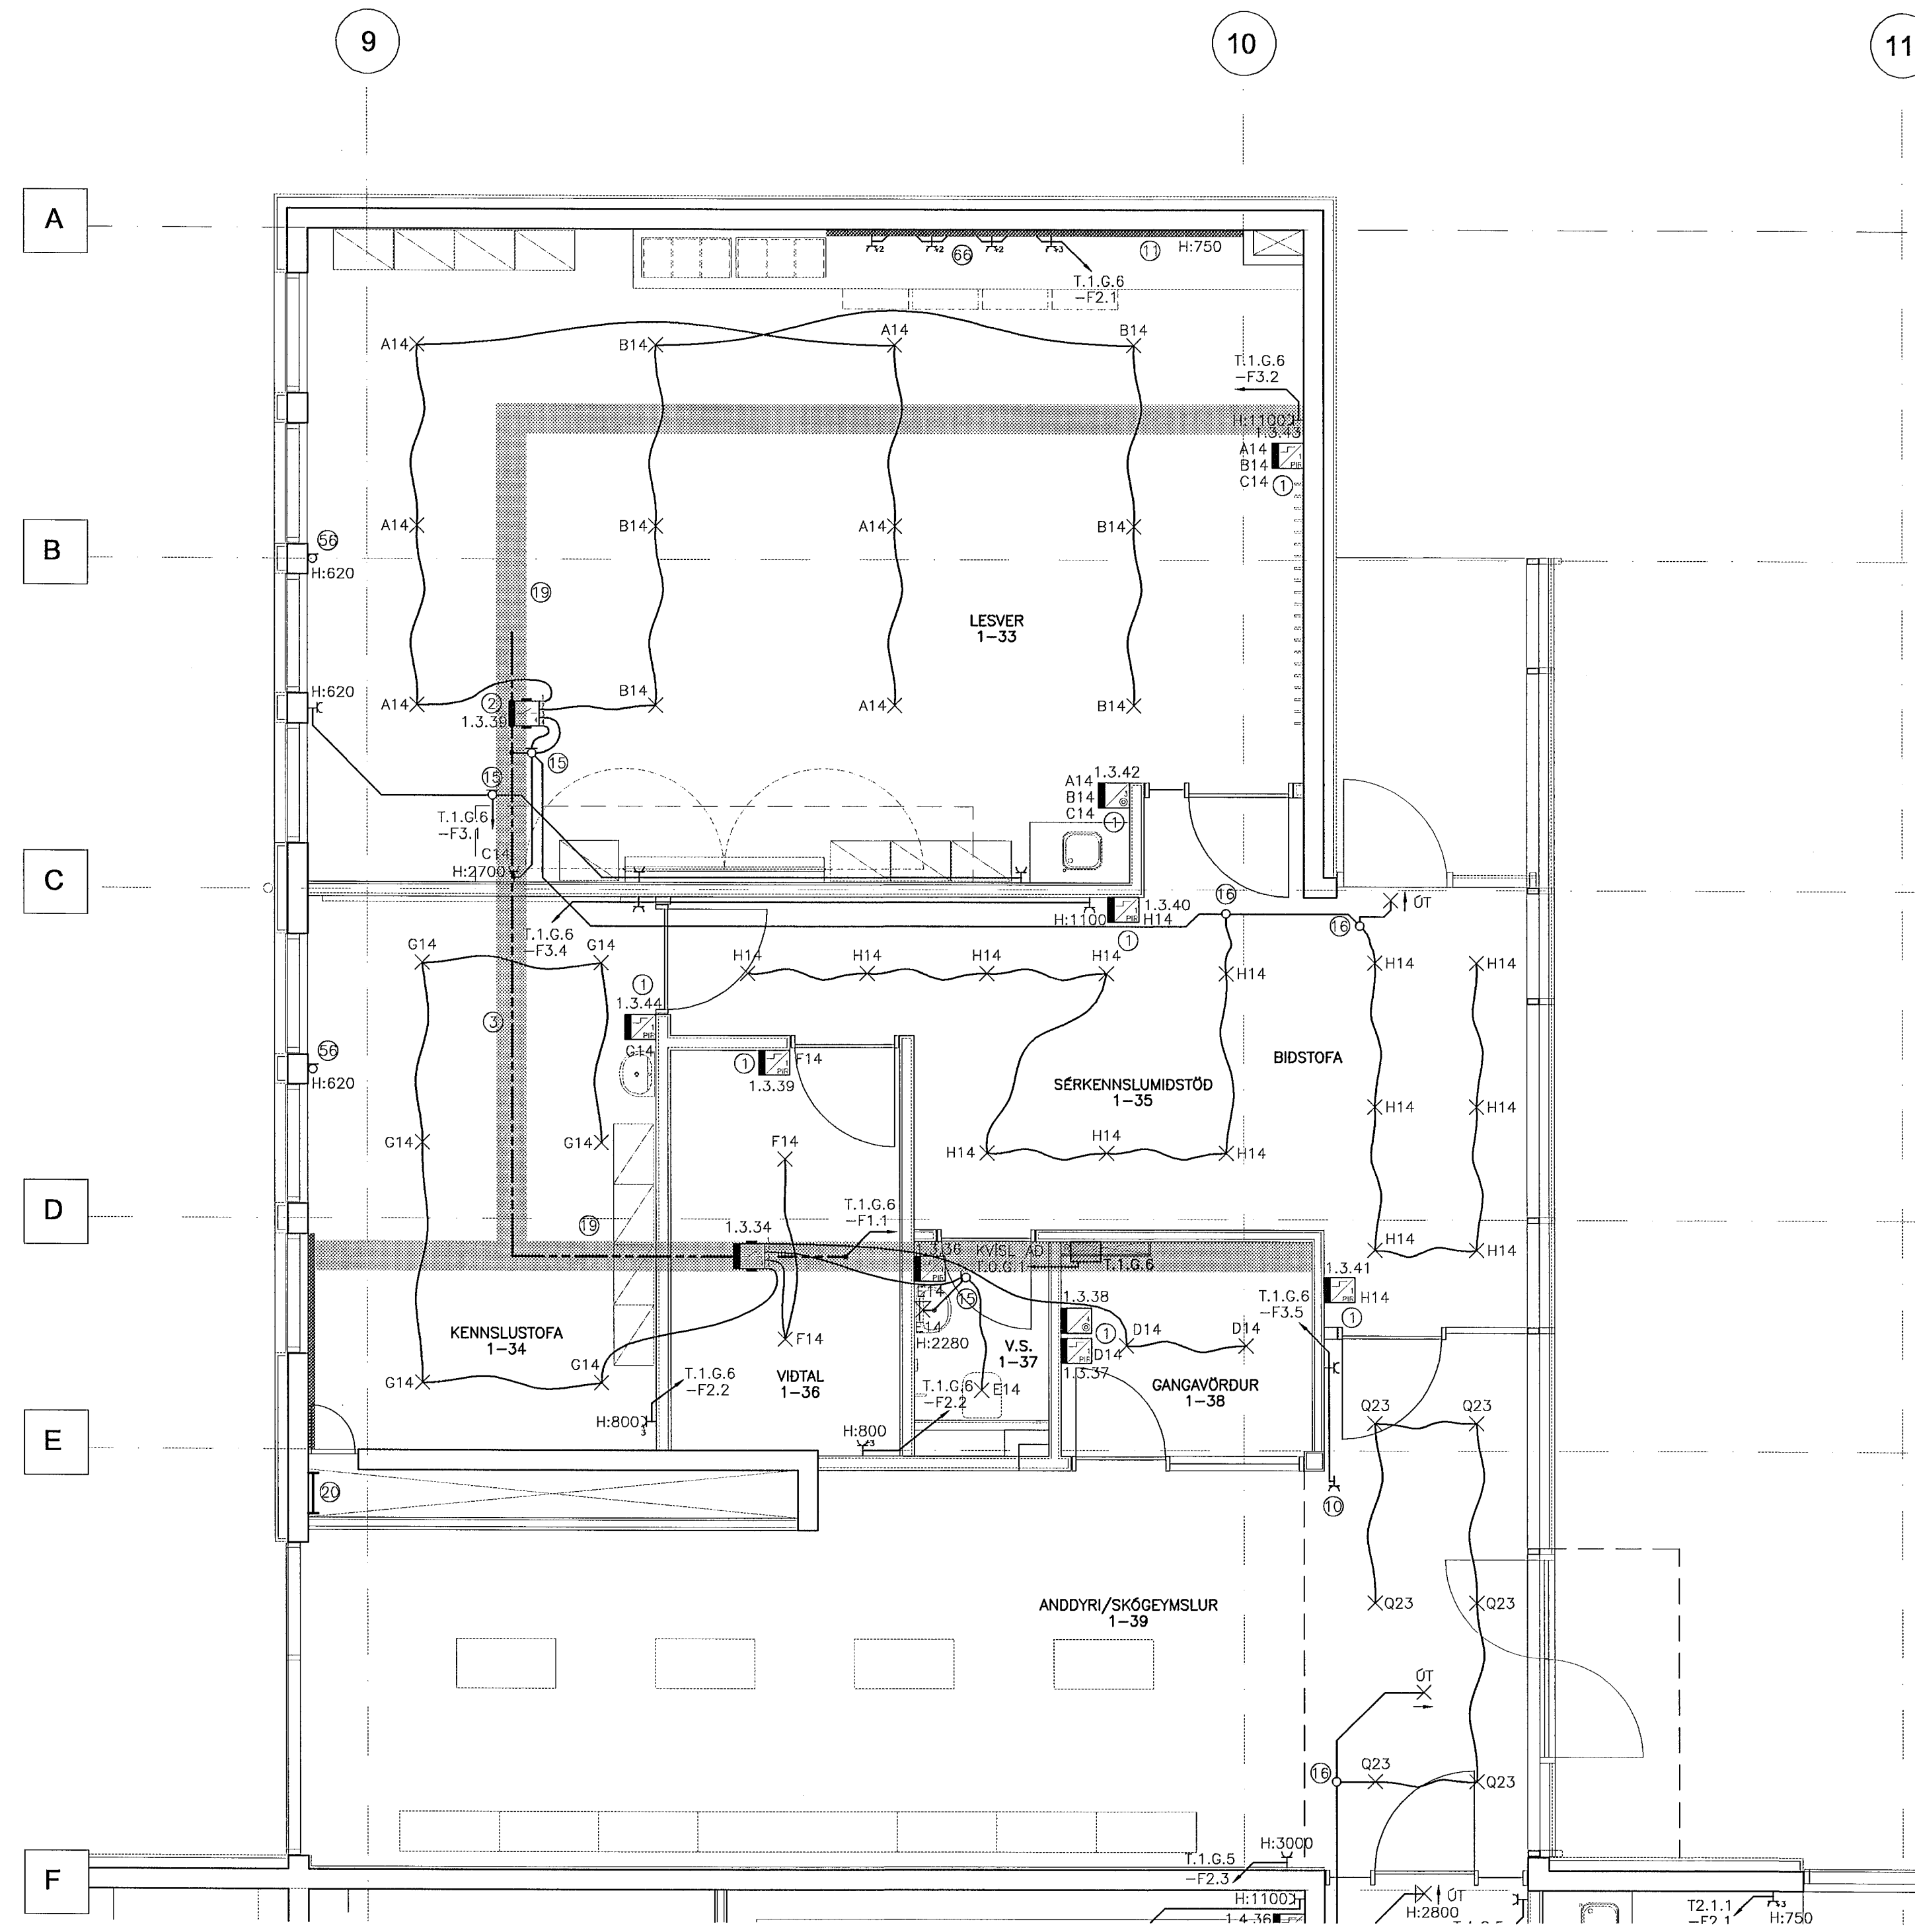


ATHUGASEMDIR OG SKÝRINGAR SJÁ TEIKNINGU B2-RO-VA-001

9. Maí 2002

Handwritten signature

BR. DAGS. BREYTING REIKN. TEIKN.

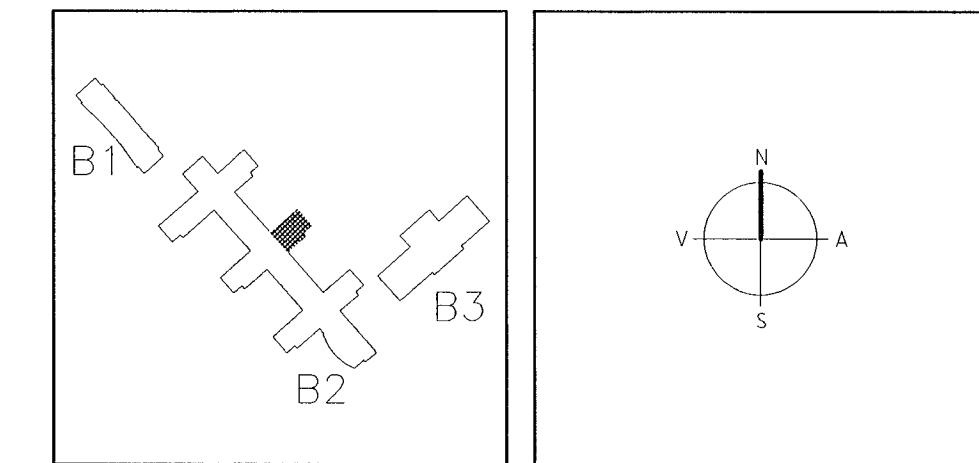

ARKITEKTAR
 BERGSTADASTRÆTI 10, RVK.
 sími 551-1450, netfang arkitekti@eshoff.is

FINNUR BJÖRGVINSSON
HILMAR ÞÓR BJÖRNSSON
SIGRÍÐUR ÓLAFSDÓTTIR

LANDMÖTUN. HAFNARVEIÐ 2 - 100 HÖFUDVÖGUR - Sími: 554 5300 - Fax: 554 5200 - Netfang: landmotun@landmotun.is

VSÓ VÍSÓ HÁÐGJÓF BORGARTÓH 20, 105 REYKJAVÍK, Sími: 585-9000, Símbreyf: 585-9010, Netfang: vs@vsu.is

VSÓ
 VÍSÓ HÁÐGJÓF BORGARTÓH 20, 105 REYKJAVÍK, Sími: 585-9000, Símbreyf: 585-9010, Netfang: vs@vsu.is

SÓLVANGSVEGUR 4
LÆKJARSKÓLI

RAFORKUVIRKI
 LAGSPENNA
 GRUNNMYND 1. HÆÐ

HANNA/TEIKN. J/L
 ATH. E/B
 SAMÞYKKT S/L
 KT. 110858-7789

KVARDI 1:50
 VEIKNR. 00258

TEIKN. NR. REYKJAVÍK 15.05.2002

BR. 00258

TEIKN. NR. REYKJAVÍK 15.05.2002

BR. B2-R1-VG1-005