GRUNNMYND 1.HÆÐ 1:50

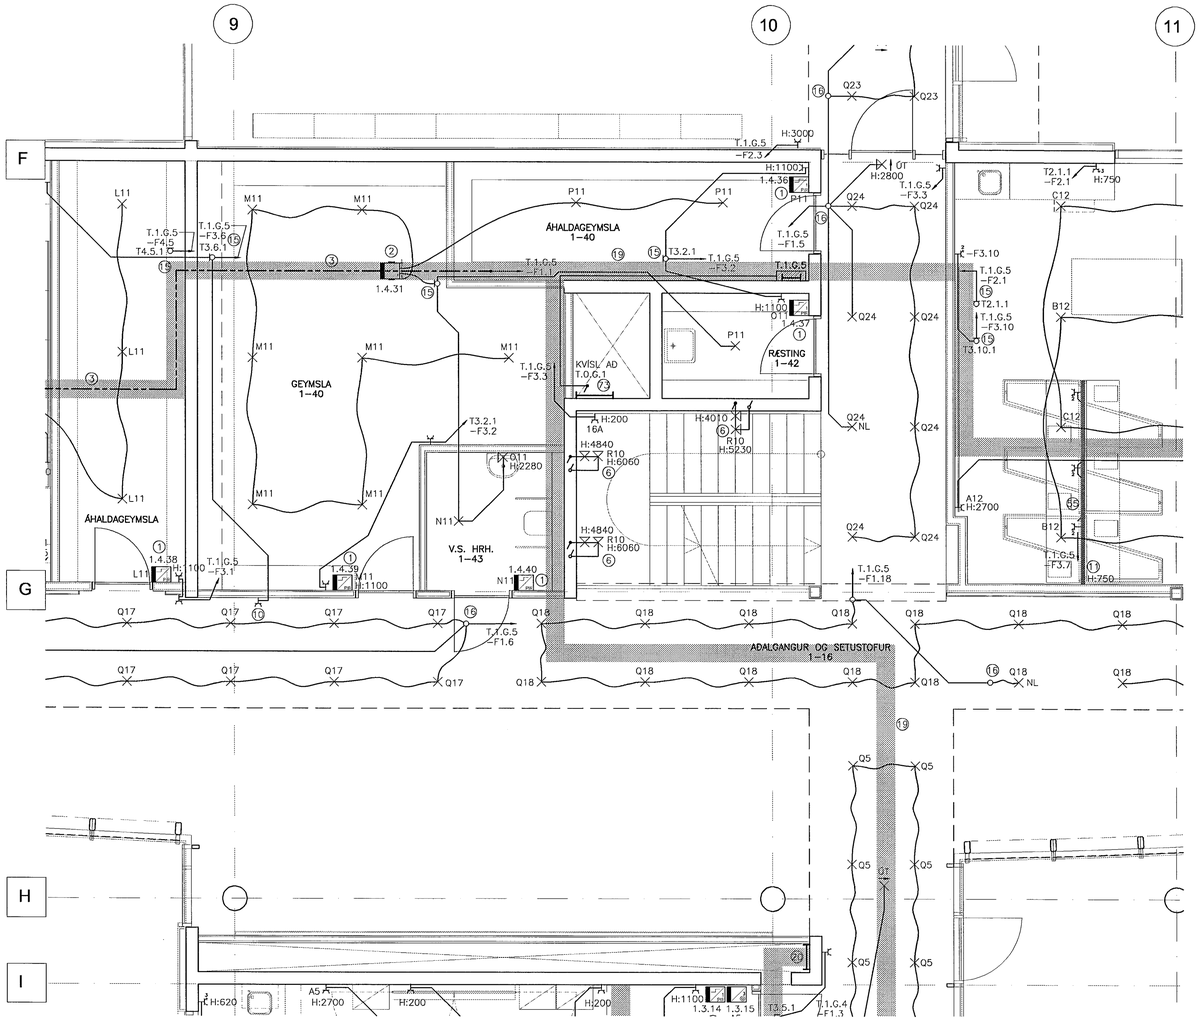

ATHUGASEMDIR OG SKÝRINGAR SJÁ TEIKNINGU B2–RO–VA–001

29. Maí 2002

BR.	DAGS.	BREYTING	REIKN.	TEIKN.

ARKITEKTAR
BERGSTAÐASTRÆTI 10, RVK.
sími:551-1460, netfang:arkitekt@isholf.is

FINNUR BJÖRGVINSSON
HILMAR ÞÓR BJÖRNSSON
SIGRÍÐUR ÓLAFSDÓTTIR

LANDMÓTUN
EINAR E. SÆMUNDSEN
INGIBJÖRG KRISTJÁNSDÓTTIR
MARGRÉT SIGURÐARDÓTTIR
NÝBÝLAVEGUR 6 – 200 KÓPAVOGUR – SÍMI: 554 5300 – FAX: 554 5260 – NETFANG: landmotun@landmotun.is

VSÓ RÁÐGJÖF
BORGARTÚN 20, 105 REYKJAVÍK, SÍMI 585-9000, SÍMBRÉF 585-9010, NETFANG vso@vso.is

SÓLVANGSVEGUR 4
LÆKJARSKÓLI

RAFORKUVIRKI
LÁGSPENNA
GRUNNMYND 1. HÆÐ

HANNAÐ/TEIKN. JJ/LL
ATH. EÆ
SAMÞYKKT SÁ
KT. 110856–7769

KVARÐI 1:50
REYKJAVÍK 15.05.2002

VERKNR. 00258
TEIKN. NR. B2-R1-VG1-006
BR.

S:\2000\00258\Ivar\fullnaðarhönnun\gildar_teikn\B2-R1-VG1-001_012