


GRUNNMYND 1.HÆÐ 1:50

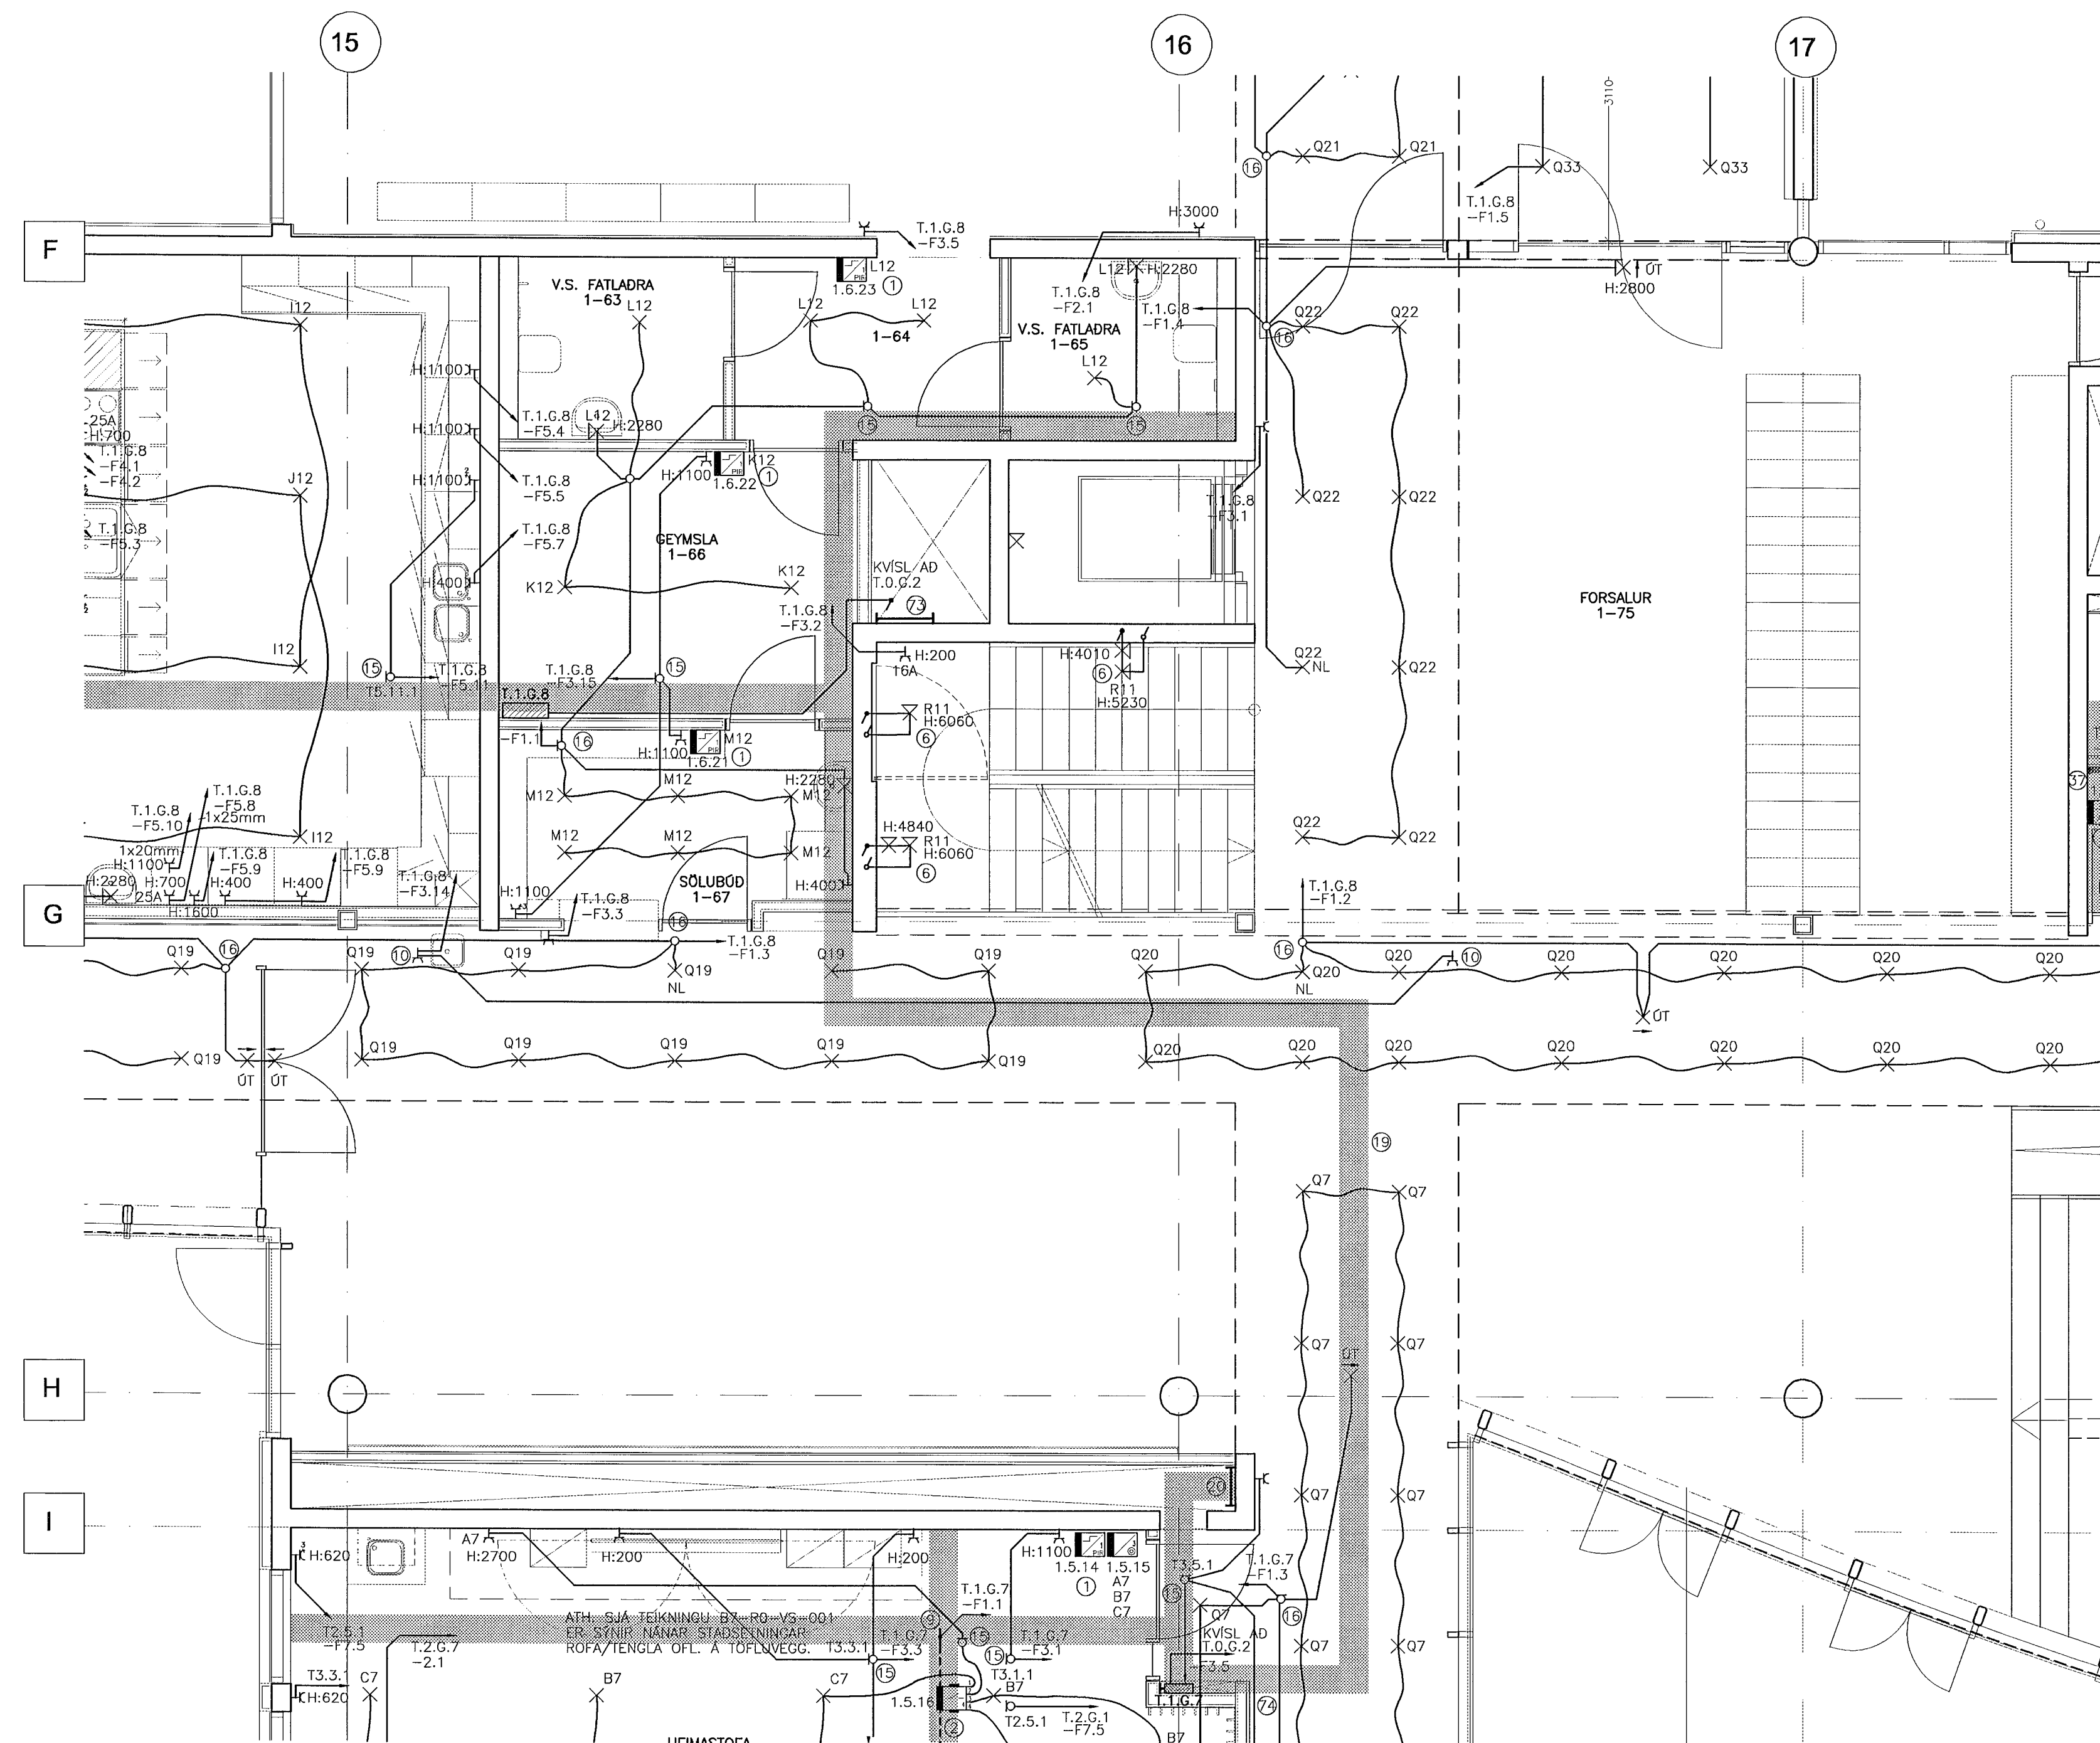


ATHUGASEMDIR OG SKÝRINGAR SJÁ TEIKNINGU B2-R0-VA-001

29. Maí 2002

[Signature]

BR. DAGS. BREYTING REKKA. TERN.

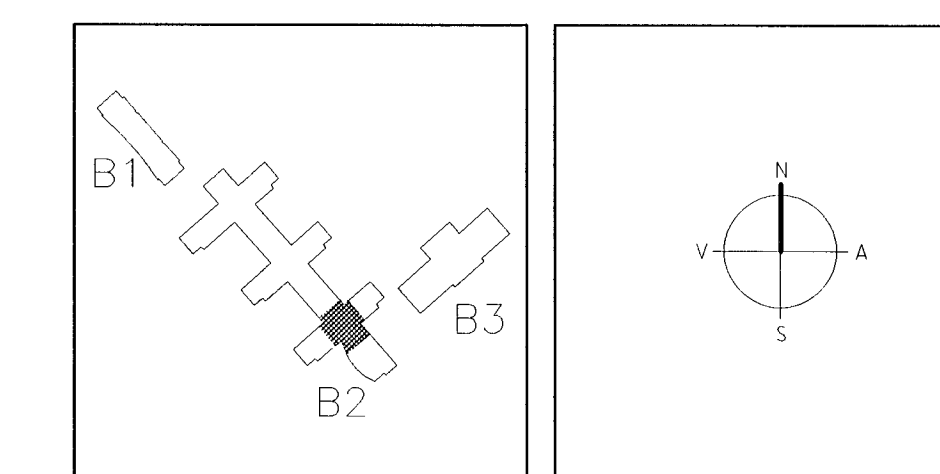

ARKITEKTAR
BERGSTADASTRÆTI 10, RVK.
Sími: 551-1460, netfang:arkitekt@stetli.is

FINNUR BJÖRGVINSSON
HILMAR ÞÓR BJÖRNSSON
SIGRÍÐUR ÓLAFSDÓTTIR

LANDMÁTUN
EINAR E. SÆMUNDSEN
INGIBJÖRG KRISTJÁNSDÓTTIR
MARGRÉT SIGURDARDÓTTIR

VSO
VSO RÁÐGJÖF
BORGARTÚNI 20, 105 REYKJAVÍK, Sími: 585-9000, Símbreyfi: 585-9010, Netfang: vso@vso.is

SÓLVANGSVEGUR 4
LÆKJARSKÓLI

RAFORKUVIRKI
LÁGSPENNA
GRUNNMYND 1. HÆÐ

HANNAÐ/TEIKN. J/LL
ATH. *[Signature]*
SAMÞYKKT *[Signature]*
KT. 110858-7789

KVARNR. 1:50
VERNRN. 00258

TEIKN. NR. B2-R1-VG1-010

REYKJAVÍK 15.05.2002