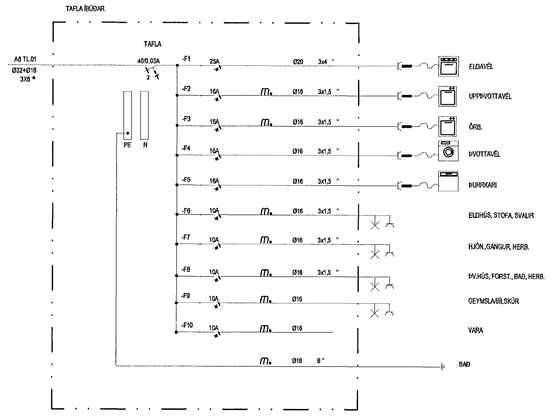

TL1.5 og TL1.6

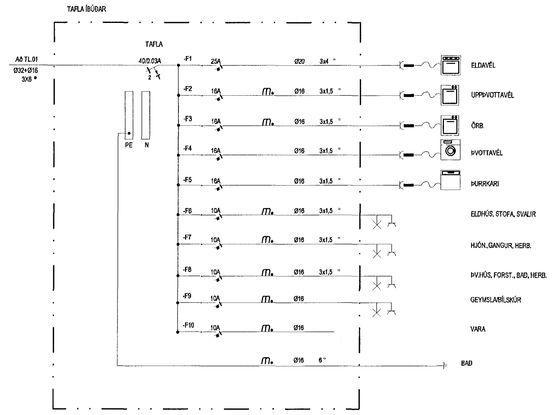

TL1.7

A 26.04'02 UPPFÆRT HRS
BREYTT: DAGS: LÝSING: TEIKNAÐ:

RAFLAGNIR

Erluás 2
Hafnarfjörður

Lágspenna, smáspenna
1. hæð, 2.hluti

MKV:	1:50	DAGS:	22.05'02
TEIKNAÐ:	HRS	SAMÞYKKT	
HANNAÐ:			

308 01-201-2

1:50
0 100 200 300 400
0 1 2 3 4 5 6 7 8
1:1

RAFTÁKN
Skipholt 25, 105 Reykjavík
Sími: 511-3399
Fax: 511-3377
viking@viking.is
www.viking.is

© Víkingur
ÖLL AFNOT OG AFRITUN TEIKNINGA, AÐ HLUTA EÐA Í HEILD ER HÁÐ SKRIFLEGU LEYFI HÖFUNDA