




TL2.1

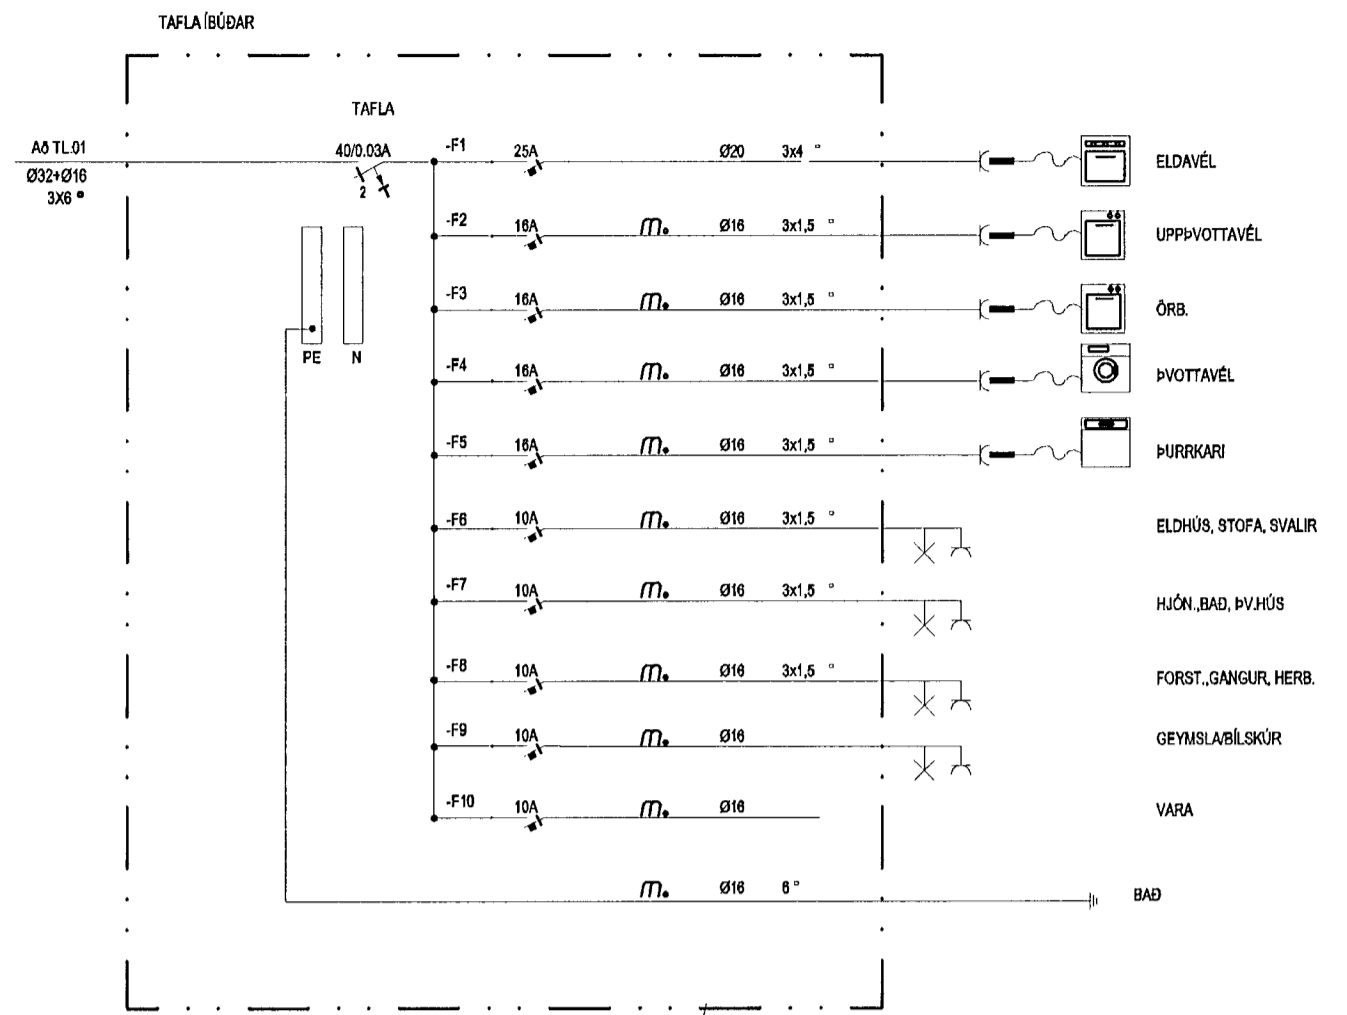

TL2.2 OG TL2.3

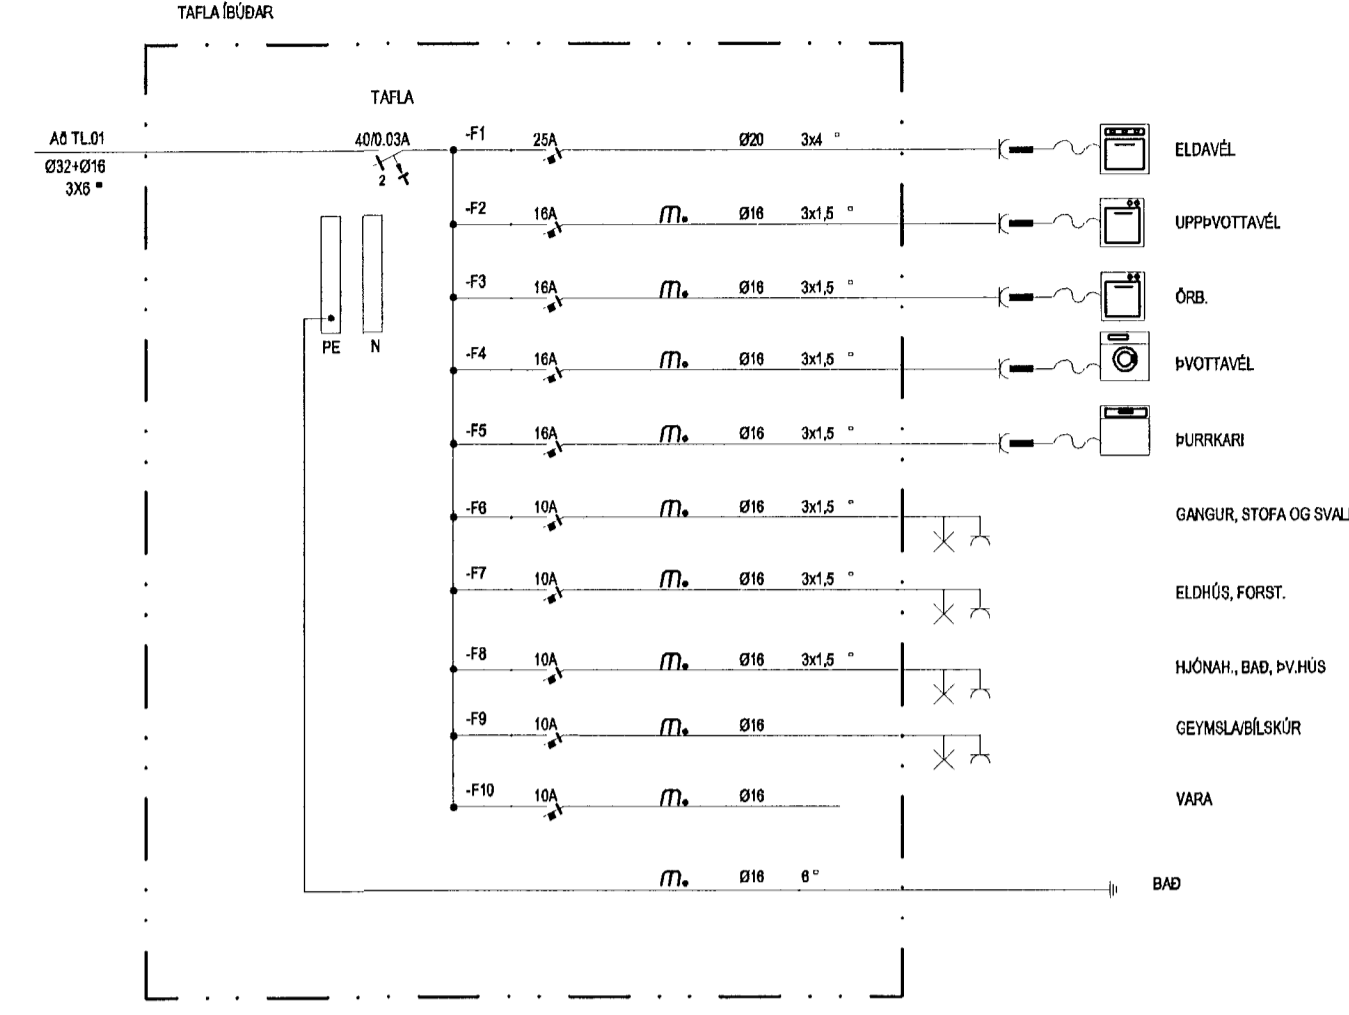

TL2.4

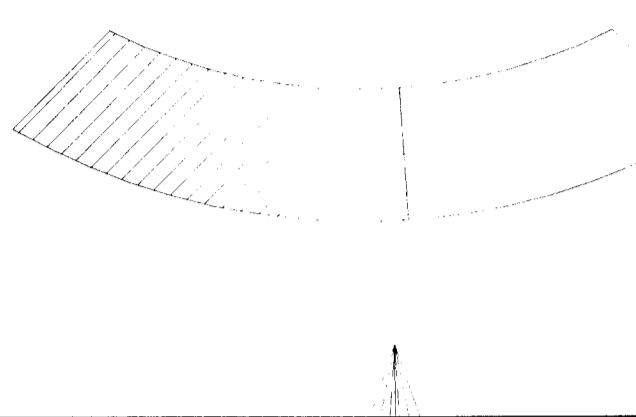


BREYTT: DAGS LÝSING: TEIKNÁÐ

RAFLAGNIR

Erluás 2
Hafnarfjörður
Lágspenna, smáspenna
2.hæð, 2.hluti

MKV: 1:50 DAGS: 22.05'02
TEIKNÁÐ: HRS SAMÞYKKT
HANNÁÐ:

308 01-301-1

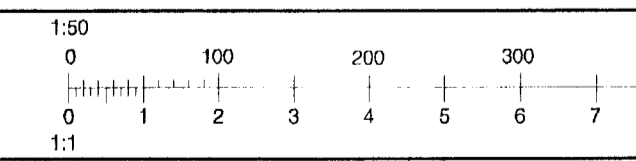

RAFTÁKN

Skipholt 25, 105 Reykjavík
Sími: 511-3399
Fax: 511-3377
viking@viking.is
www.viking.is

ÖLL AFNOT OG AFRITUN TEIKNINGA, AD HLUTA EÐA Í HEILD ER HÁÐ SKRIFLEGA LEYFI HÖFUÐA