



TL2.5 og TL2.6

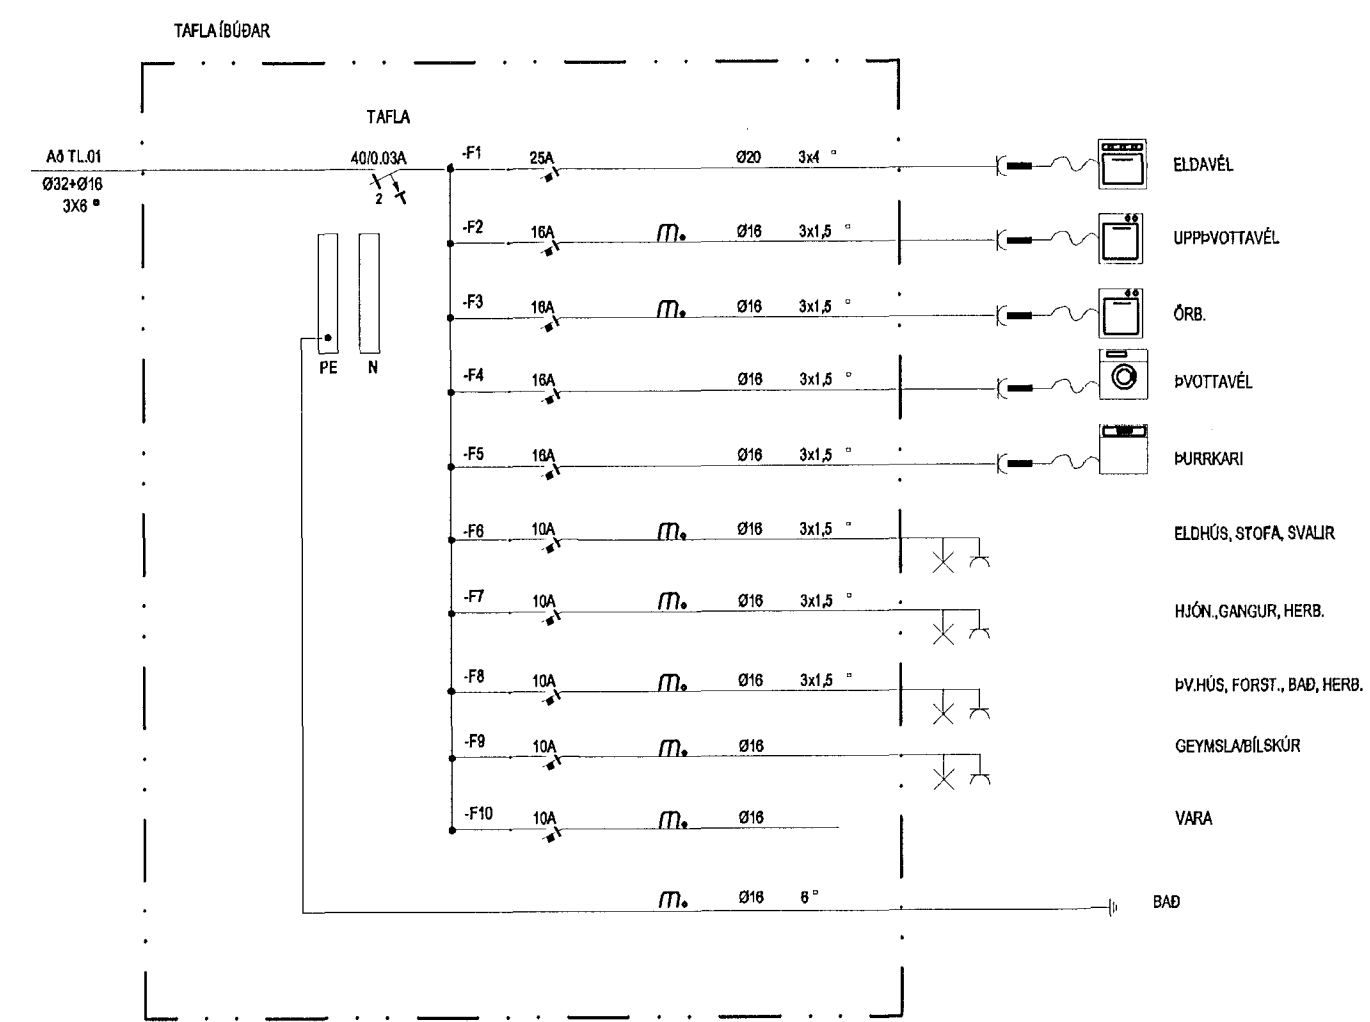

TL2.7

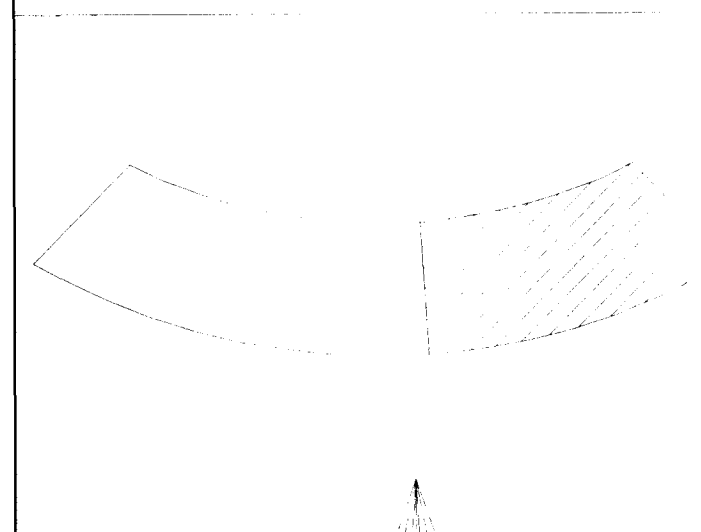


BREYTT: DAGS LÝSING: TEIKNAD:

**RAFLAGNIR**

Erluas 2  
Hafnarfjörður  
Lágspenna, smáspenna  
2. hæð, 2.hluti

MKV: 1:50 DAGS: 22.05'02  
TEIKNAD: HRS SAMÞYKKT  
HANNAD:

308 01-301-2

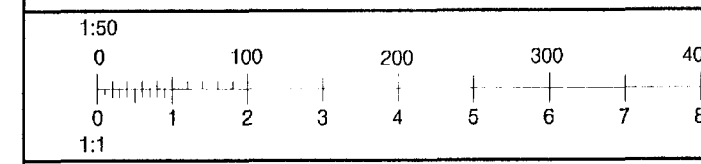

**RAFTÁKN**

Skipholt 25, 105 Reykjavík  
Sími: 511-3399  
Fax: 511-3377  
viking@viking.is  
www.viking.is

© V. Víngar  
ÖLL AFNOT OG AFRITUN TEIKNINGA, AÐ HILUTA  
EÐA Í HEILD EÐ HÁÐ SKRIFLEGU LEYFI HÖFUNDA