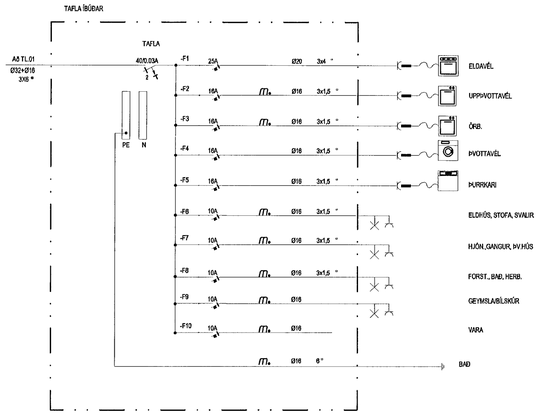


TL3.1

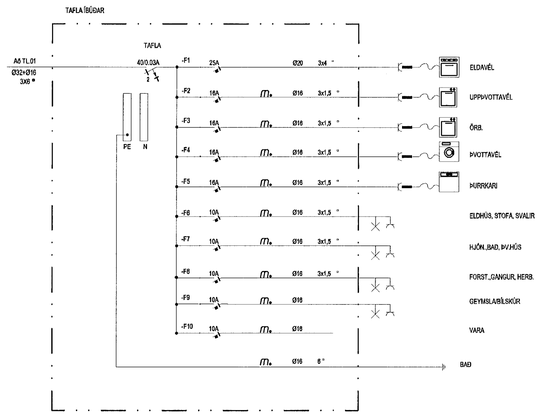


TL3.2 OG TL3.3

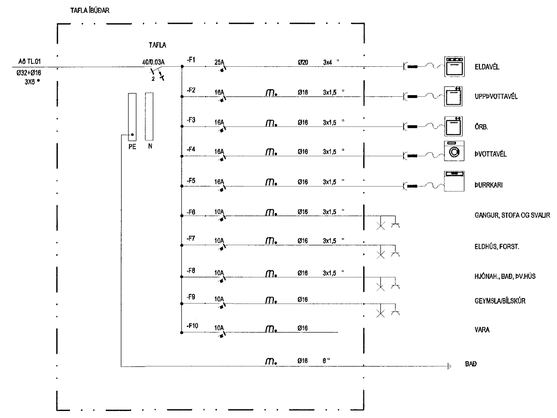


TL3.4

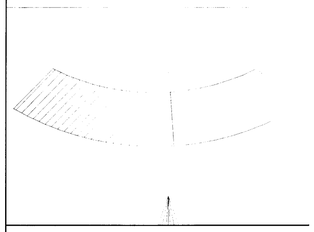

BREYTT: DAGS: LÝSING: TEIKNAÐ:

# RAFLAGNIR

Erluás 2
Hafnarfjörður

Lágspenna, smáspenna
3. hæð, 1.hluti

| | |
|---|---|
| MKV: 1:50 | DAGS: 22.05'02 |
| TEIKNAÐ: HRS | SAMÞYKKT |
| HANNAÐ: | |

308 01-401-1

1:50 0 100 200 300 400
1:1 0 1 2 3 4 5 6 7 8


RAFTÁKN
Skipholt 25, 105 Reykjavík
Sími: 511-3399
Fax: 511-3377
viking@viking.is
www.viking.is



© V.Viking
ÖLL AFNOT OG AFRITUN TEIKNINGA, AÐ HLUTA EÐA Í HEILD ER HÁÐ SKRIFLEGU LEYFI HÖFUNDA