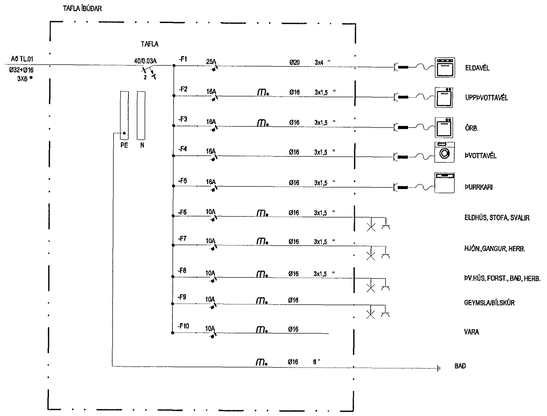

TL3.5 og TL3.6

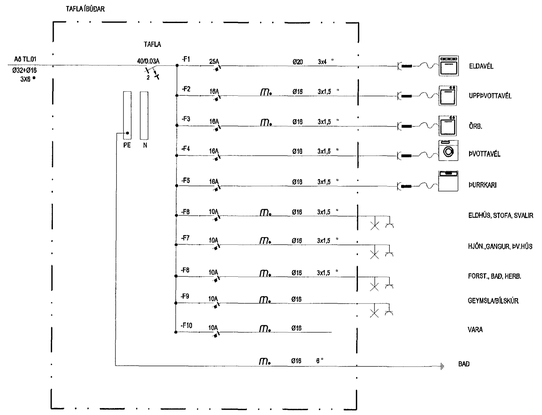

TL3.7

BREYTT: DAGS: LÝSING: TEIKNAÐ:

RAFLAGNIR

Erluás 2
Hafnarfjörður

Lágspenna, smáspenna
3. hæð, 2.hluti

MKV: 1:50	DAGS: 22.05'02
TEIKNAÐ: HRS	SAMÞYKKT
HANNAÐ:	

308 01-401-2

1:50 0 100 200 300 400
1:1 0 1 2 3 4 5 6 7 8

RAFTÁKN
Skipholt 25, 105 Reykjavík
Sími: 511-3399
Fax: 511-3377
viking@viking.is
www.viking.is

© V.Víkingur
ÖLL AFNOT OG AFRITUN TEIKNINGA, AÐ HLUTA EÐA Í HEILD ER HÁÐ SKRIFLEGU LEYFI HÖFUNDA