


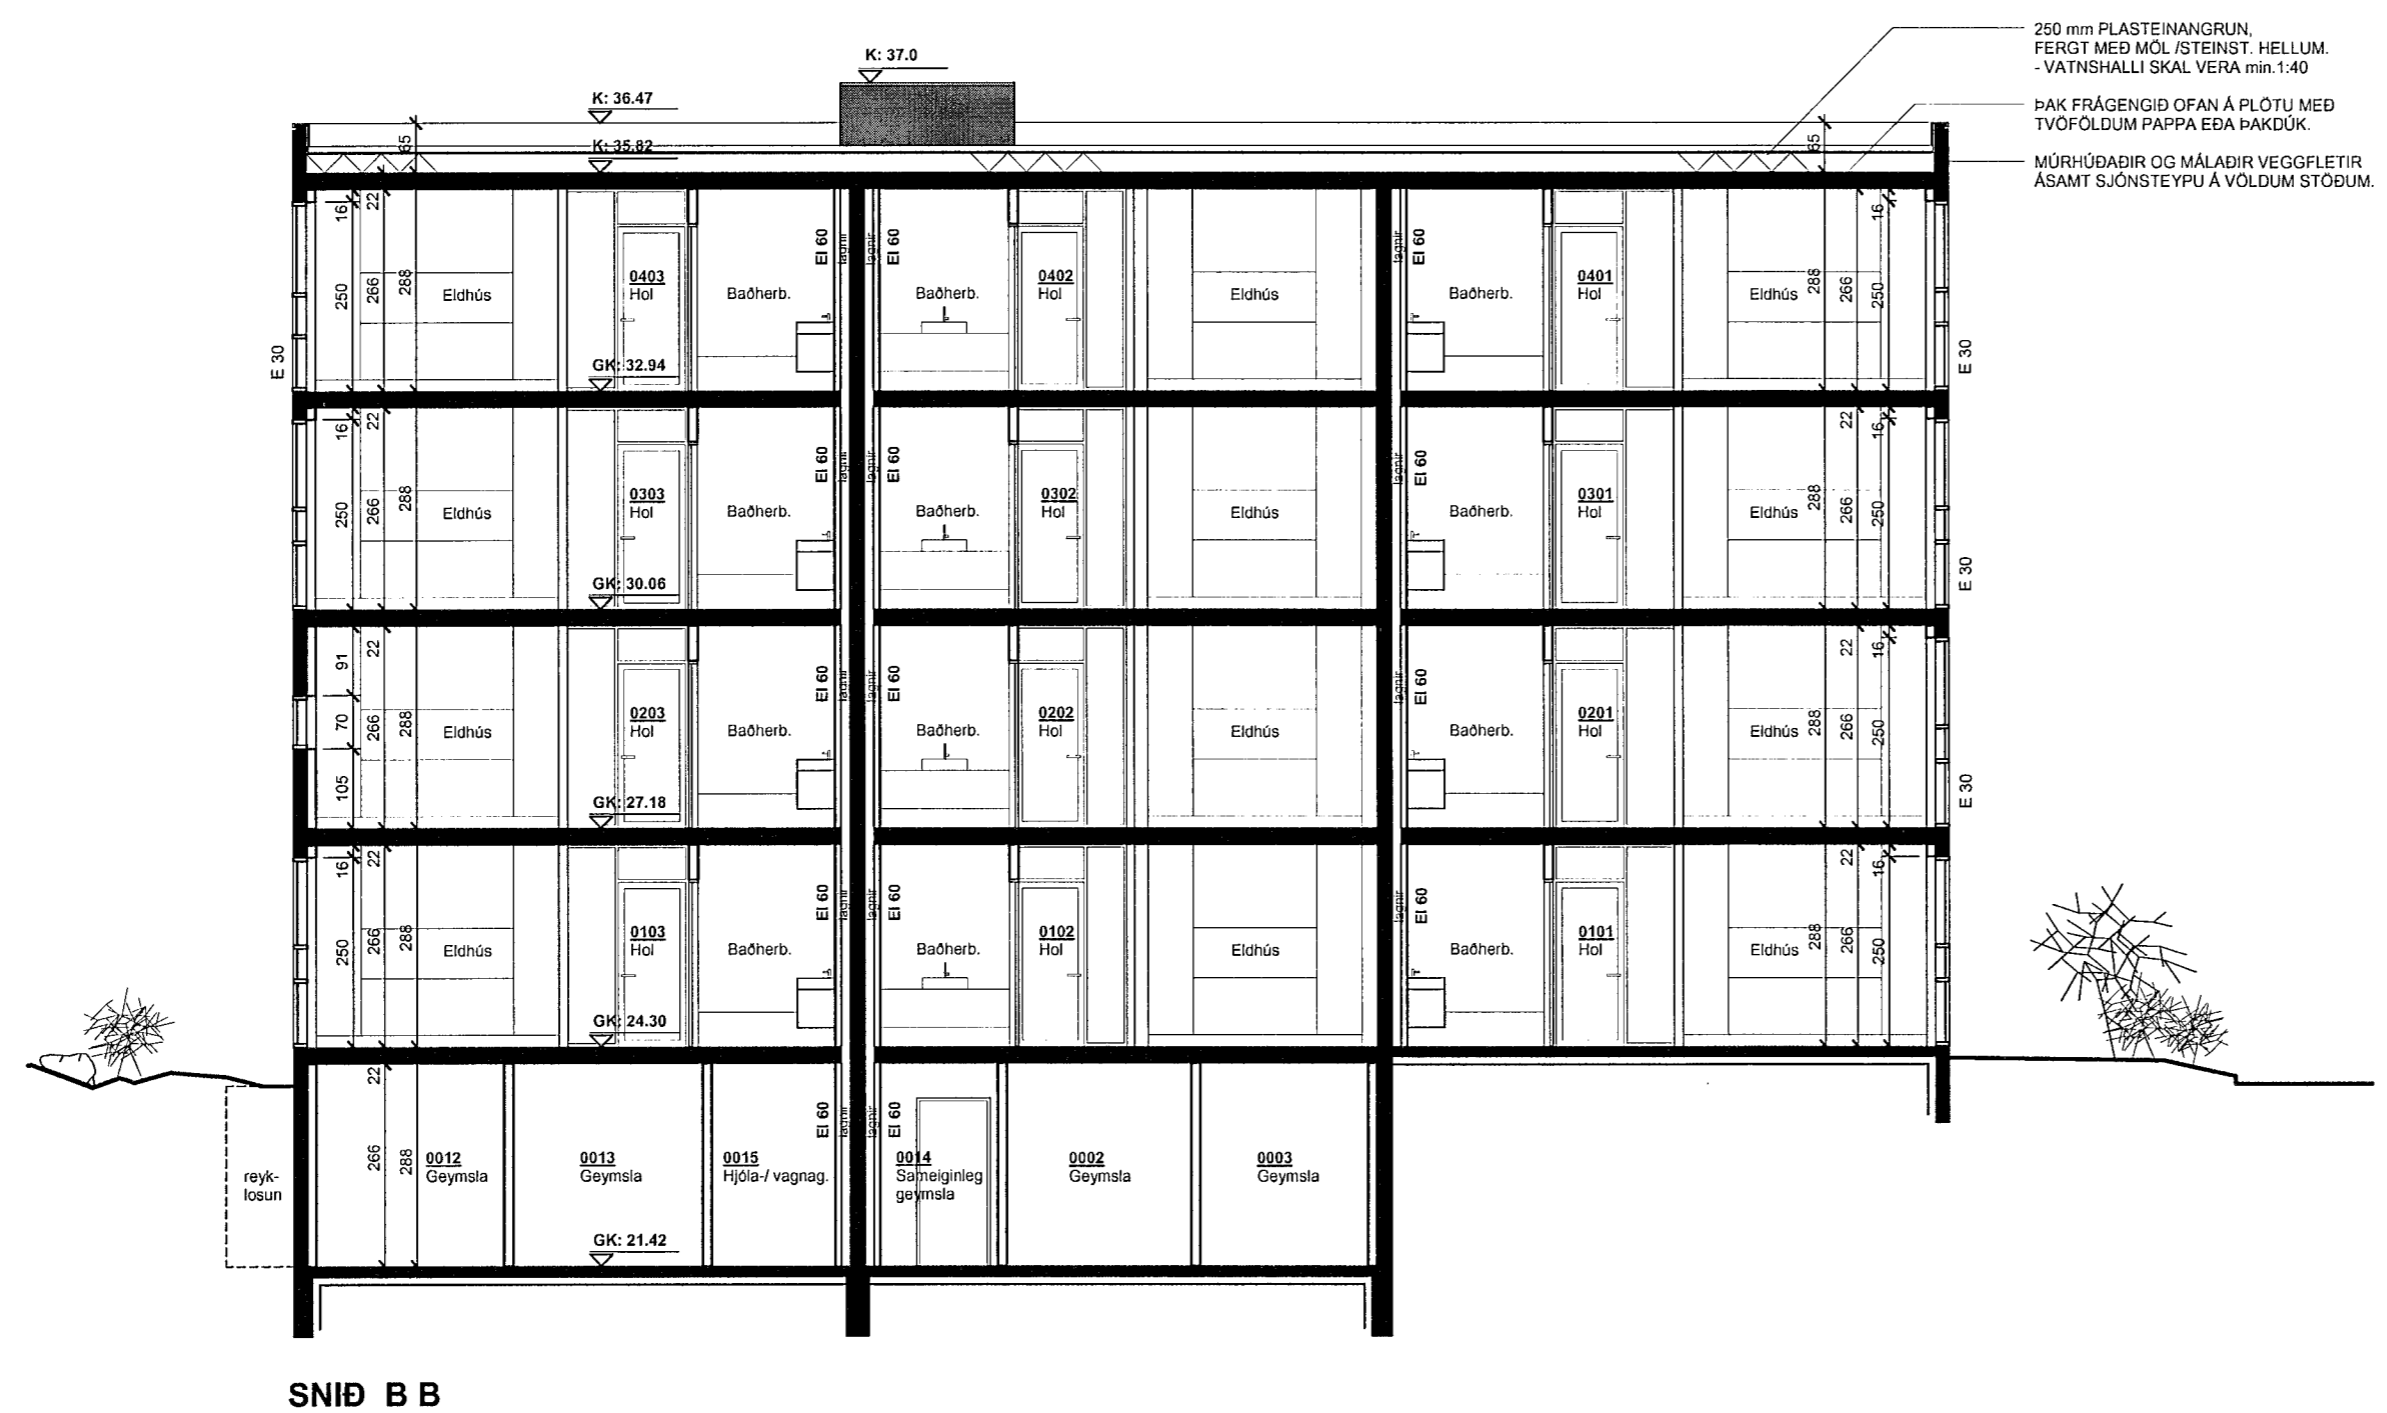

Samþykkt þann
 01 NOV. 2013
 Byggingafulltrúinn í Hafnarfirði
 F.h. Brynjar Rafn Ólafsson

BRO



23.10.2013

11

SA