Inntök samþykkt 4/6 2022
f.h. HITAVEITU SUÐURNESJA h.f.
Birgir Dagbjartsson

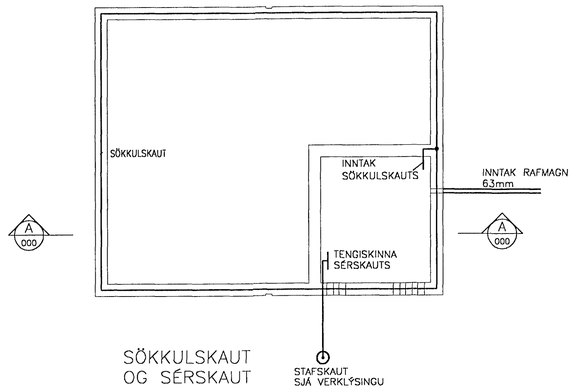

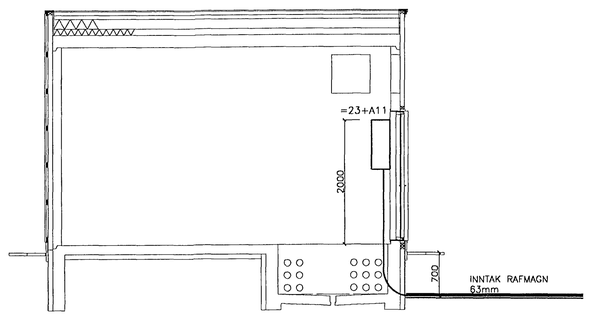

SNIÐ A–A

1 0 1 2 3 4 5 m

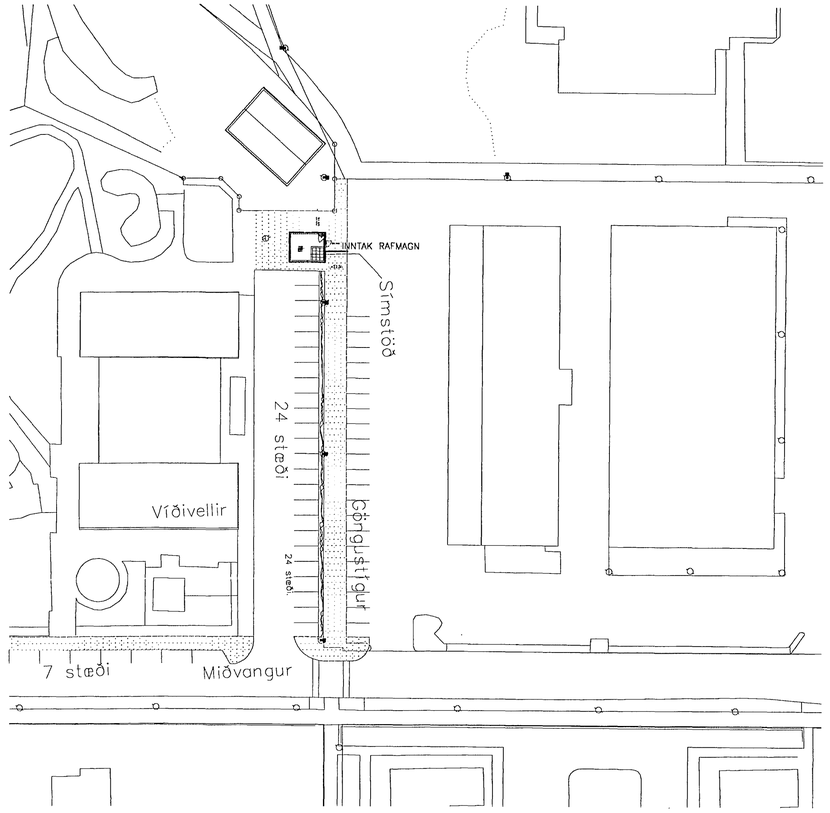

AFSTÖÐUMYND

10 0 10 20 30 40 50 m

Eigi má ljósrita þessa teikningu til notkunar fyrir þriðja aðila, né breyta henni án leyfis Rafteikningar hf.

	ÚTG.	DAGS.		TEIKN.	BREYTT	YFIRF.	SAMÞ.	ÚTG.	DAGS.		TEIKN.	BREYTT	YFIRF.	SAMÞ.

HANNAÐ RB
TEIKN. RÖJ
YFIRF.
SAMÞ.
VERKNR. 0217
GEYMSLUNR.
DAGS. 02.03.21

RAFTEIKNING HF
RÁÐGJAFARVERKFRÆÐINGAR
CONSULTING ENGINEERS

MIÐVANGUR 39B HAFNARFIRÐI

SÍMSTÖÐ SÍMANS

JARÐSKAUT, AFSTÖÐUMYND OG SNIÐ

TEIKN. NR. 21.5.001 NÆSTA TEIKN. NR. ÚTG.

4/378 ~~A357~~