


ÁRITUN ADALHÖNNUDAR
TEIKNING YFIRFARIN OG SAMPYKKT:

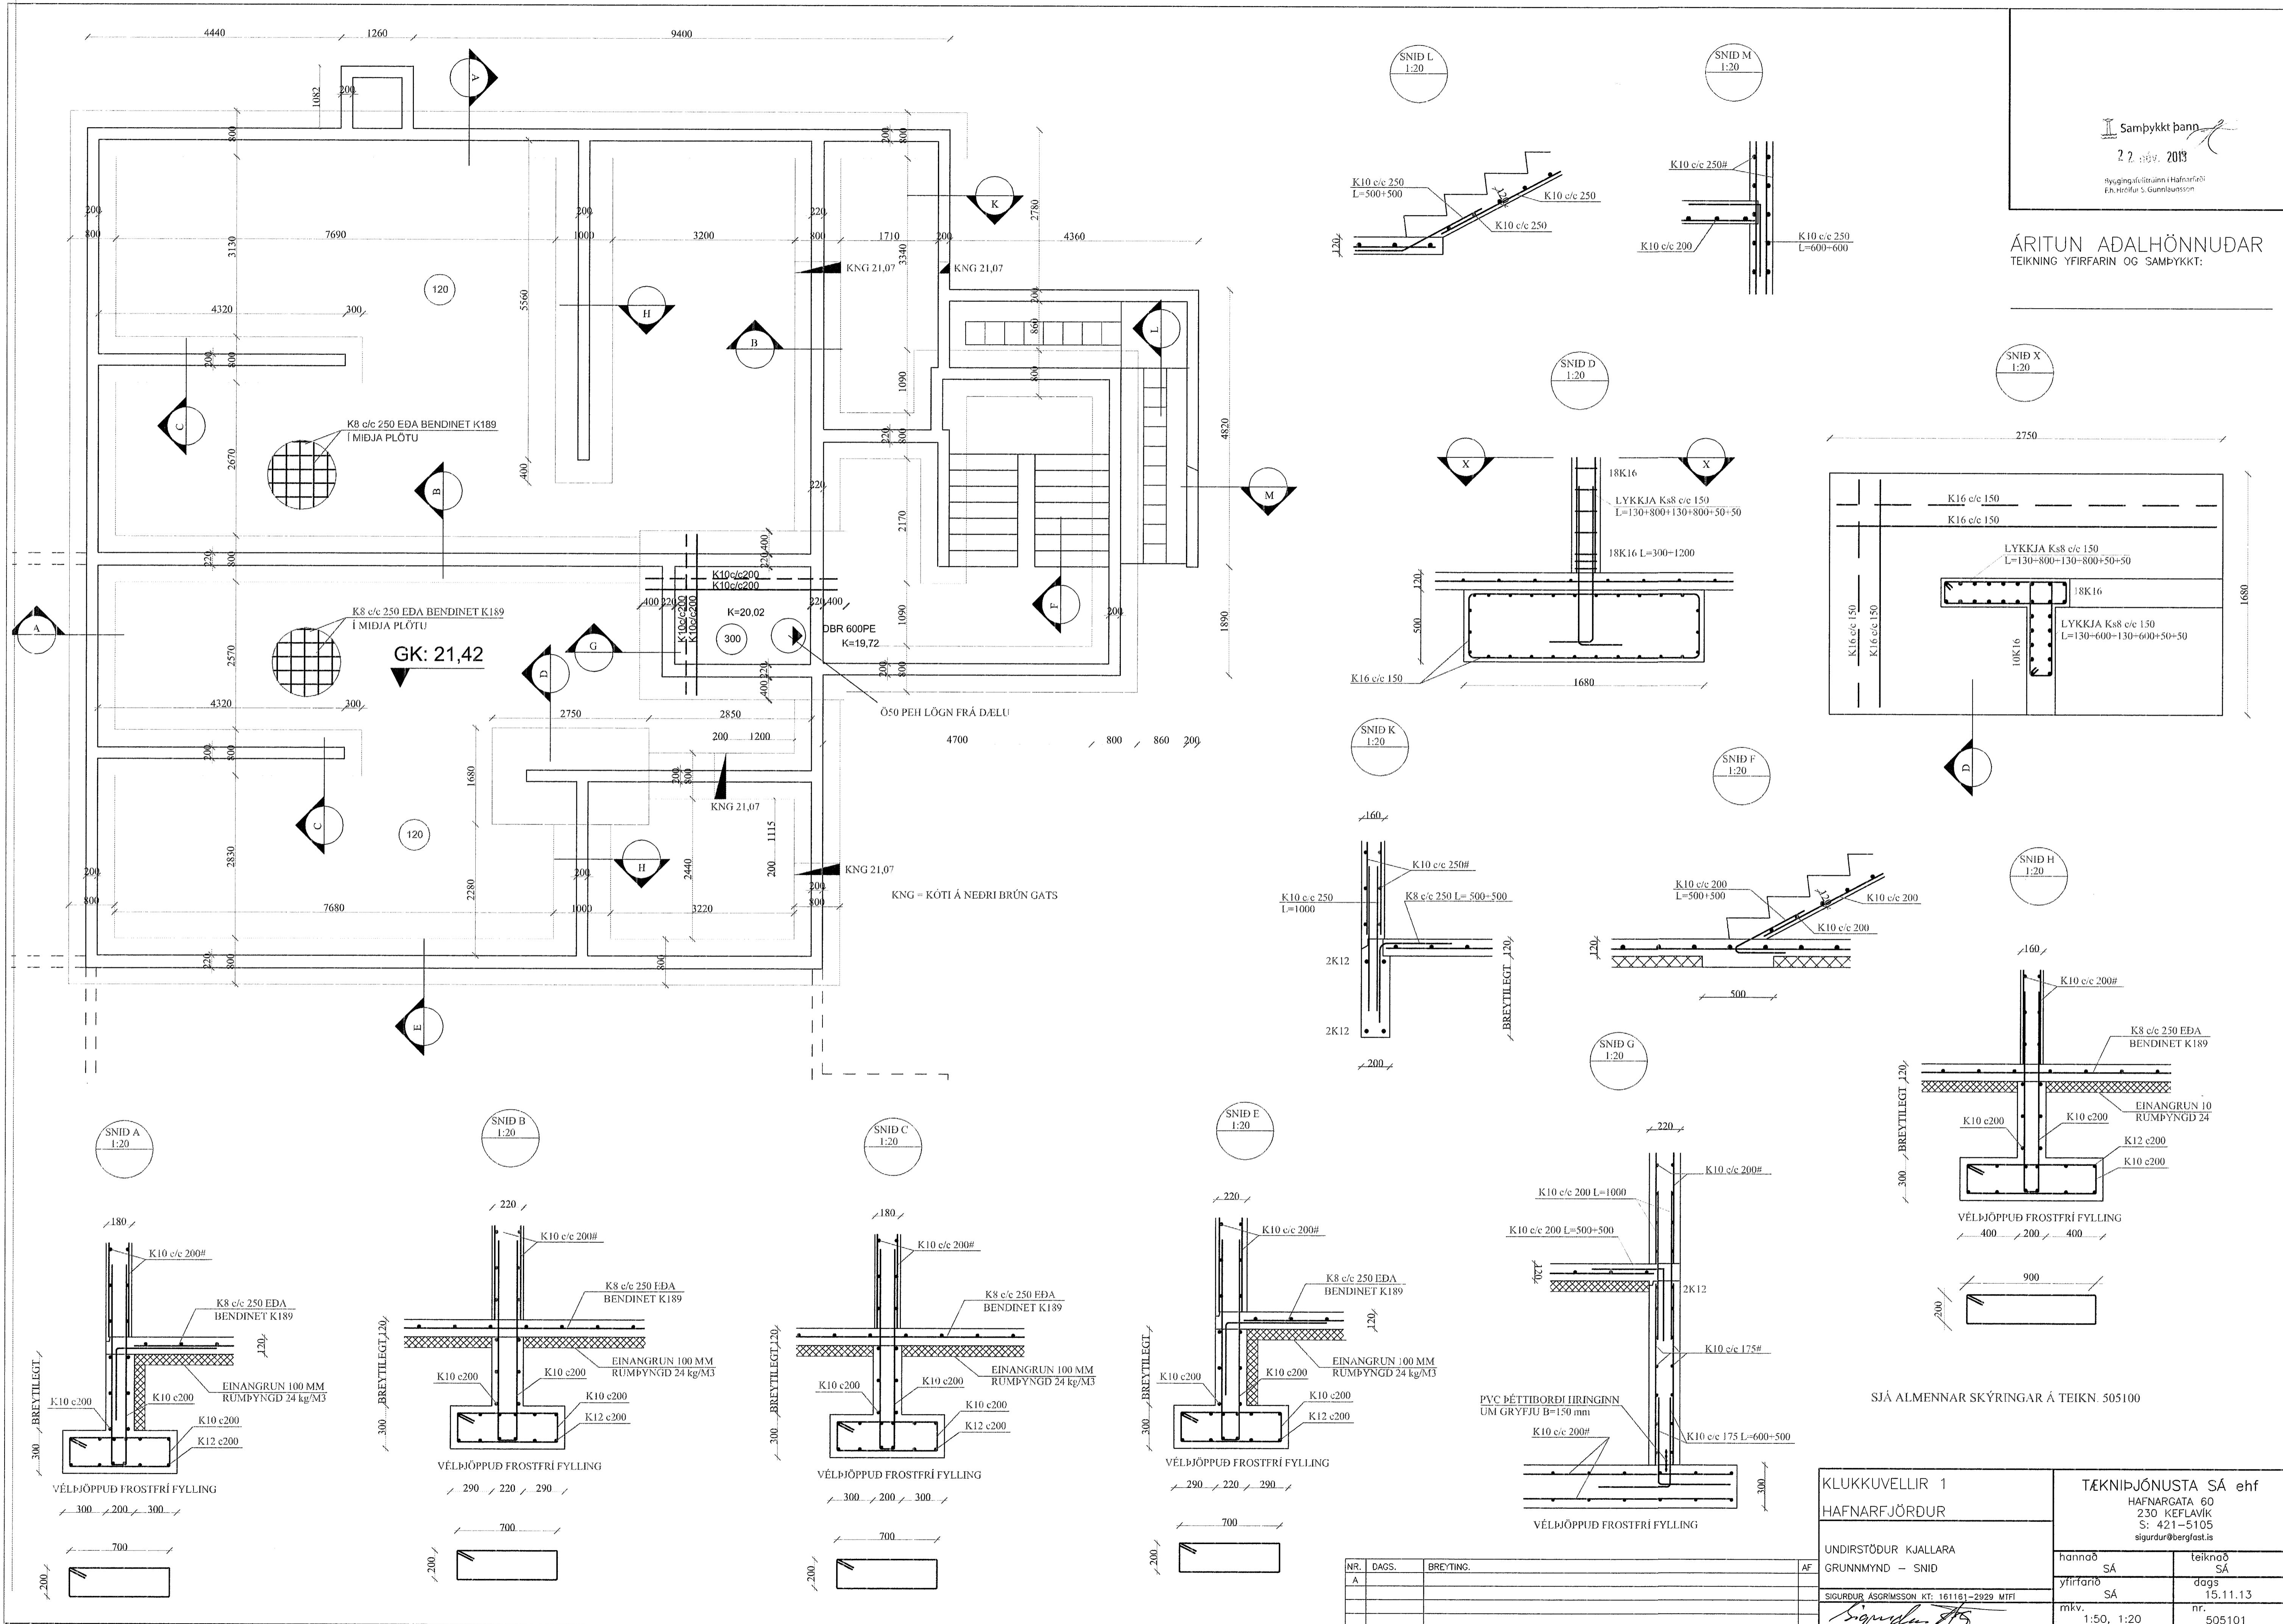

KLUKKUVELLIR 1 HAFNARFJÖRÐUR		TEIKNIÞJÓNUSTA SÁ ehf HAFNARGATA 60 230 KEFLAVÍK S: 421-5105 sigurdur@berglast.is	
UNDIRSTÖÐUR KJALLARA GRUNNMYND - SNID	hannað SÁ	teiknað SÁ	
SIGURDUR ASGRIMSSON KT: 161161-2029 MFI	yfirfarir SÁ	dags 15.11.13	
	mkv. 1:50, 1:20	nr. 505101	

NR.	DAGS.	BREYTING.	AF
A			