



Snið í bílgeymslu 1/50

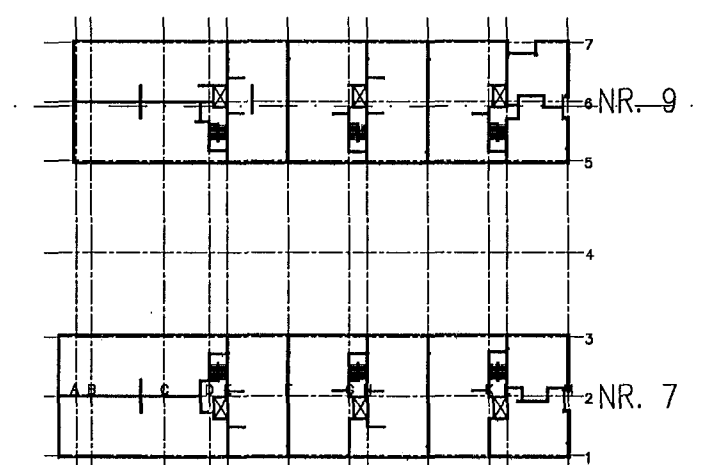

Norðurbakki 7-9
Loftræsing
Snið, stjórnstöð og skýringa

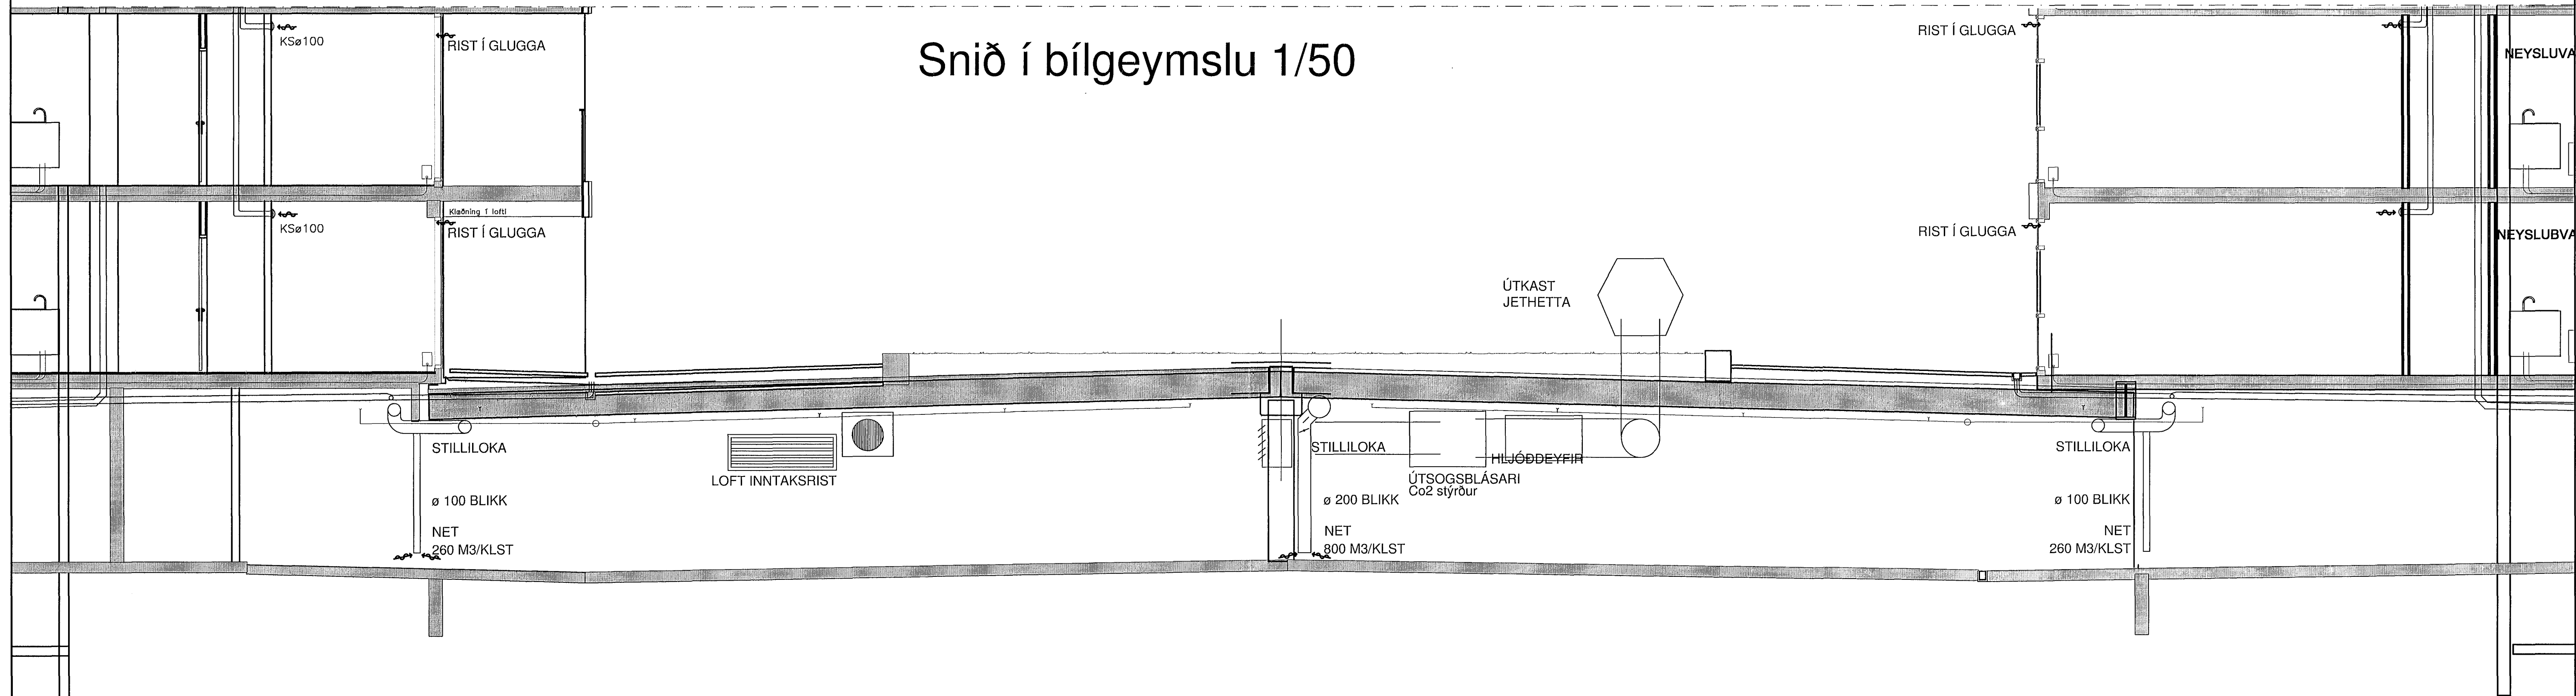

HANFAR	ÁB	TEKNAÐ	MKV.	1:50	VERNRN	V13-002
SAHR			SHRA		TEKNI-NR	
ÚTLAFA	DAGS	NAFN	VEÐGÍFT	DAGS	27.03.2013	L 03
			Árúst Birgisson 160557-4199			