

A B C D E F

5

4

Lofinntak 3000  
m<sup>3</sup>/klst  
t.d. Jalousi Lindab  
1600\*460  
0,23 m<sup>2</sup>

Afkasthetta  
jethetta ø 800  
Blikk tjargað og  
vel fest

Hjóðeyfir  
500/1200

Blásari  
9240 m<sup>3</sup>/klst.  
400 pa  
Co2 stýrður

ø 100 niður  
við gólf.  
260 m<sup>3</sup>/klst

ø 100 niður  
við gólf.  
260 m<sup>3</sup>/klst

ø 100 niður  
við gólf.  
260 m<sup>3</sup>/klst


ø 100 niður  
við gólf.  
260 m<sup>3</sup>/klst

ø 200 niður  
við gólf.  
800 m<sup>3</sup>/klst

ø 200 niður  
við gólf.  
800 m<sup>3</sup>/klst

ø 200 niður  
við gólf.  
800 m<sup>3</sup>/klst

ø 200 niður  
við gólf.  
800 m<sup>3</sup>/klst

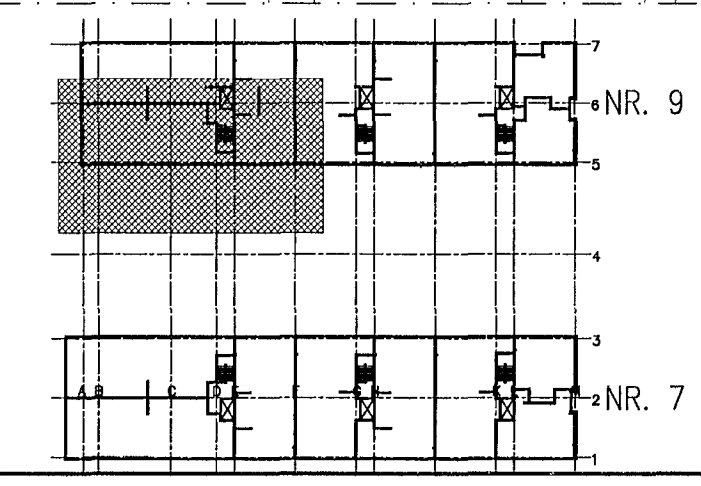

Norðurbakki 7-9

Loftræsing  
Grunnmynd Bílgeymslu



UTGAFA	DAÐI	NAFN	HANNAÐ AB	TEKNIÐ	MKV 1:50	VERIÐNR V 13-002
			SAÐI Aðalsteinn Blinnsson	160557-4199	SKRÁ	TEKNI NR.
					DAÐI 27.03.2013	L 02-4