
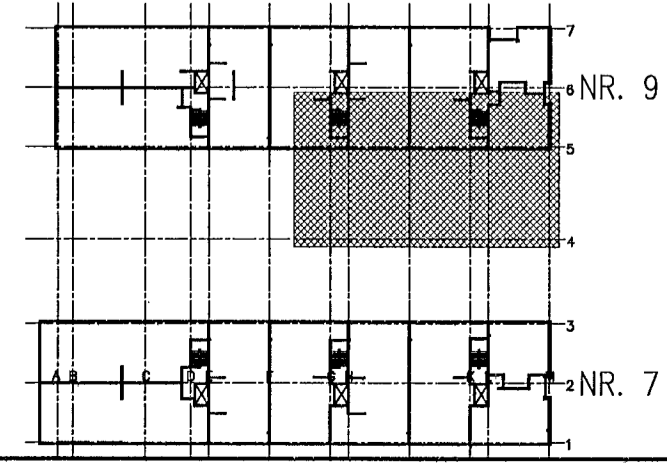
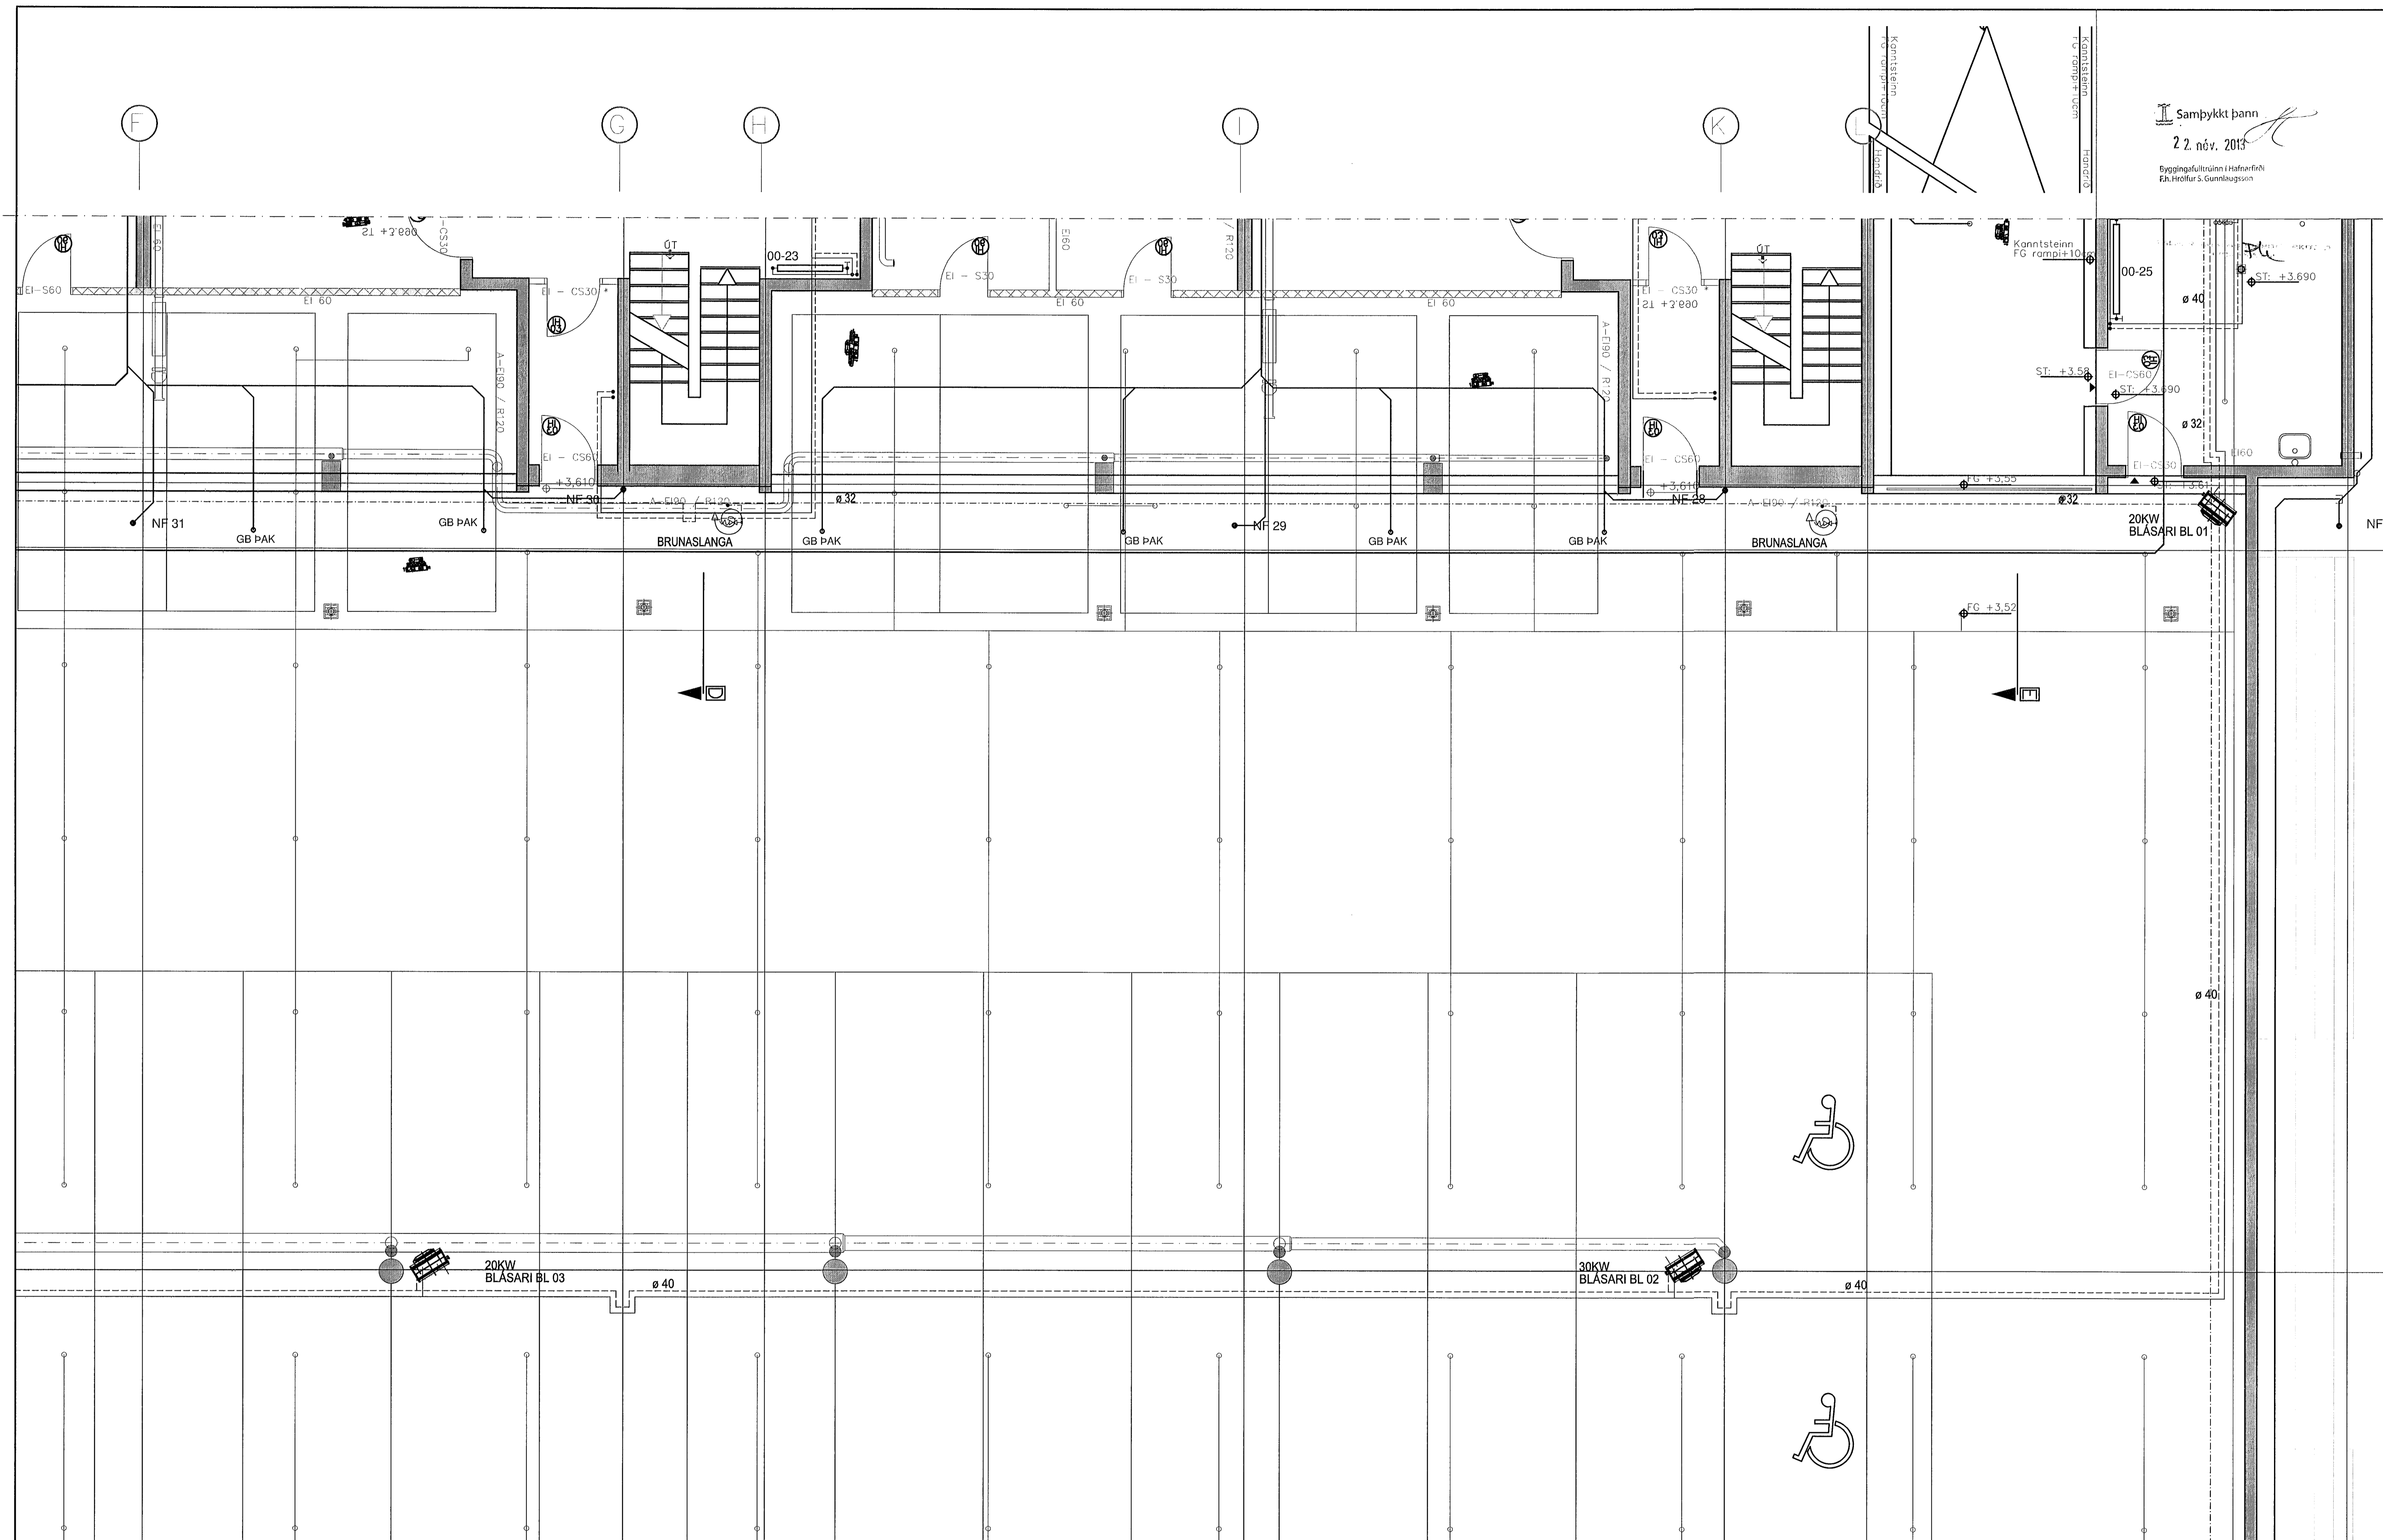


Sambýkkt þann
22. nóv. 2013
Byggingufulltrúinn í Hafnarfirði
Ela Hrólfur S. Gunnlaugsson

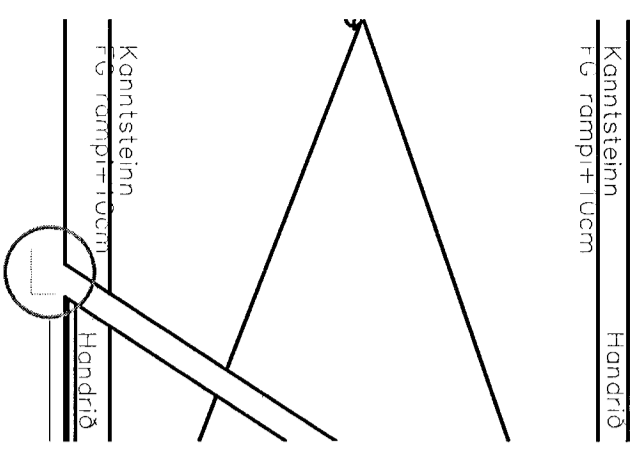

Norðurbakki 7-9
Hita og þrífalagnir
Grunnmynd Bilgeymslu

VÍÐSJÁ
VERKFRÆÐISTOFA FRV
SKÓLAVÖRÐUSTÍG 3, 101 REYKJAVÍK
Sími: 561 9040 OG 561 9043, FAX: 561 9044
NETFANG: vidsja@ek3.is
www.ek3.is

UTGAFA	DAGS.	NAFN	VERKFRÆÐINGUR	SKALA	VERKFRÆÐINGUR
		Agúst Birgisson	160557-4199	1:50	V13-002
				27.03.2013	P 02-2