

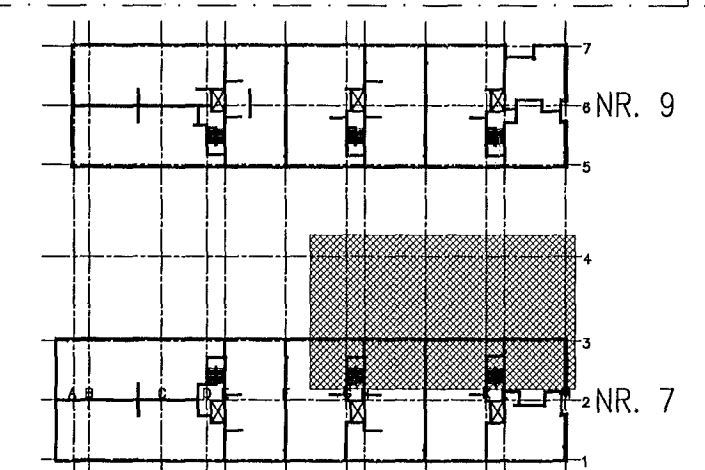


Samþykkt þann  
22. nóv. 2013  
Fylgingafulltrúiinn Hafnarfirði  
Fh. Heiður S. Gunnarsson

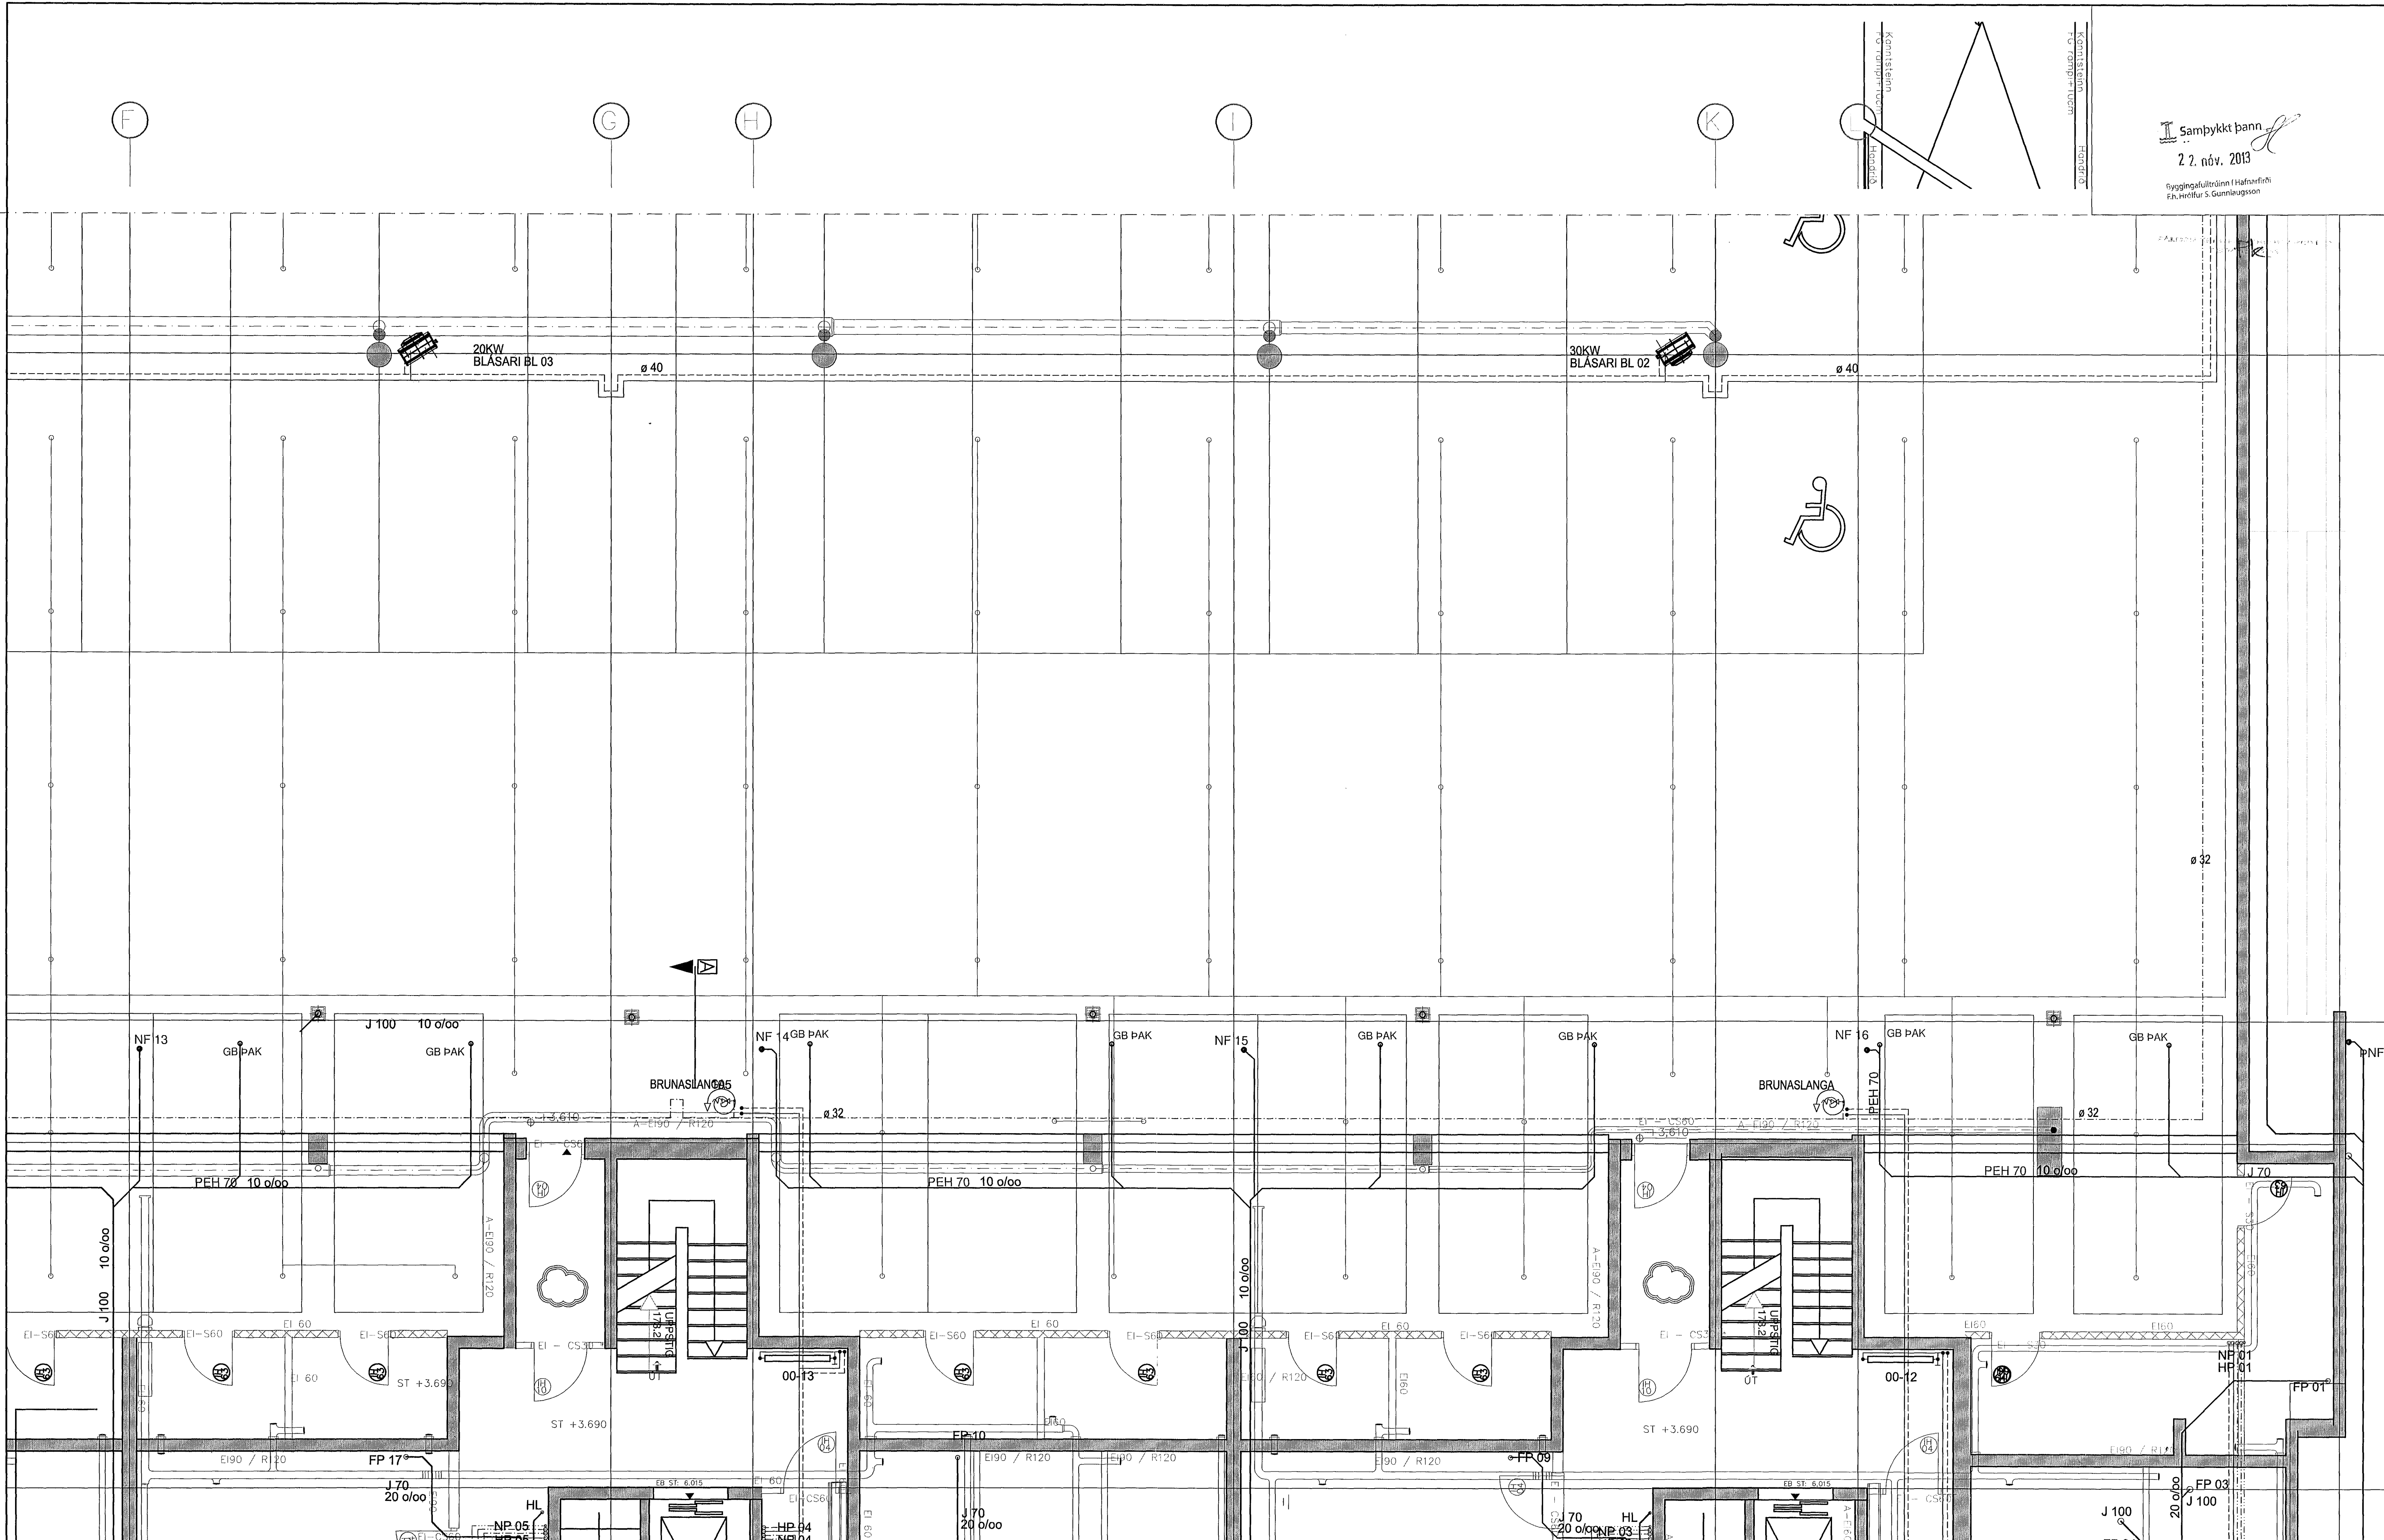

Norðurbakki 7-9  
Hita og þrífalagnir  
Grunnmynd Bilgeymslu

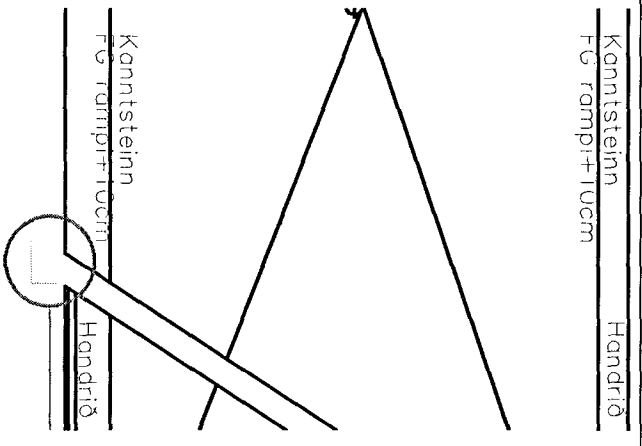

HANNAÐ	AB	TEKNAÐ	SKV. 1:50	VERKIN V 13-002
SAÐ		SKRÁ		TEKIN VÉ
NAFN	Arni Birgisson	ÞAG	27.03.2013	P 02-1
ÚTGÁFA		ÞAG		

VERKFRÆÐISTOFA FRV  
SKÚLAVÖRÐUSTÍG 3, 101 REYKJAVÍK  
Sími: 561 9040 OG 561 9043, FAX: 561 9044  
NETFANG: viddja@sk3.is  
www.sk3.is