


Samþykkt bann
2.2. nóv. 2013
Byggingufulltrúiinn í Hafnarfirði
F.A. Höfður S. Gunnlaugsson

Loftinntak 3000
m³/klst
t.d. Jalousi Lindab
1600*460
0,23 m²

KJALLARI, NR. 7

Norðurbakki 7
Loftþræsing
Grunnmynd kjallara

VÍÐSJÁ
VERKFRÆÐISTOFA FRV
SKÓLAVORÐUSTÍG 3, 101 REYKJAVÍK
Sími: 561 9040 OG 561 9043, FAX: 561 9044
NETFANG: vidsja@sk3.is
www.sk3.is

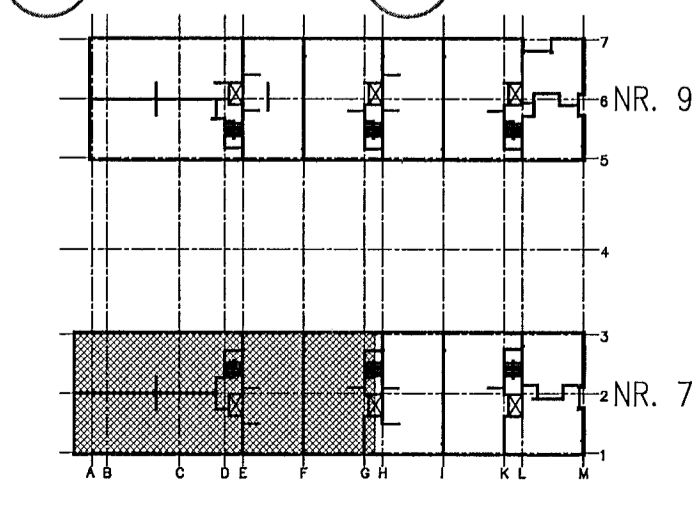

HANNAÐ	AB	TEKNAÐ	SKRÁ	MKV. 1:50	VERKFR. V 12-030
SAMR.	AB	SKRÁ	TEKNAÐ	SKRÁ	TEKNAÐ
REKJ.Þ.	AB	DAGS.	NAFN	REKJ.Þ.	REKJ.Þ.
UTGAFA		DAGS.	NAFN	DAGS.	NAFN
				27.03.2013	L 02-2

