
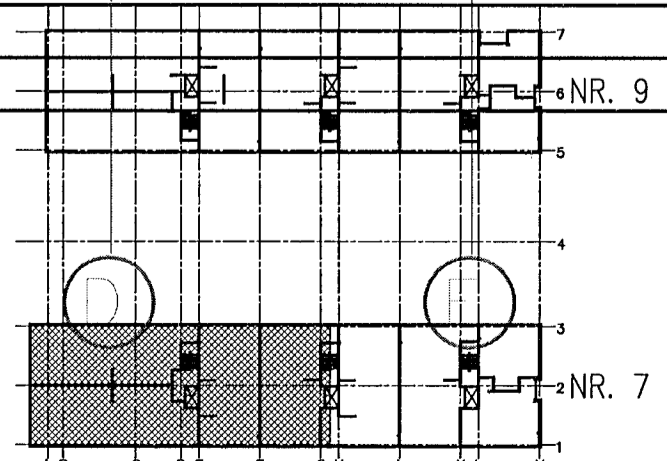


Pa

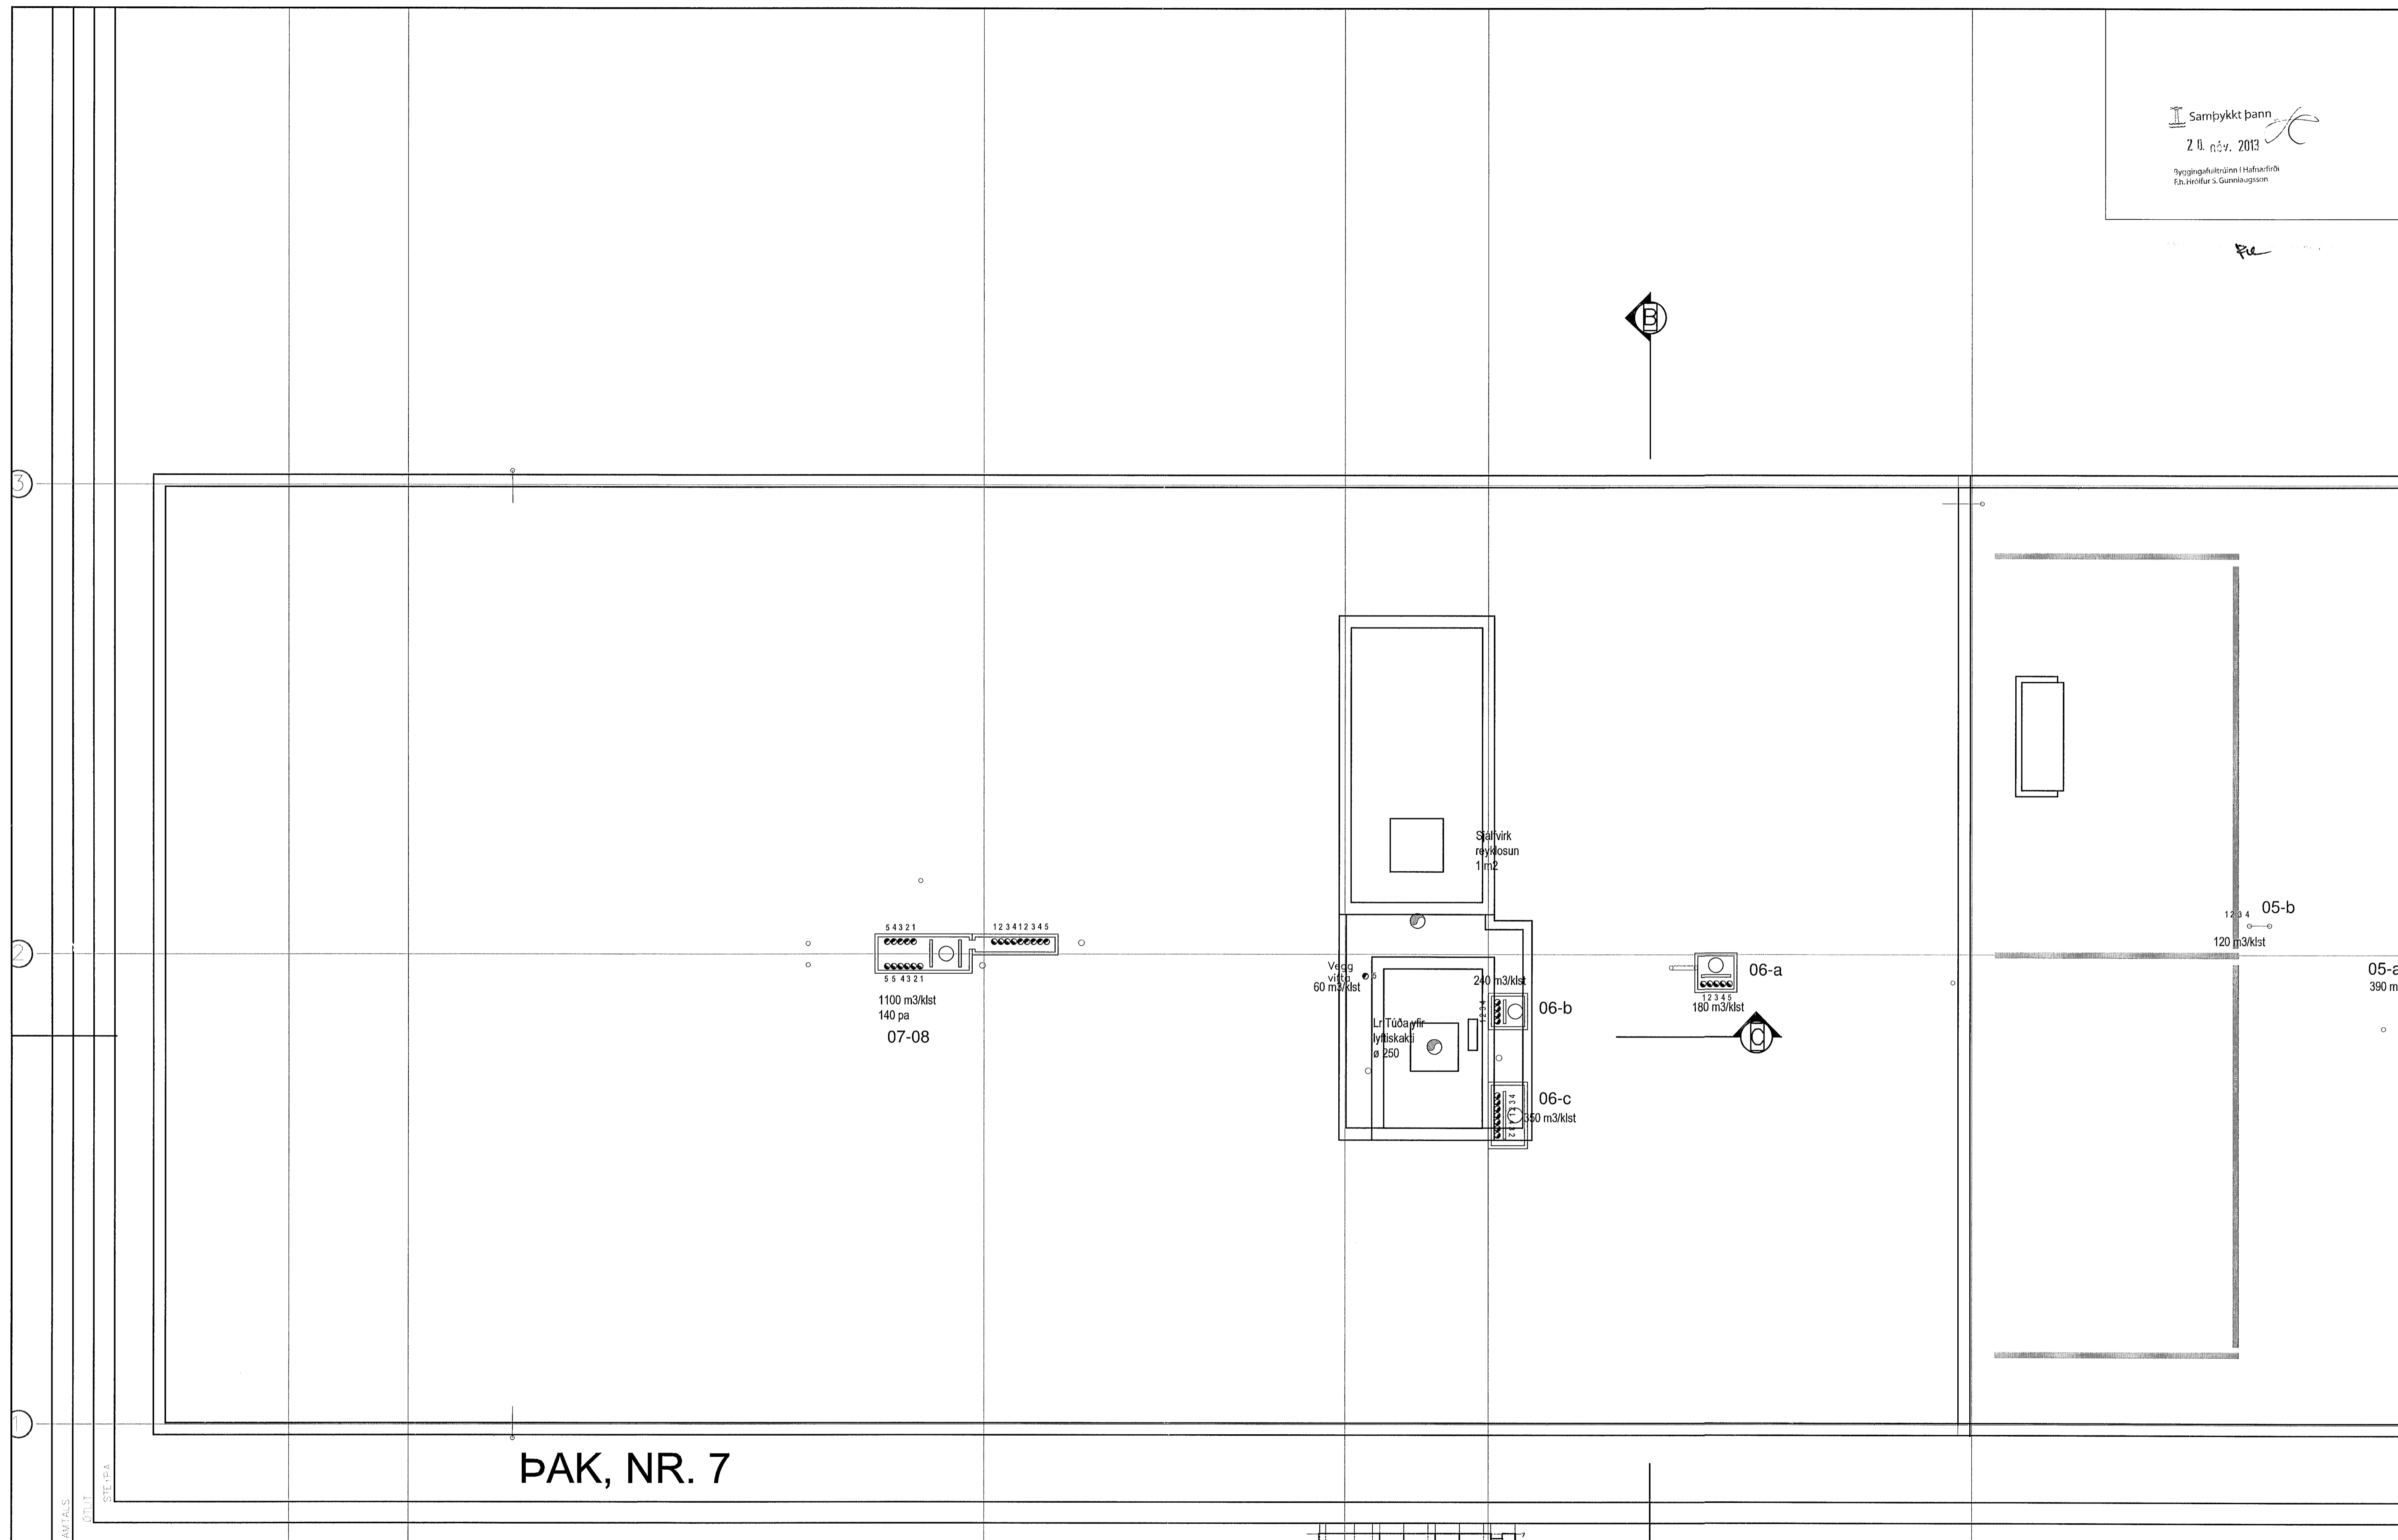

Norðurbakki 7  
Loftræsing  
Grunnmynd 6. hæðar (þak)

VÍÐSJA  
VERKFRÆÐISTOFA FRV  
SKÓLAVÖRÐUSTÍG 3, 101 REYKJAVÍK  
SÍMI: 561 9040 OG 561 9043, FAX: 561 9044  
NETFANG: viddja@vik3.is  
www.vik3.is

UTGAFI	DAGI	NAFN	KEFNI	SKALA	VERKFR. NR.
				1:50	V 12.030
					L 07