

FP 01

FP 02

FP 03

FP 04

FP 05

FP 06


FP 07

FP 08


FP 09  
OG 17

FP 10

5. hæð

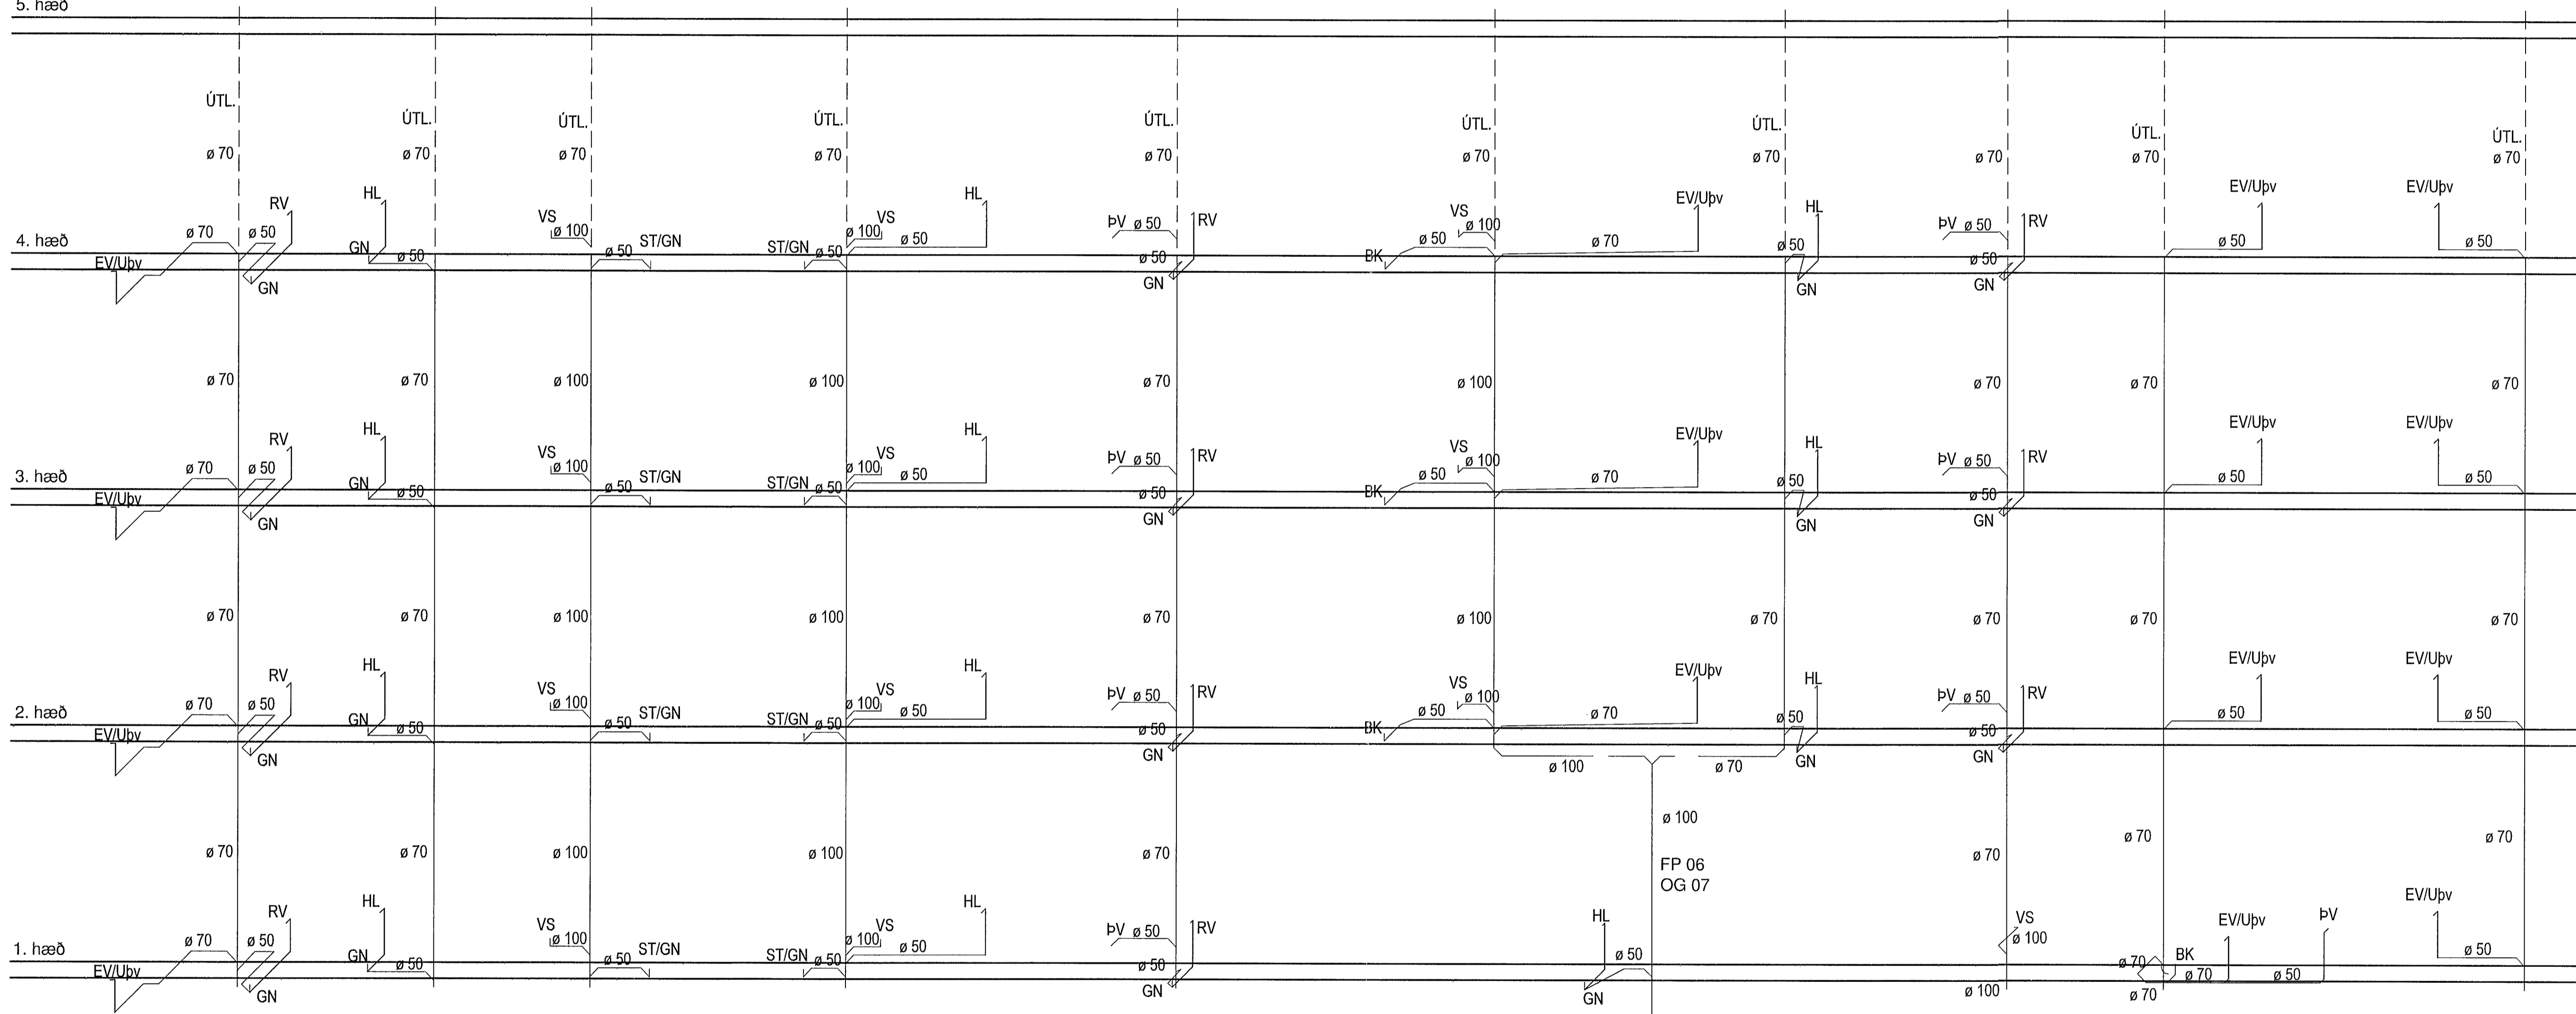


Kjallari

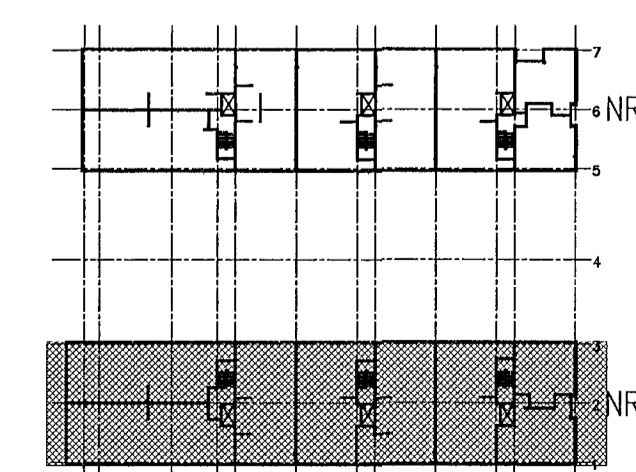

Norðurbakki 7

Hita og þrífalagnir  
Fallstammar

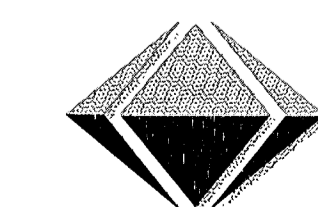

**VÍÐSJÁ**  
VERKFRÆÐISTOFA FRV  
SKÓLAVÖRÐUSTÍG 3, 101 REYKJAVÍK  
SÍM: 561 9040 OG 561 9043, FAX: 561 9044  
NETFANG: vidsja@sk3.is  
www.sk3.is

UTGAFU	DAGS	NAFN	SKRIFA	DAÐS	TEKNI. NR.
			Agúst Birgissón	27.03.2013	P 10-1

HANNAÐ AB TEIKNAD MKV. 1:50 VERÐGR. V 12-030