
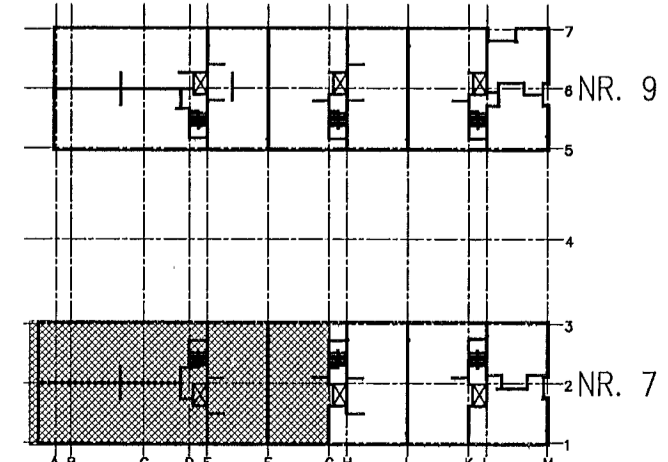


Samþykkt þann
22. nóv. 2013
Byggingafráunni í Hafnarhöfði
Fh. Hrólfur S. Gunnlaugsson

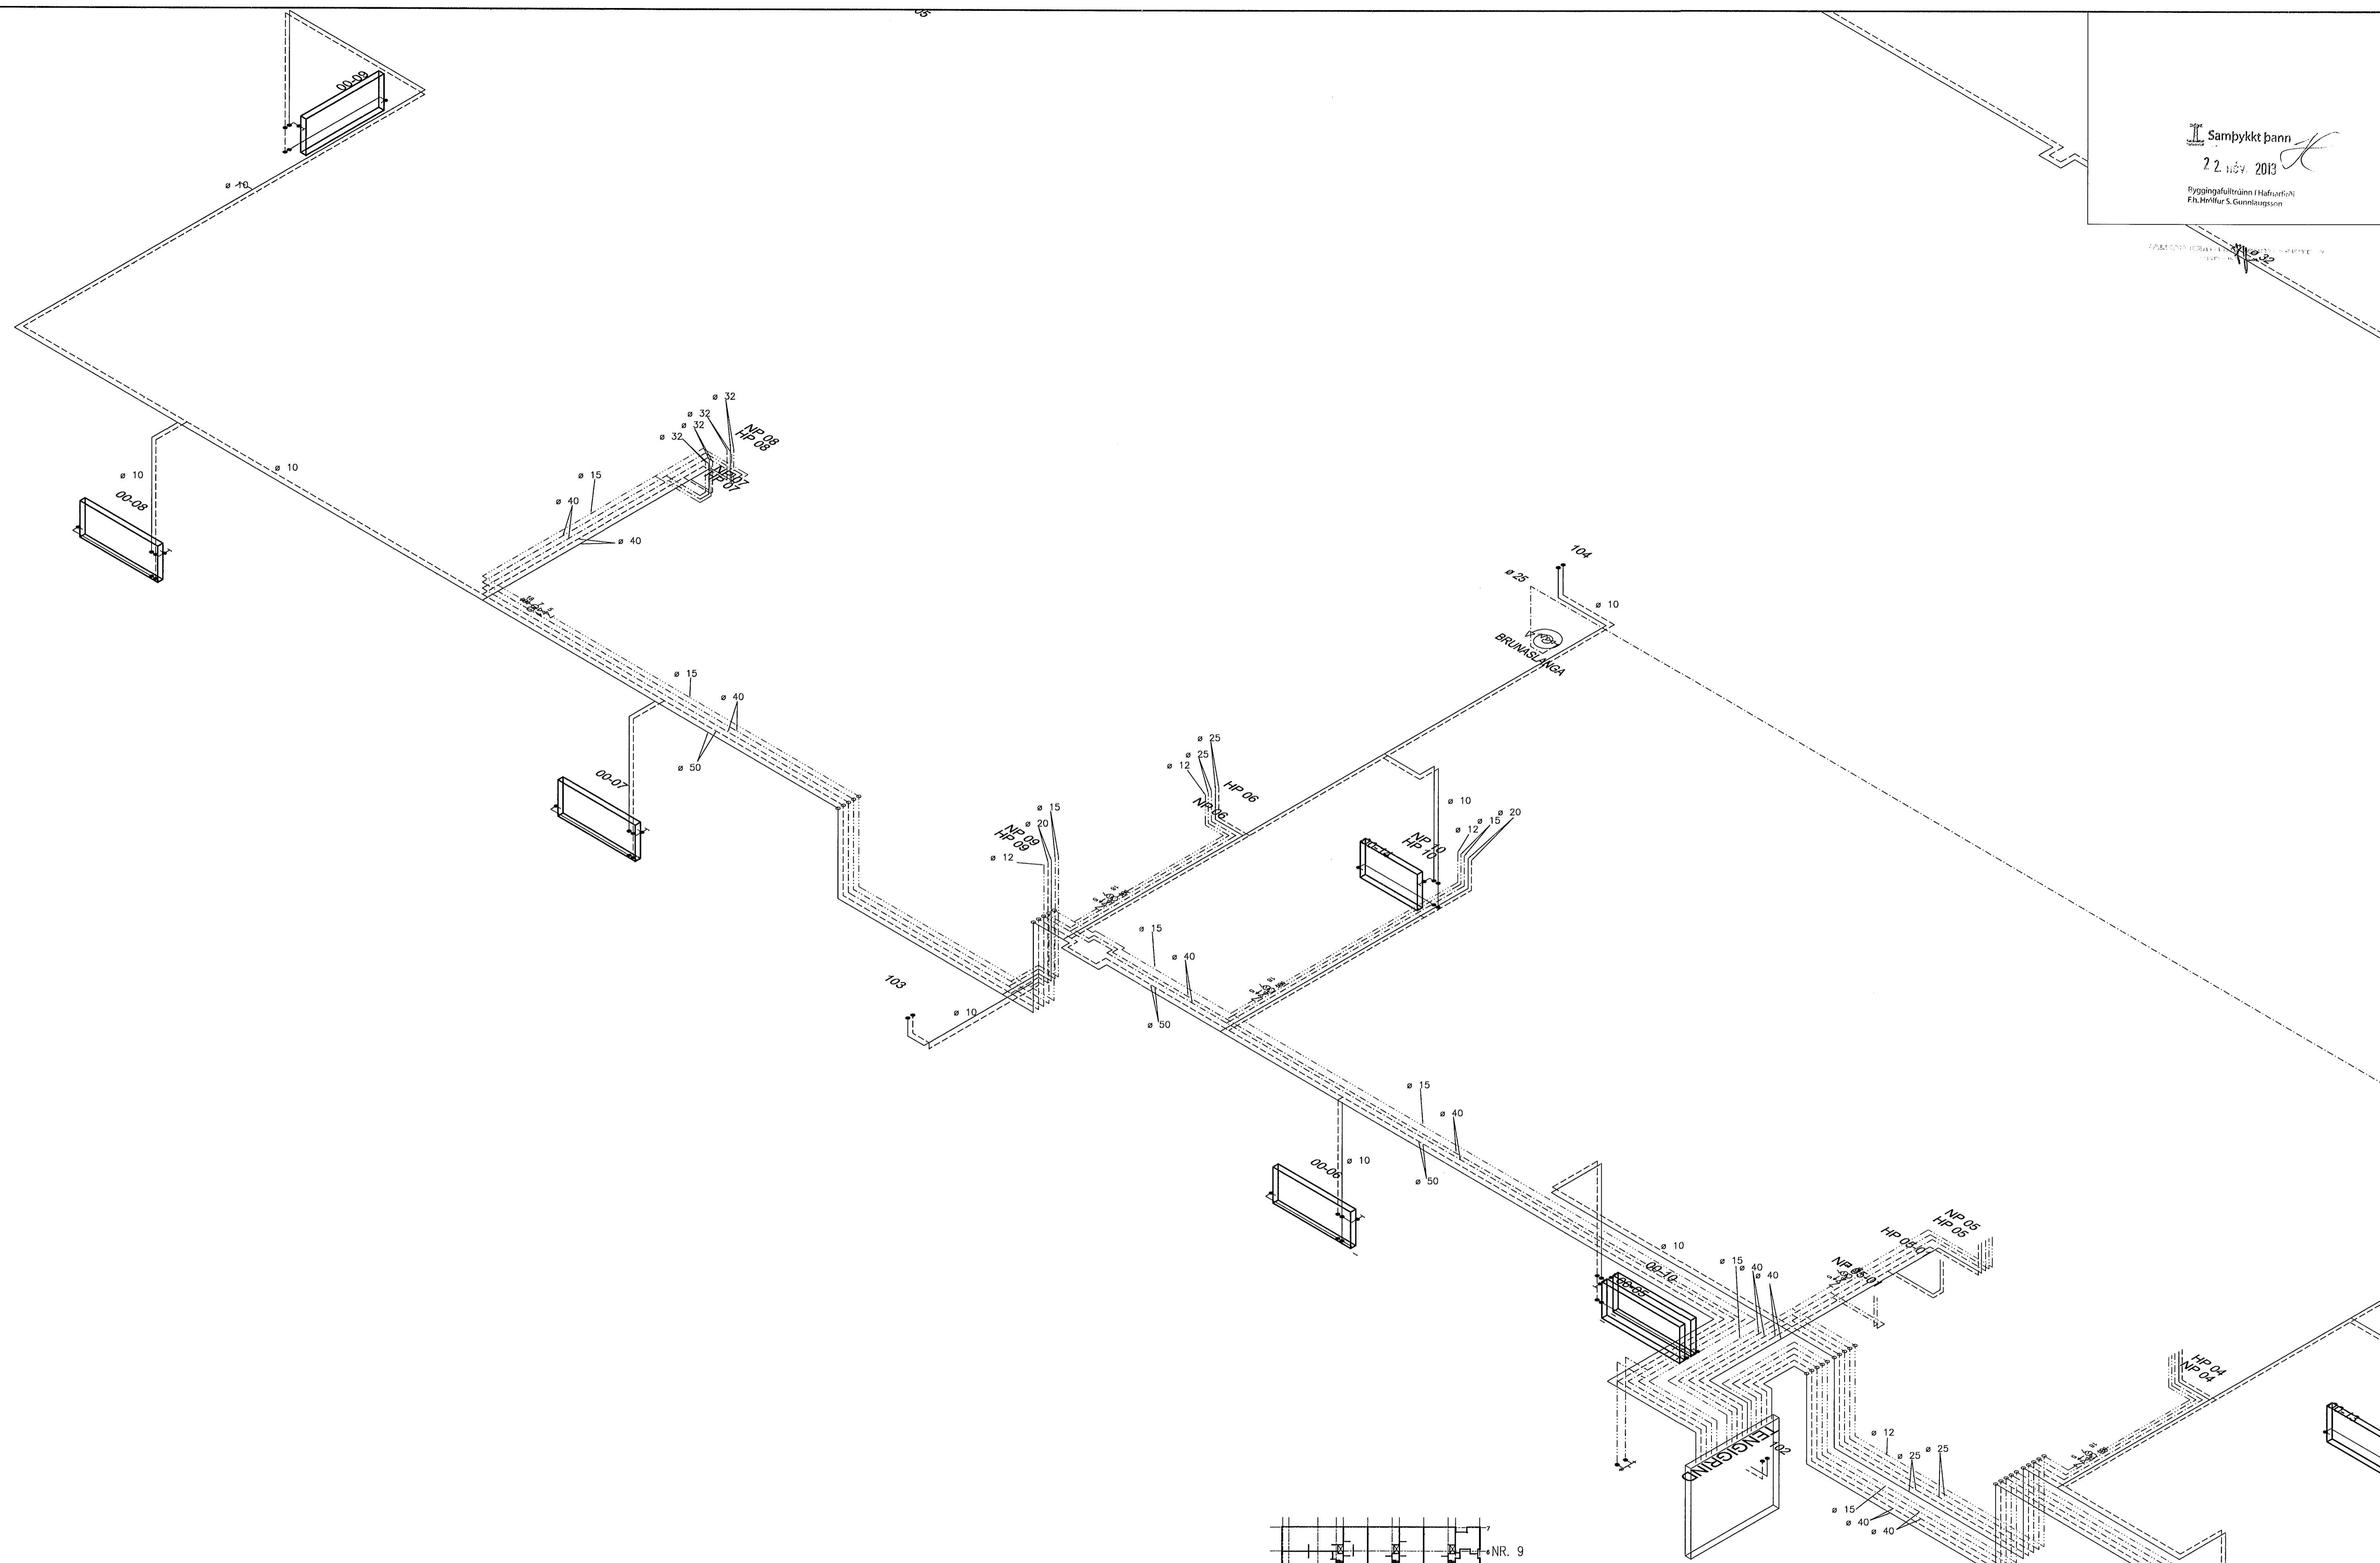

Norðurbakki 7
Hita og þrífalagnir
Rúmmynd lagna í kjallara

VÍÐSJA
VERKFRÆÐISTOFA FRV
SKÓLAVÖRUBUSTÍG 3, 101 REYKJAVÍK
Sími: 561 9040 OG 561 9043, FAX: 561 9044
NETFANG: vidsja@sk3.is
www.sk3.is

HANNAÐ	ÁB	TEKNIÐ	SKV. 1:50	VERNR. V12-030
SAÐR.		SKRÁ		TEKNI. NR.
ÚTGÁFA		DAGS.	27.03.2013	P 08-2
	NAFN	REYNT	Agnet Birgisson 160557-4199	