


# TENGIGRIND

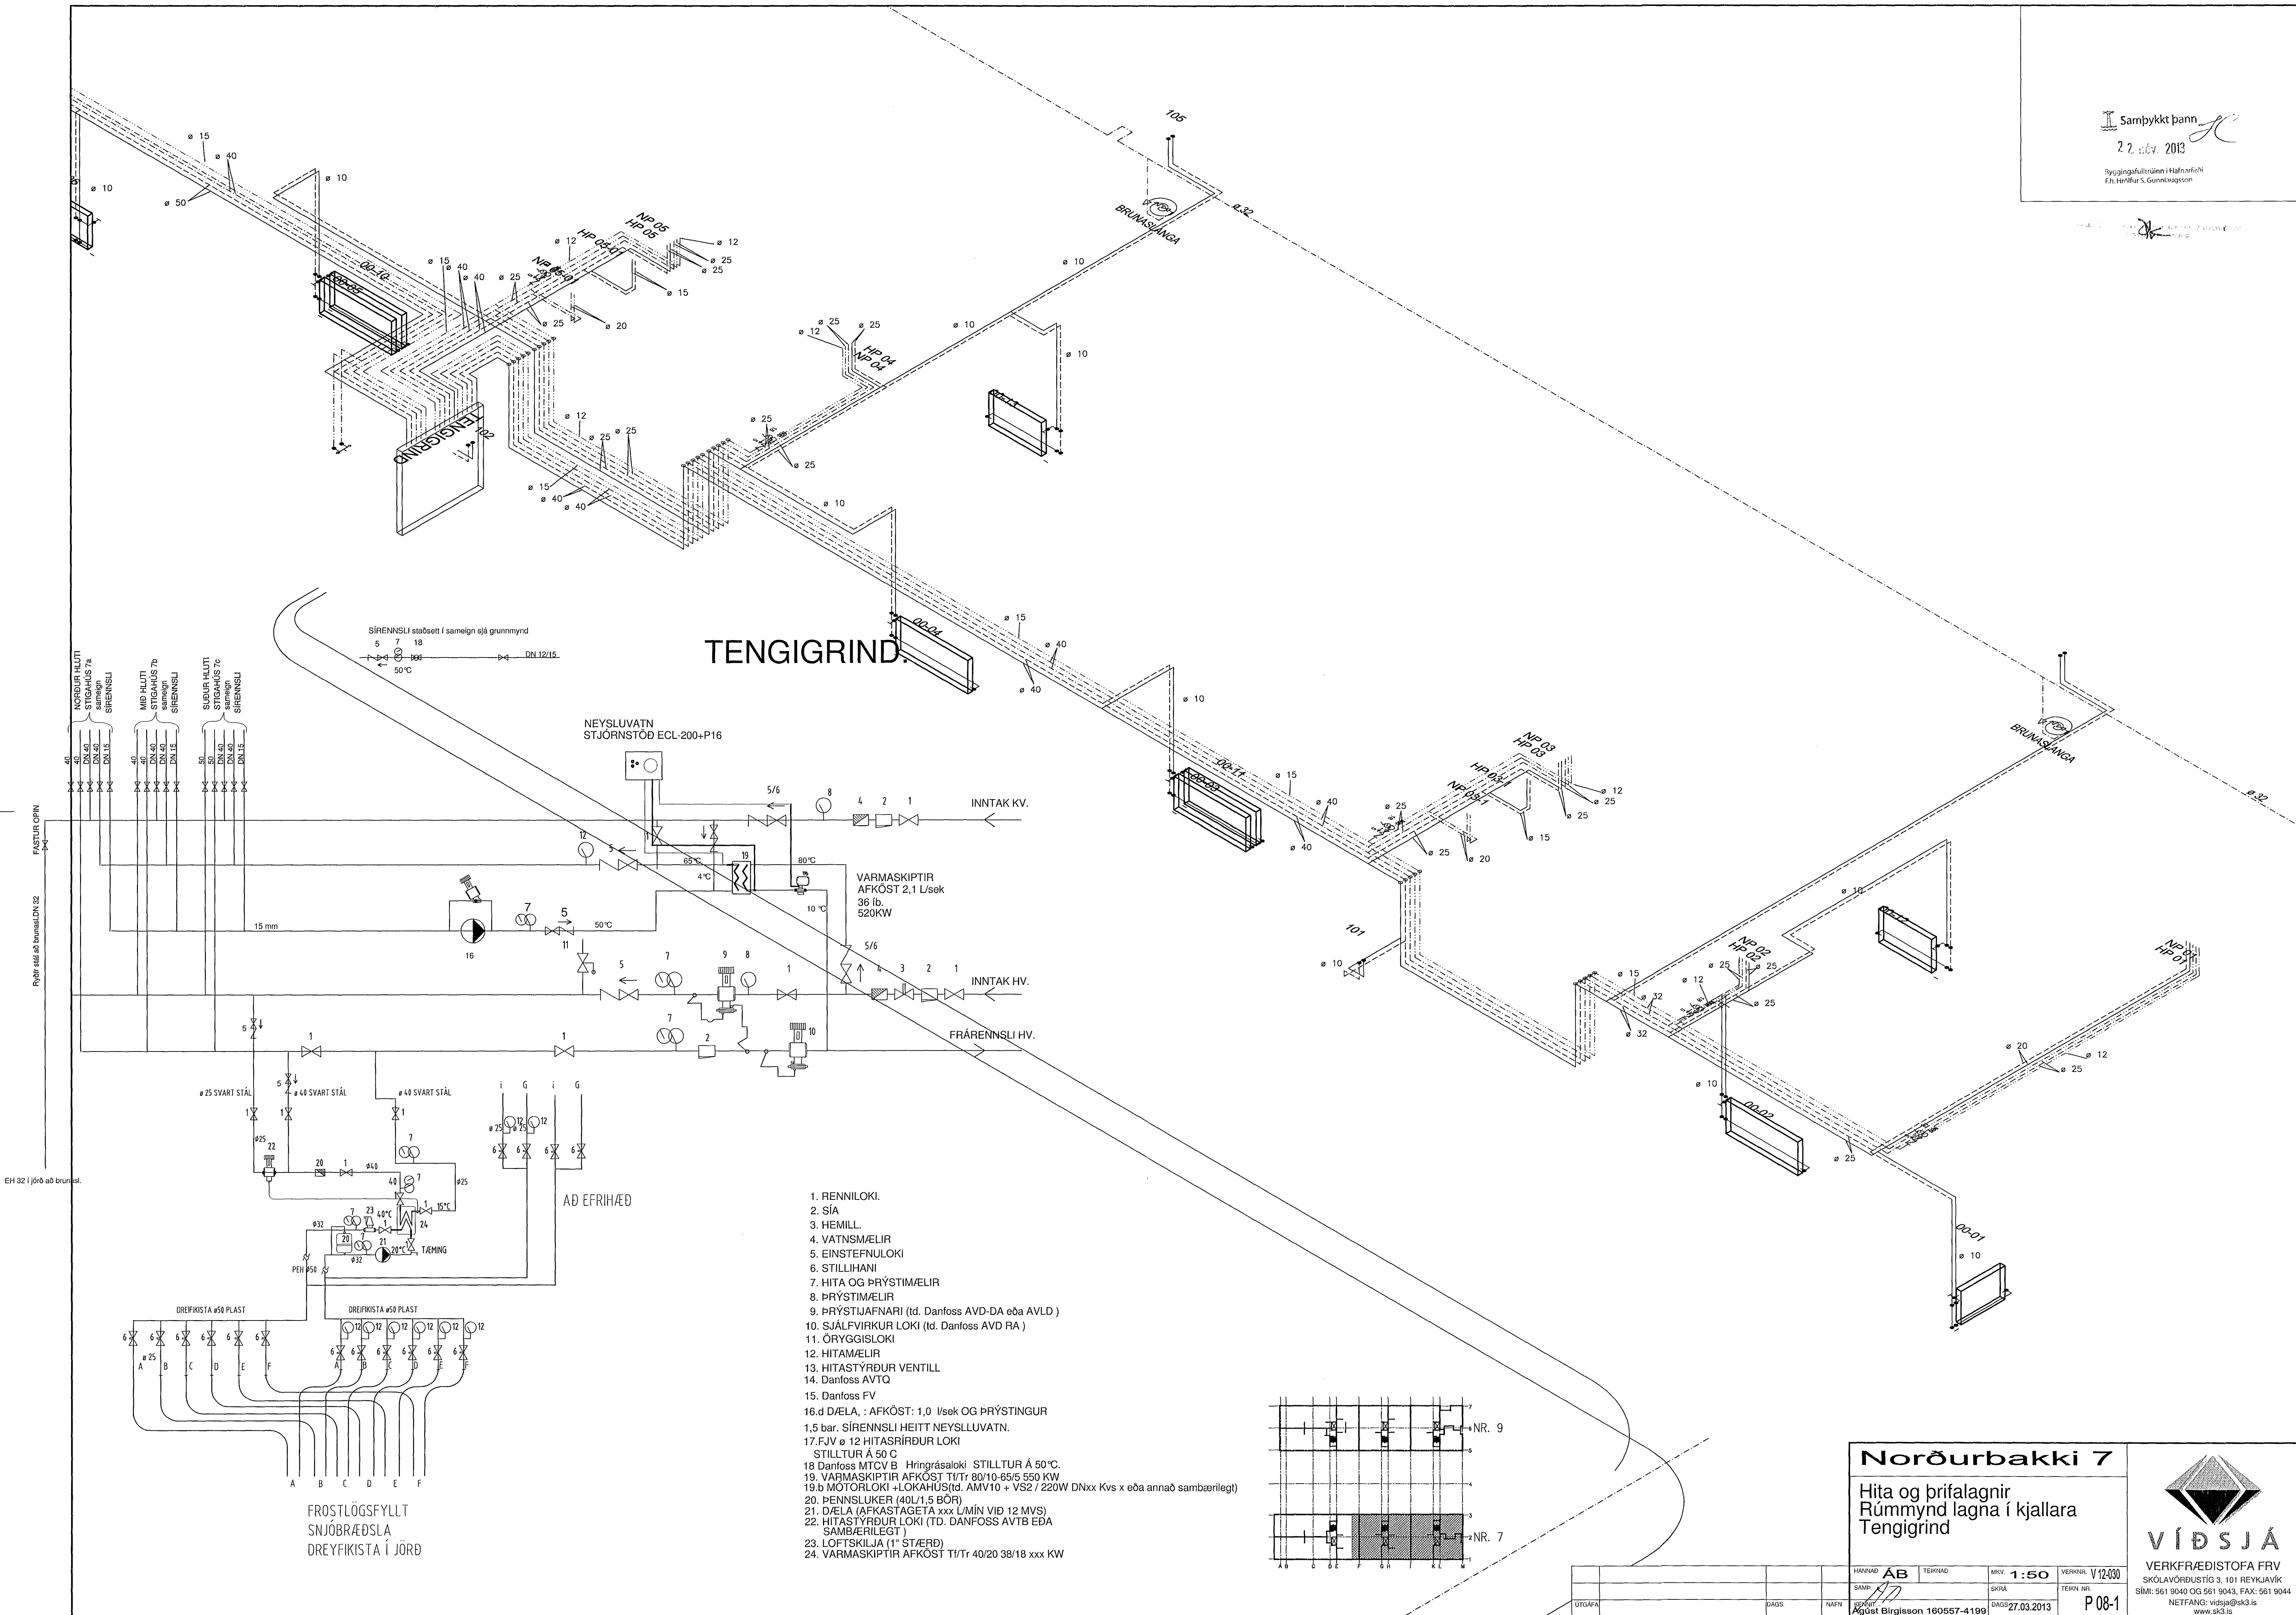

1. RENNILOKI
2. SÍA
3. HEMILL
4. VATNSMÆLIR
5. EINSTEFNULOKI
6. STILLIHANI
7. HITA OG PRÝSTIMÆLIR
8. PRÝSTIMÆLIR
9. PRÝSTIJAFNARI (td. Danfoss AVD-DA eða AVLD)
10. SJÁLFRVIKUR LOKI (td. Danfoss AVD RA)
11. ÖRYGGISLOKI
12. HITAMÆLIR
13. HITASTYRÐUR LOKI
14. Danfoss AVTQ
15. Danfoss FV
- 16.d DÆLA, : AFKÖST: 1,0 l/sek OG PRÝSTINGUR 1,5 bar. SÍRENNSLI HEITT NEYSLUVATN.
- 17.FJV e 12 HITASRÍÐUR LOKI STILLTUR Á 50 C
- 18 Danfoss MTCV B Hringrásaloki STILLTUR Á 50°C.
19. VARMASKIPTIR AFKÖST TI/Tr 80/10-65/5 550 KW
- 19.b MÓTORLOKI +LOKAHÚS(td. AMV10 + VS2 / 220W DNxx Kvs x eða annað sambærilegt)
20. PENNSLUKER (40L/1,5 BÖR)
21. DÆLA (AFKASTAGETA xxx L/MIN VÍD 12 MVS)
22. HITASTYRÐUR LOKI (TD. DANFOSS AVTB EÐA SAMBÆRILEGT)
23. LOFTSKILJA (1" STÆRD)
24. VARMASKIPTIR AFKÖST TI/Tr 40/20 38/18 xxx KW

## Norðurbakki 7

Hita og þrífalagnir  
Rúmmynd lagna í kjallara  
Tengingur

**VÍÐSJÁ**  
VERKFRÆÐISTOFA FRV  
SKÓLAVÖRUSTÍG 3, 101 REYKJAVÍK  
Sími: 561 9040 OG 561 9043, FAX: 561 9044  
NETFANG: vidsja@v3.is  
www.v3.is

HANNAÐ	AB	TEKNIÐ	MIKV.	1:50	VERNRN.	V12-030
SAMP.		SKRÁ	DAGS	27.03.2013	TEKNI NÚM.	P 08-1
ÚTGÁFA		DAGS	NAFN			