



SK

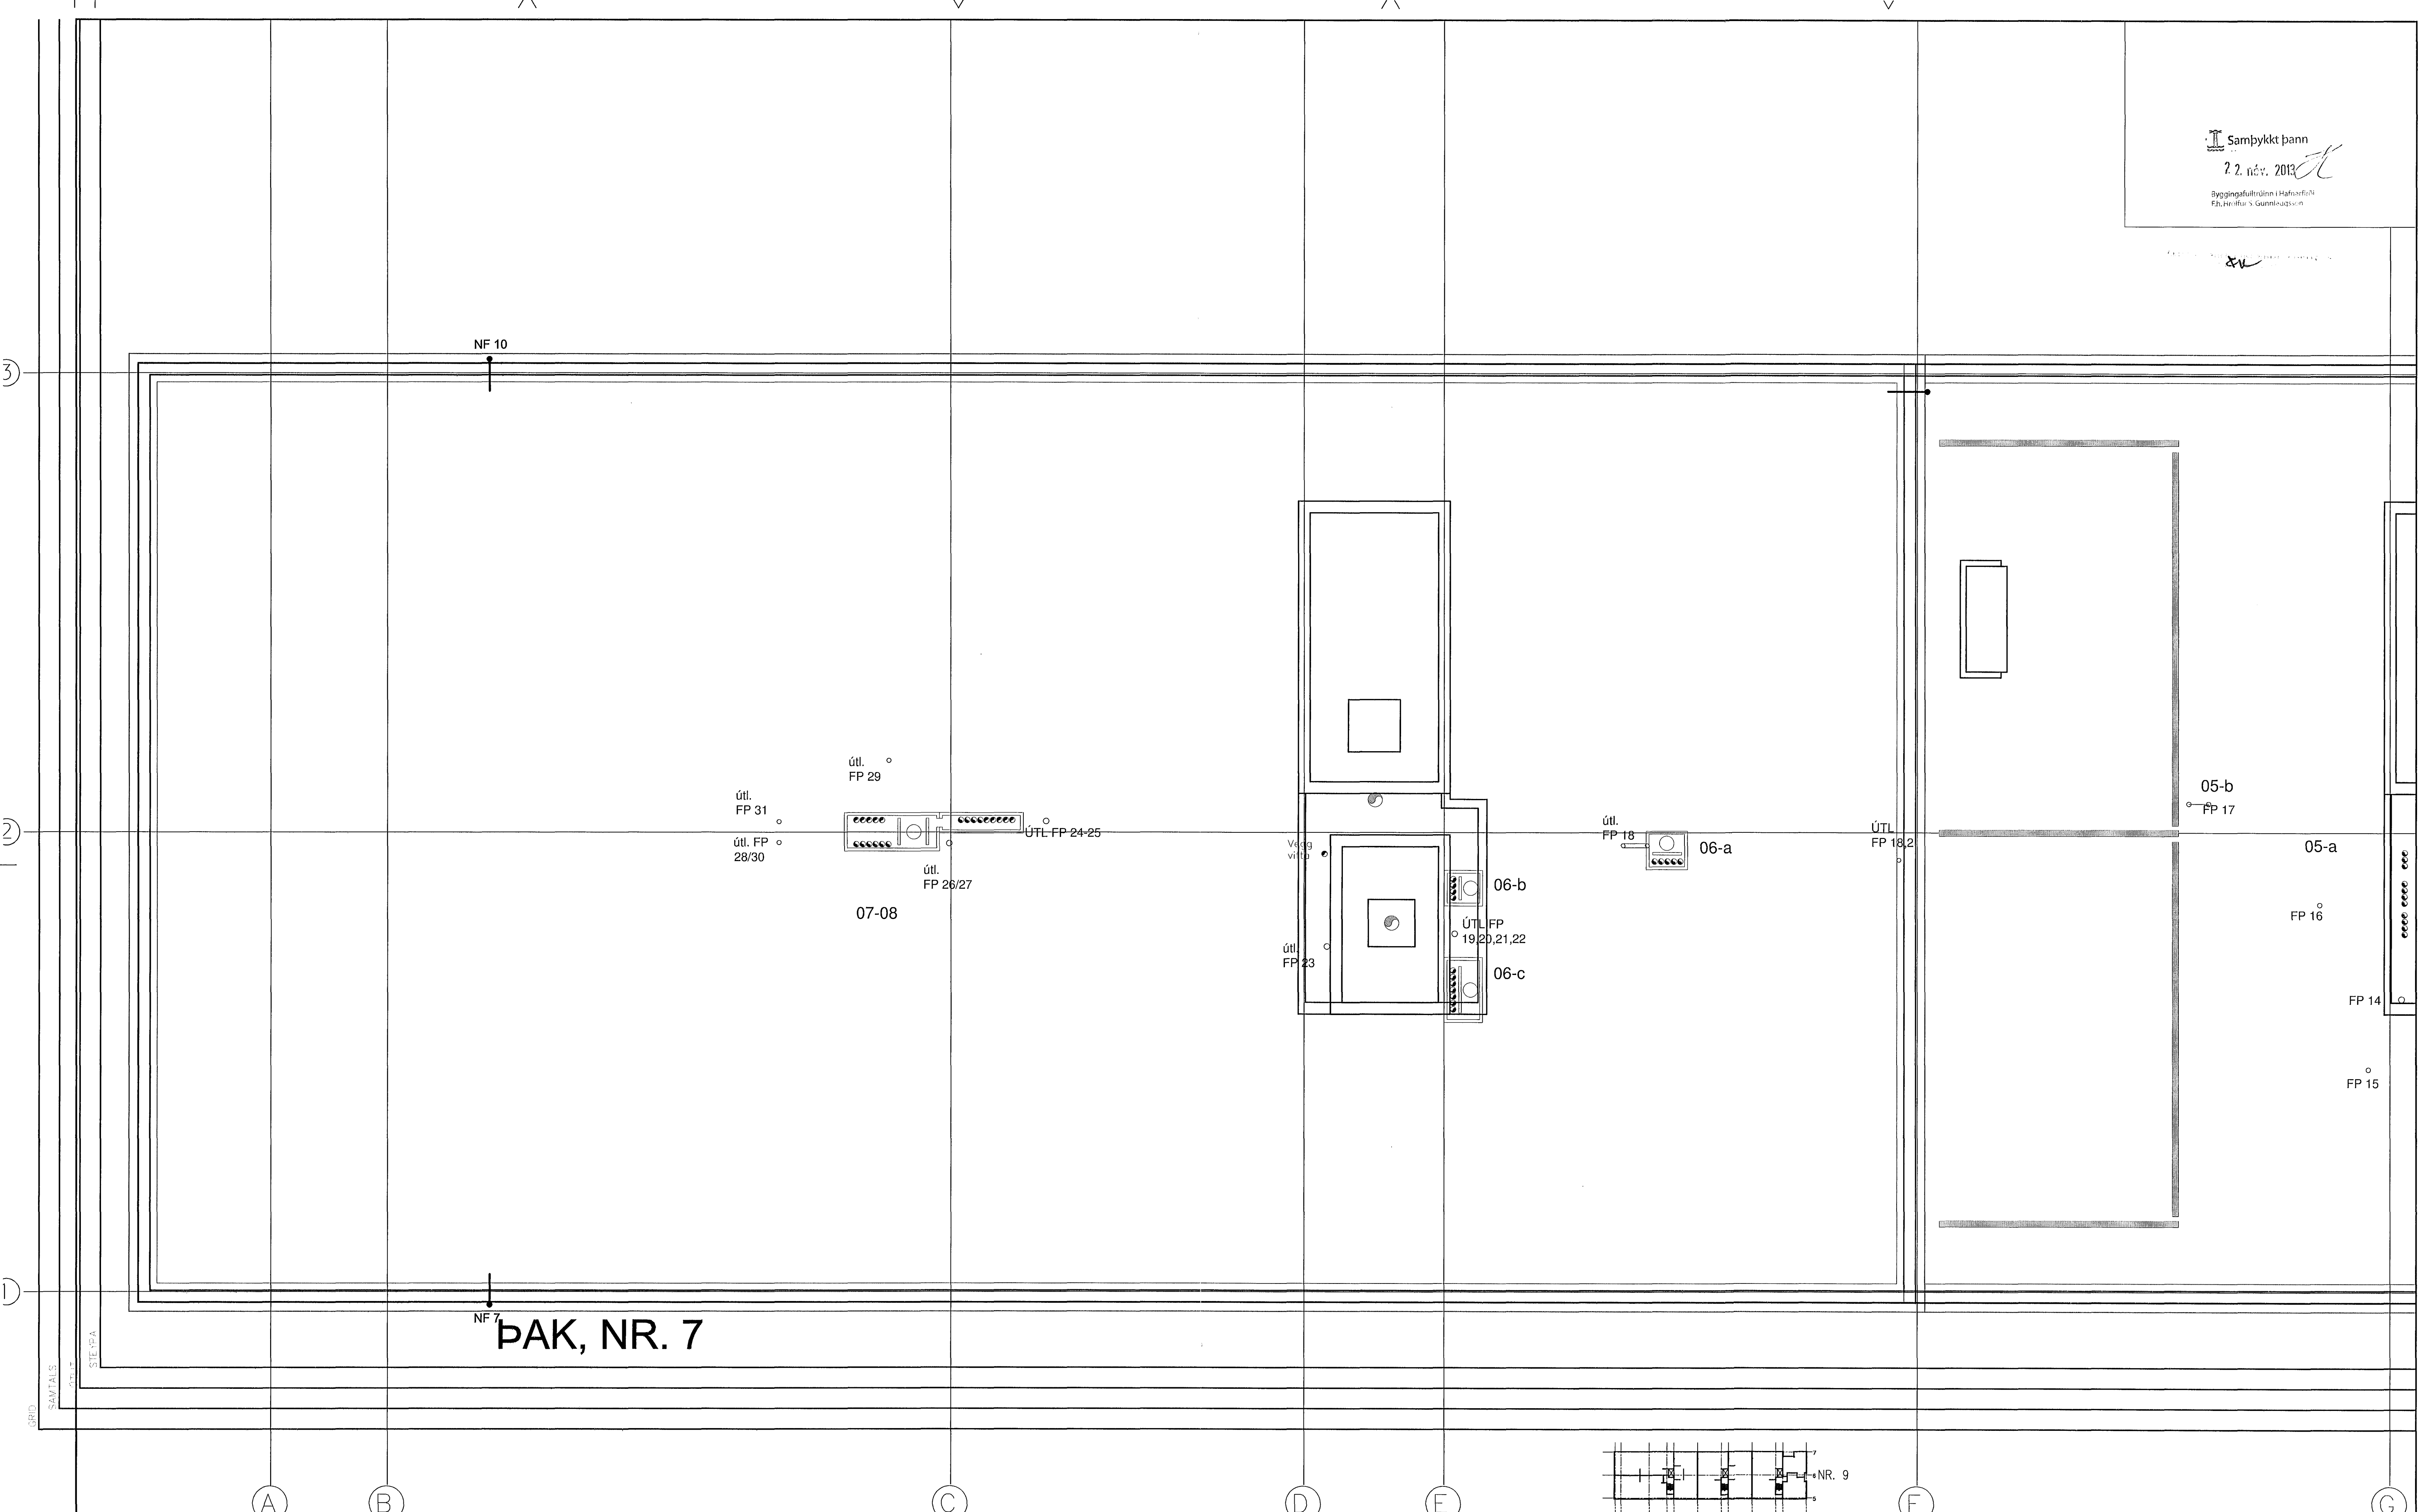

ÞAK, NR. 7

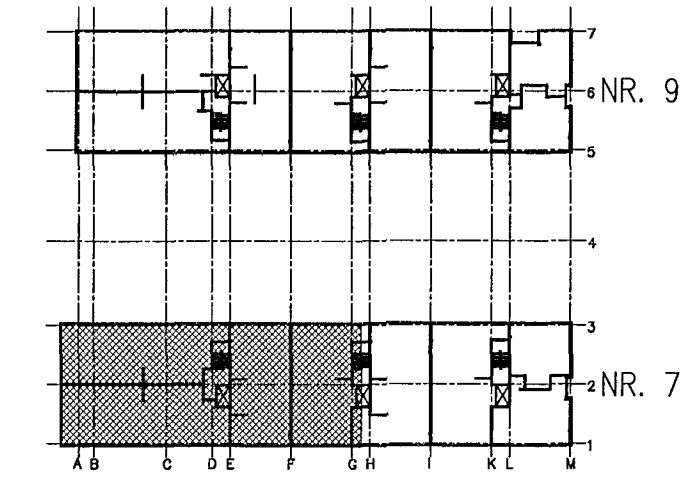

Norðurbakki 7
Hita og þrífalagnir
Grunnmynd 6. hæðar (þak)

VÍÐSJÁ
VERKFRÆÐISTOFA FRV
SKÓLAVORÐUSTÍG 3, 101 REYKJAVÍK
Sími: 561 9040 OG 561 9043, FAX: 561 9044
NETFANG: vidsja@pk3.is
www.sk3.is

HANNAÐ	AB	TEKNAÐ	MKV. 1:50	VERKNR. V12-030
SAMPR.	AD	SKRÁ	TEKNI. NR.	P 07-1
VENNIR	Ágúst Birgisson 160557-4199	DAÐS	27.03.2013	
ÚTGÁFA		ÞAKS		