

05-b
FP-17
Lögn fyrir útlöftun
lögd undir plötu

ÚTL FP 16,17
FP 16

ÚTL FP 14,15

Lögn fyrir útlöftun
lögd undir plötu

FP 14


FP 15

5. HÆÐ, NR. 7

A B

C D E

F

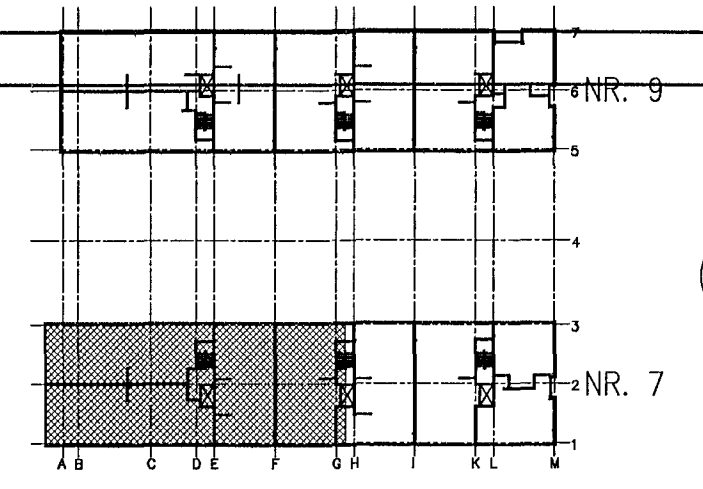

Norðurbakki 7
Hita og þrífalagnir
Grunnmynd 5. hæðar

VÍÐSJÁ
VERKFRÆÐISTOFA FRV
SKÓLAVÖRÐUSTÍG 3, 101 REYKJAVÍK
Sími: 561 9040 OG 561 9043. FAX: 561 9044
NETFANG: vidsja@sk3.is
www.sk3.is

HANNAÐ	AB	TEKNAÐ	MKV. 1:50	VERKNR. V12-030
SAMB.	2/11	SKRÁ	TEKNI. NR.	
KENNT	Agúst Birgisson 180557-4199	DAGS 27.03.2013	P 06-2	
ÚTGAFA		ÞRÖG.	MAFN	