


KJALLARI, NR. 7

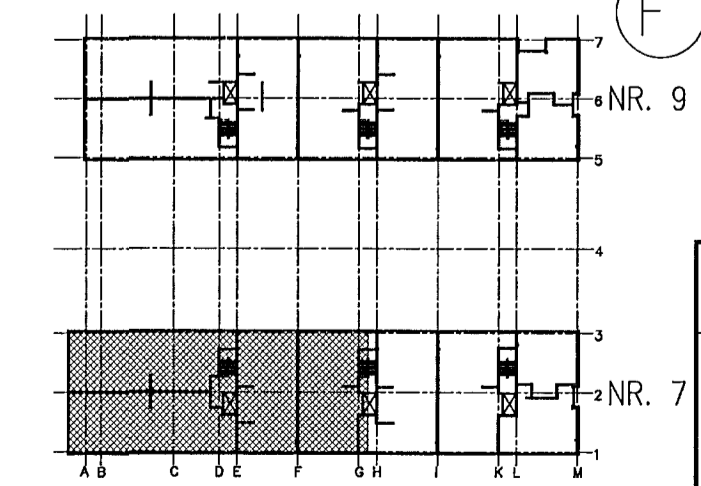

Norðurbakki 7
Hita og þrífalagnir
Grunnmynd kjallara



UTGÁFA	DAGS	NAFN	KEGGI	SKALA	MKV	VERUR
			Agúst Birgisson 160557-4199	1:50	1:50	V12.030
						P 02-2

VERKFRÆÐISTOFA FRV
SKÓLAVÖRÐUSTÍG 3, 101 REYKJAVÍK
SÍMI: 561 9040 OG 561 9043, FAX: 561 9044
NETFANG: vidsja@vik3.is
www.vik3.is