
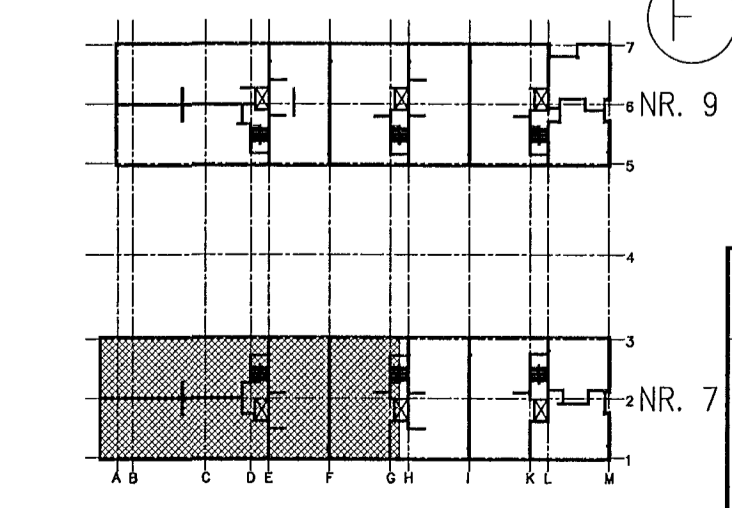


Re

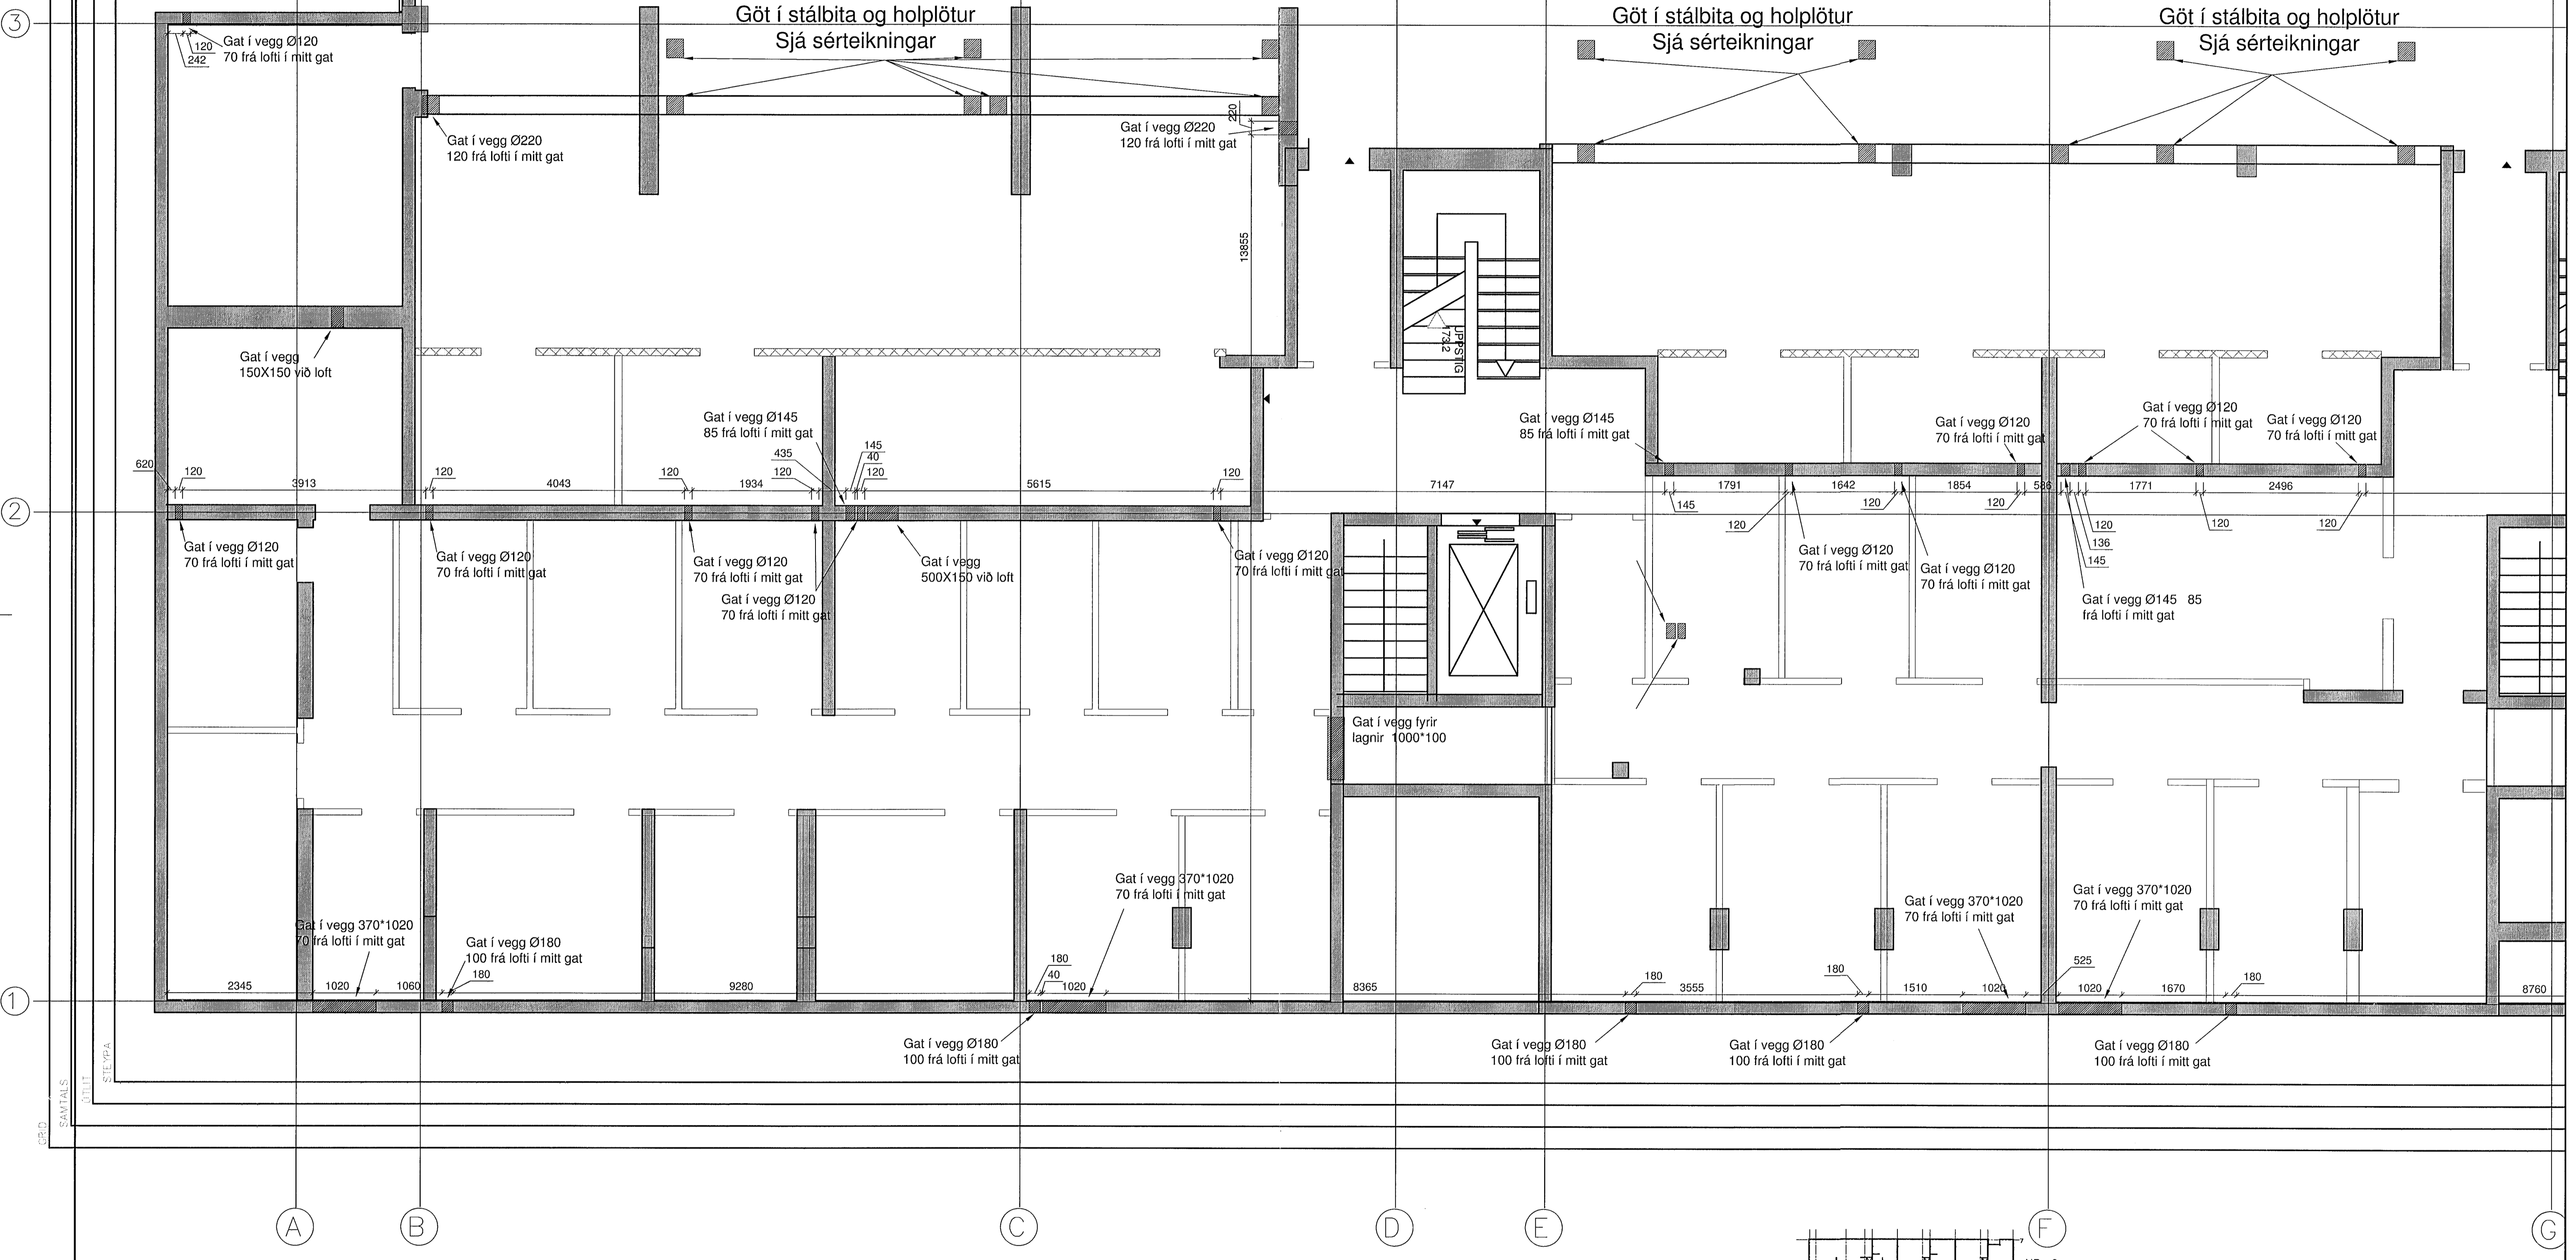

Norðurbakki 7
Hita og þrífalagnir
Grunnmynd kjallara

VÍÐSJA
VERKFRÆÐISTOFA FRV
SKÓLAVÖRÐUSTÍG 3, 101 REYKJAVÍK
SÍMÍ: 561 9040 OG 561 9043, FAX: 561 9044
NETFANG: vidoja@sk3.is
www.sk3.is

ÚTGÁFA	DAGS	NAFN	SKRÁ	DAÐS	VERNR. NR.
		Agust Birgisson		27.03.2013	V13-002
					02-2