



[Handwritten signature]

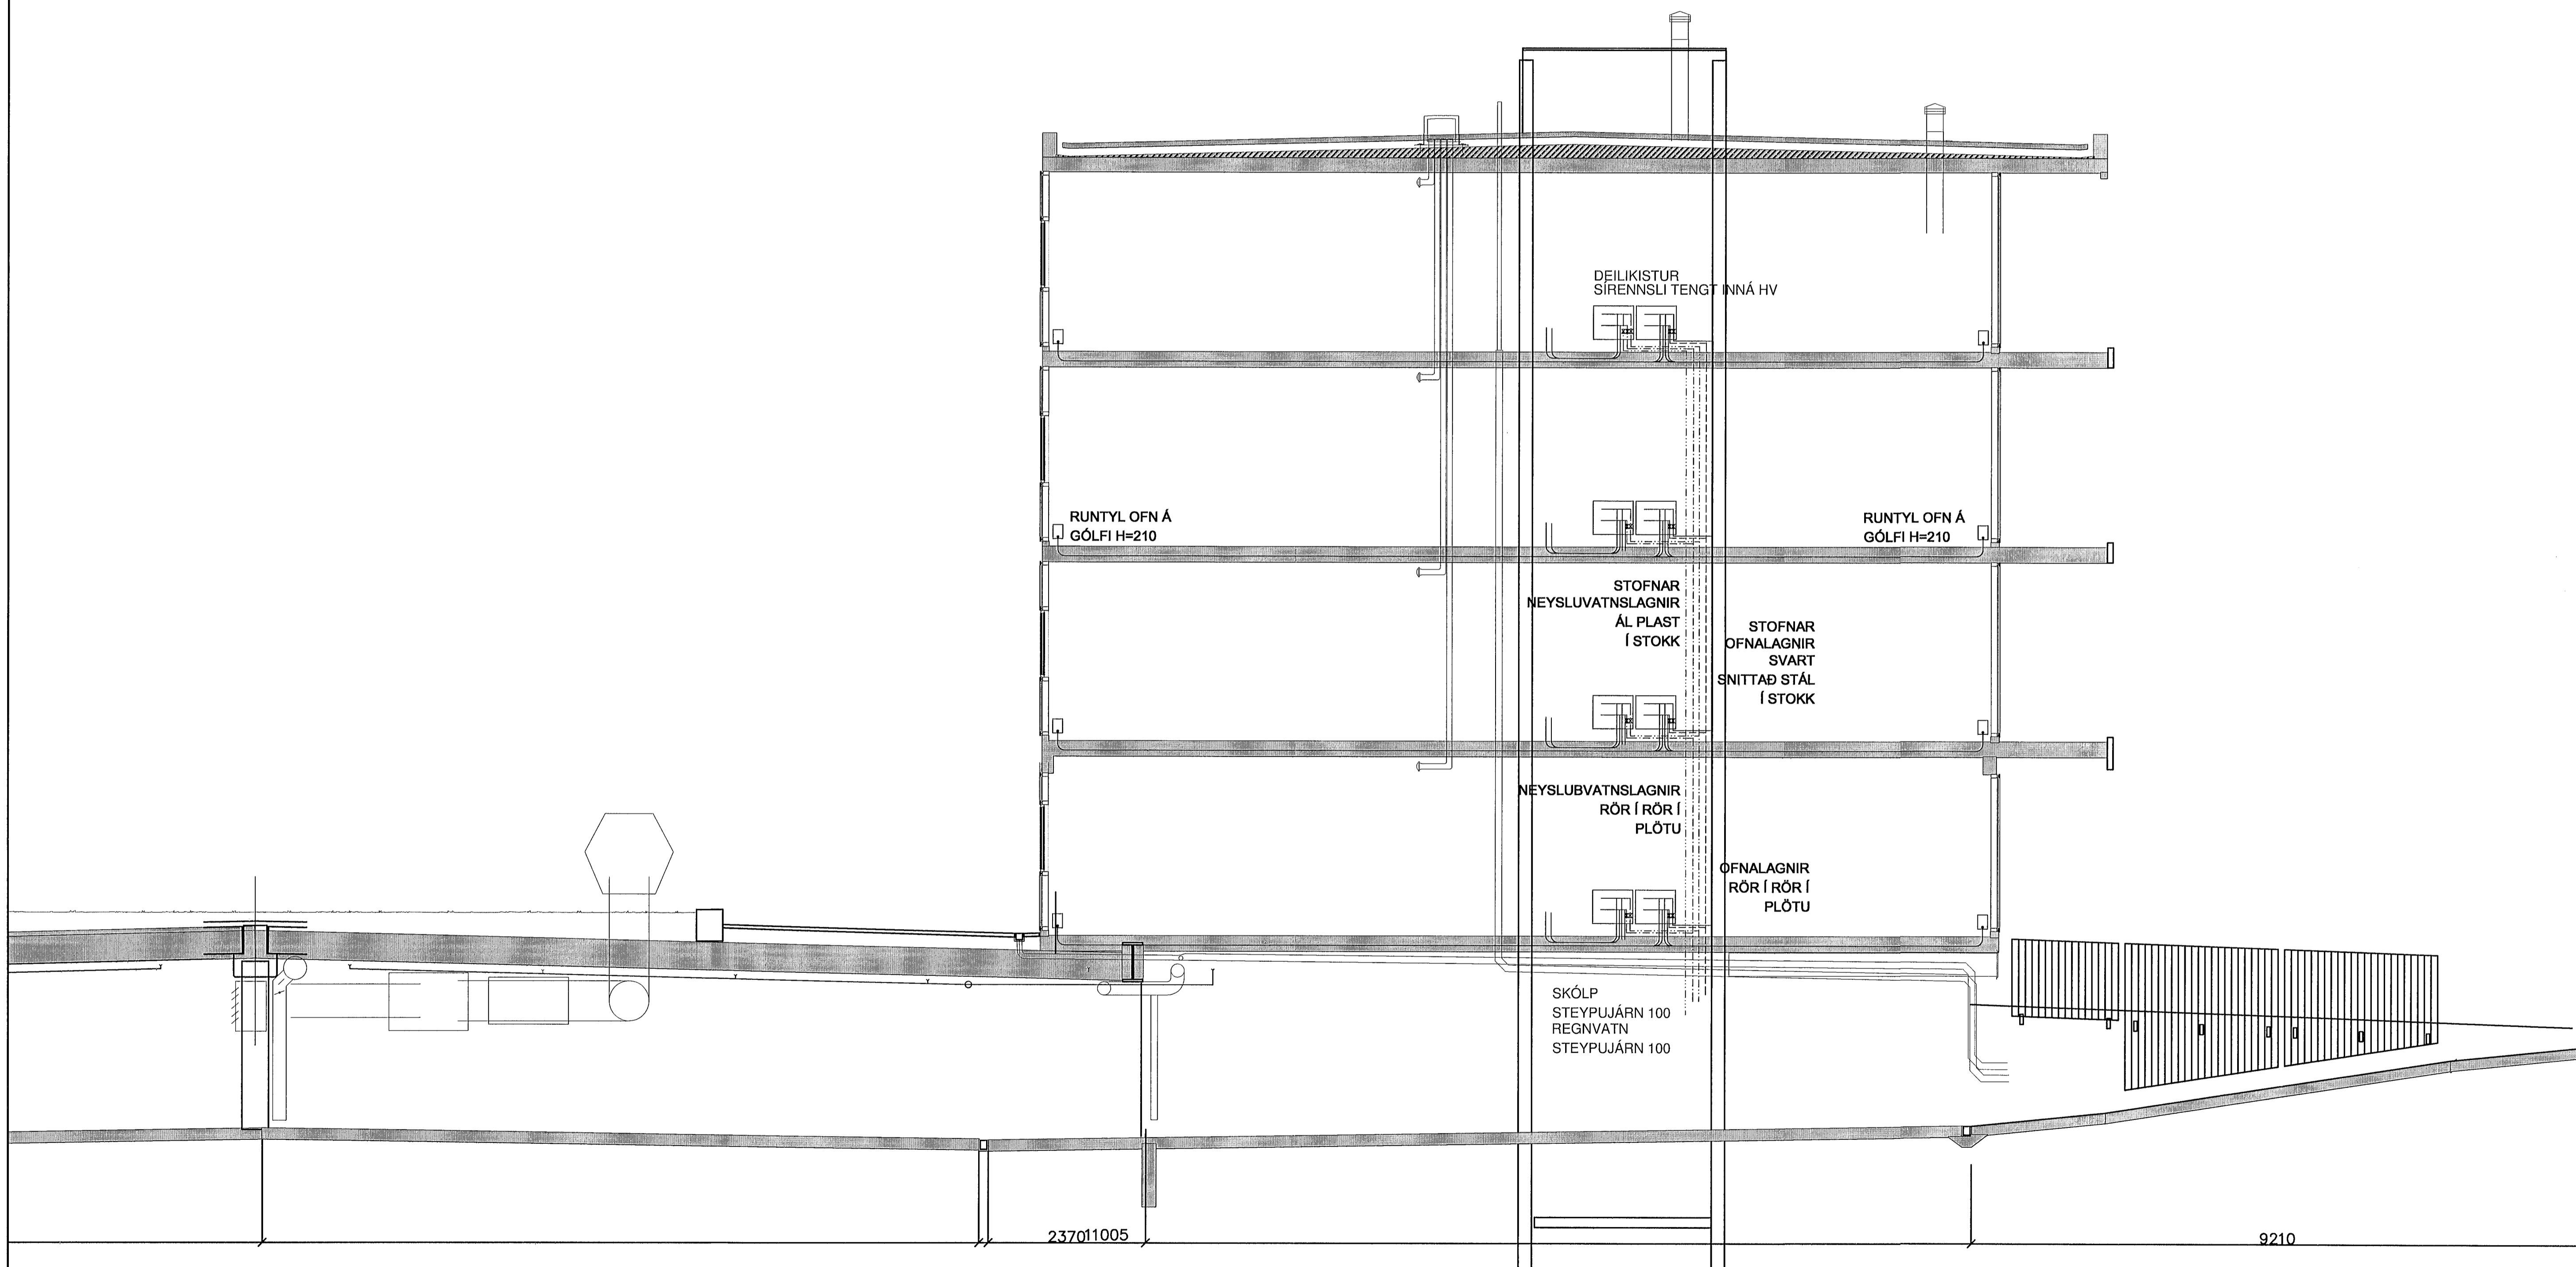

Norðurbakki 9

Hita og þrífalagnir
Heildar snið

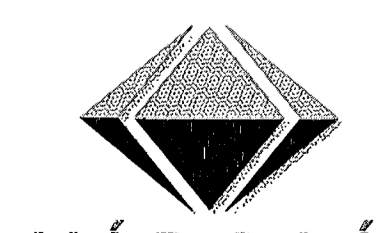

VÍÐSJÁ
VERKFRÆÐISTOFA FRV
SKÓLAVÖRDUSTÍG 3, 101 REYKJAVÍK
SÍMI: 561 9040 OG 561 9043. FAX: 561 9044
NETFANG: vidsja@sk3.is
www.sk3.is

ÚTGAFA	DAGS	NAFN	SKRIFA	VERKFR.
		Agúst Birgisson	160557-4199	27.03.2013
SKAÐ	TEKNAÐ	MKV	VERKFR.	
AB		1:50	V 12.000	
				P 12