

FP 50

FP 51

FP 52



FP 57

FP 58

FP 59

FP 60

FP 61

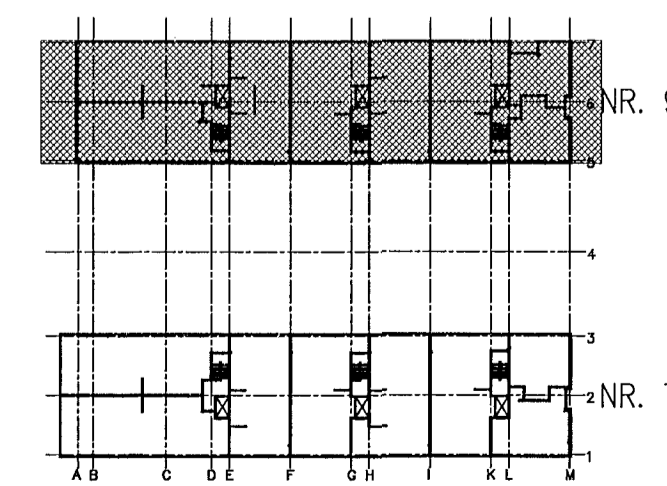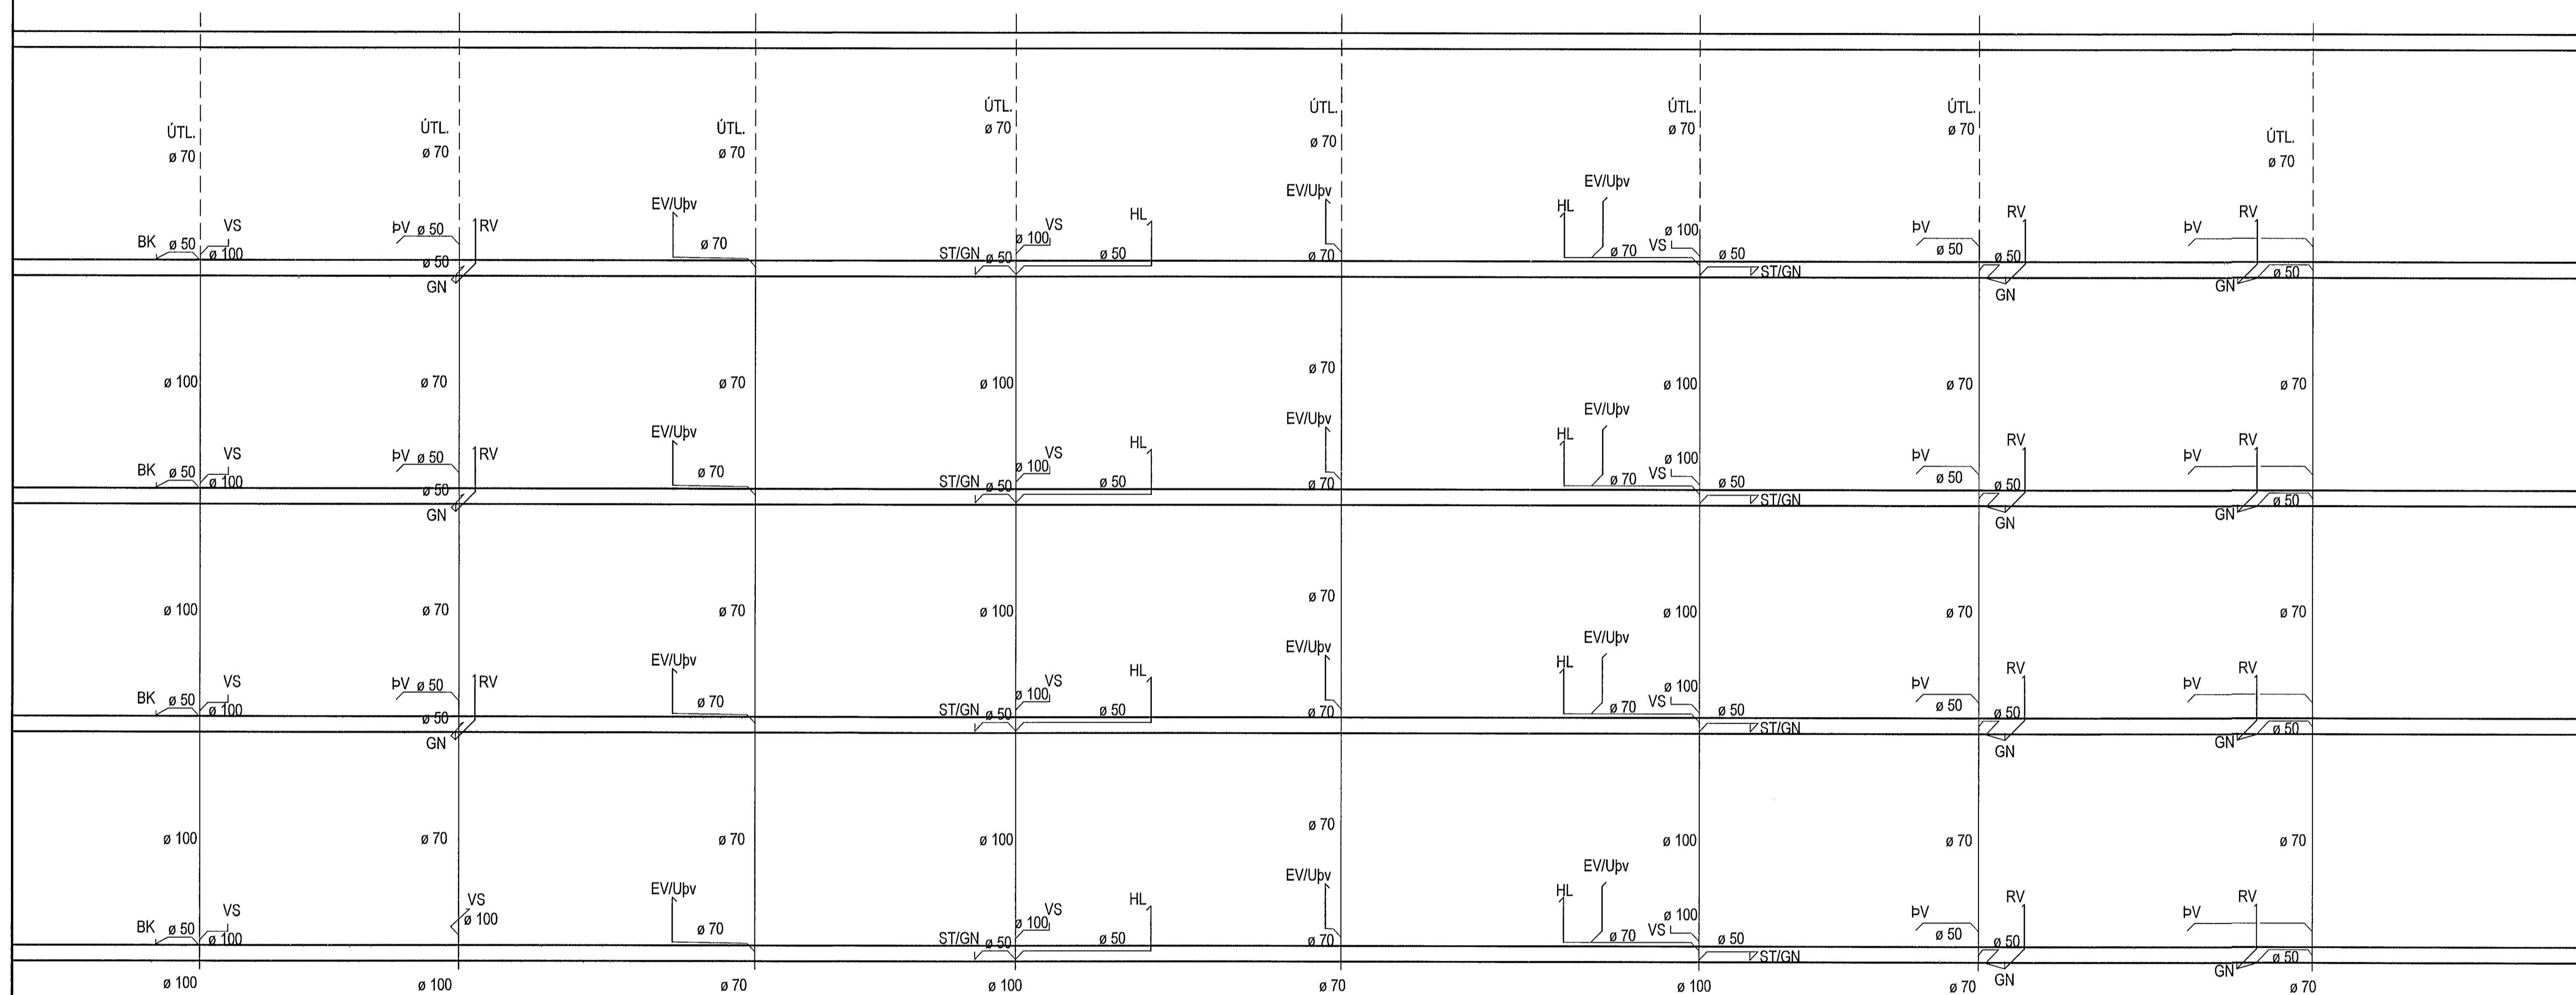

Norðurbakki 9

Hita og þrífalagnir
Fallstammar

VÍÐSJA
VERKFRÆÐISTOFA FRV
SKÓLAVÖRÐUSTÍG 3, 101 REYKJAVÍK
SÍMI: 561 9040 OG 561 9043, FAX: 561 9044
NETFANG: viddja@vk3.is
www.vk3.is

HANNAÐ	AB	TEKNAÐ	SKV. 1:50	VERNR. V12-030
DAGS	27.03.2013	NAFN	Agúst Birgisson 160557-4199	TEKNI. NR. P 10-3
ÚTGÁFA		DAGS		