



FP 41 FP 42 FP 43 FP 44 FP 45
FP 53 FP 46 FP 47 FP 48 FP 49
FP 54 FP 55 FP 56

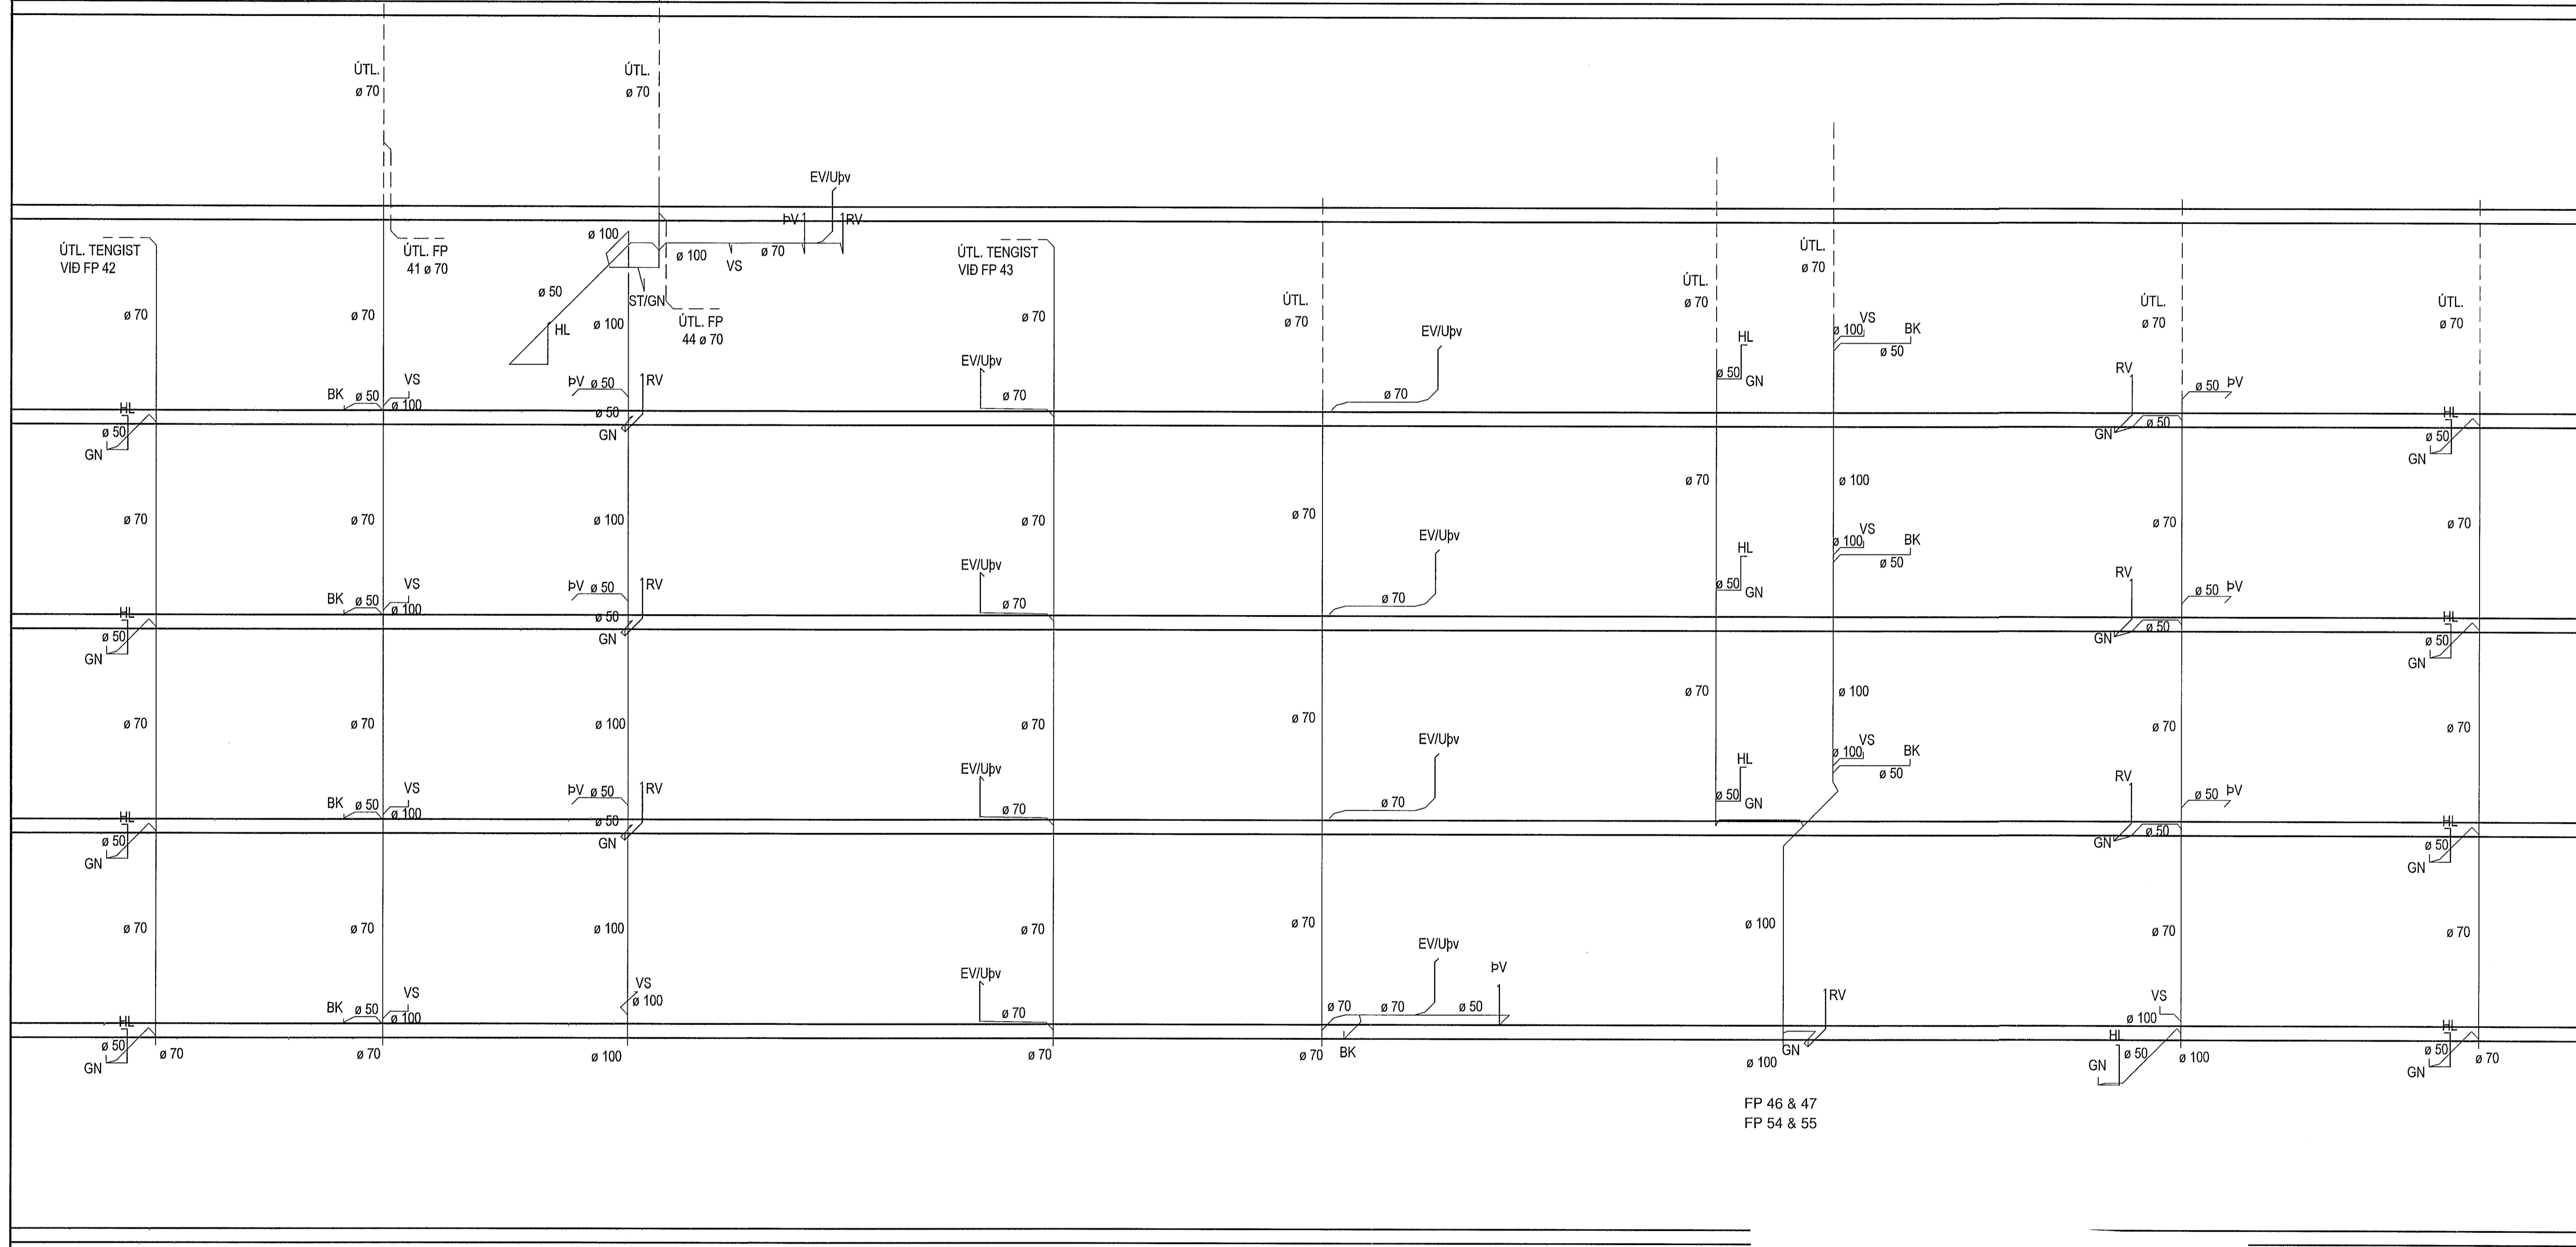

FP 46 & 47
FP 54 & 55

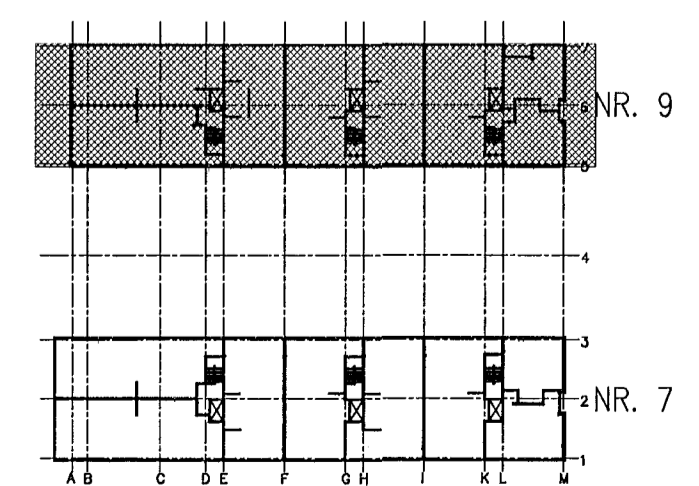

Norðurbakki 9
Hita og þrífalagnir
Fallstammar

VÍÐSJA
VERKFRÆÐISTOFA FRV
SKÓLAVÖRDUSTÍG 3, 101 REYKJAVÍK
SÍMÍ: 561 9040 OG 561 9043, FAX: 561 9044
NETFANG: vidsja@sk3.is
www.sk3.is

FRANNAÐ: AB	TEKNAÐ:	SKV: 1:50	VERKFR. V12-030
SKAÐ:	SKRÁ:	TEKNI. NR.:	
ÚTGAFA:	DAGS:	NAFN:	
		FRANNAÐ: Agúst Birgisson 160567-4199	DAGS: 27.03.2013
			P 10-2