
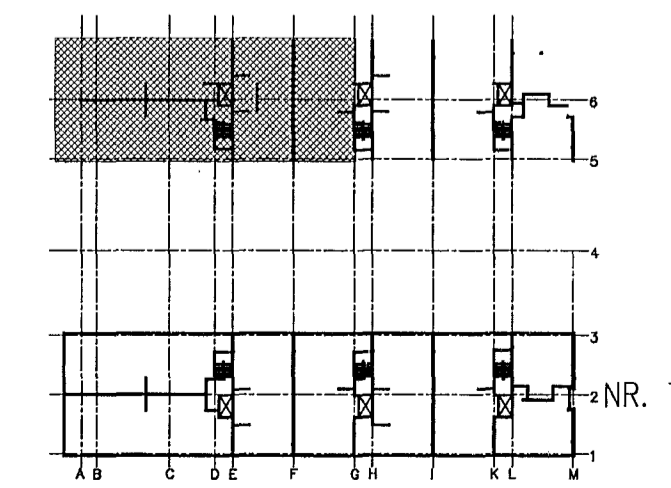


RE

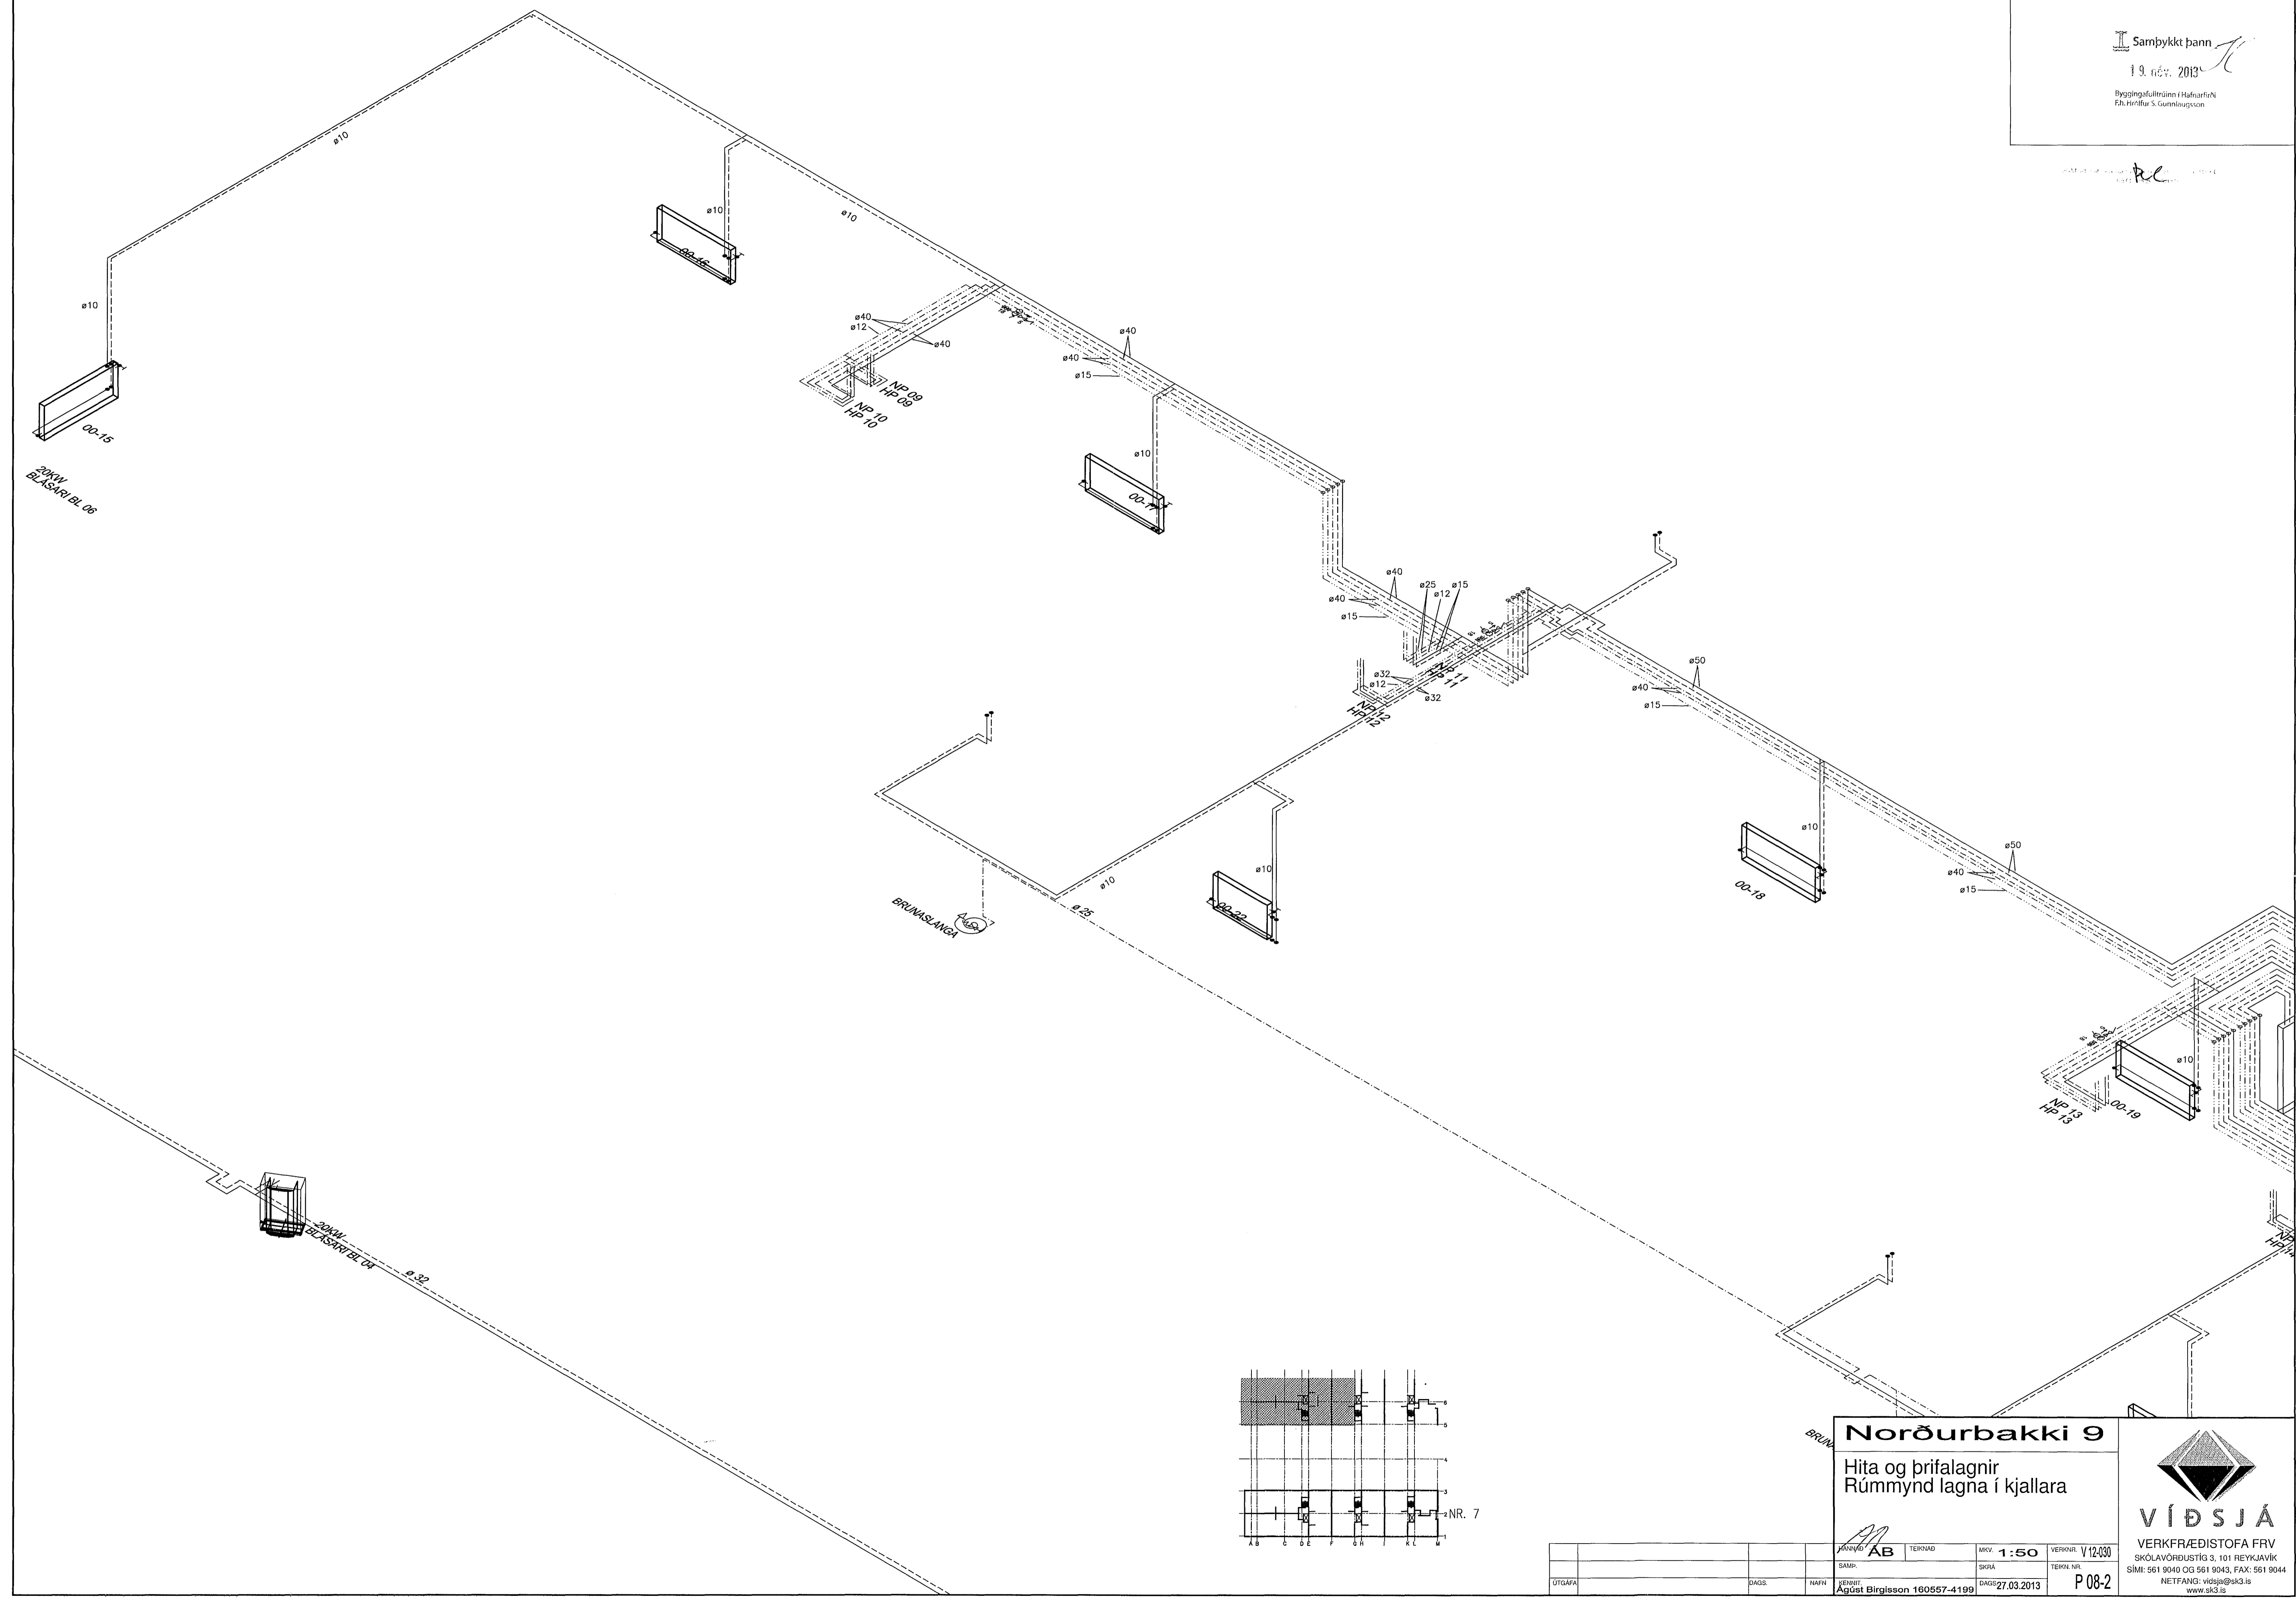

Norðurbakki 9
Hita og þrífalagnir
Rúmmynd lagna í kjallara

VÍÐSJÁ
VERKFRÆÐISTOFA FRV
SKOLAVÖRÐUSTÍG 3, 101 REYKJAVÍK
SÍMI: 561 9040 OG 561 9043, FAX: 561 9044
NETFANG: vidsja@sk3.is
www.sk3.is

ÚTGAFA	DAGS.	NAFN	TEIKNAD	MKV.	VERKNR.
			AB	1:50	V 12430
			SAMM.	SKRÁ	TEIKN NR.
			KENNT	DAGS	P 08-2
			Agúst Birgisson 160557-4199	27.03.2013	