


TENGIGRIND.

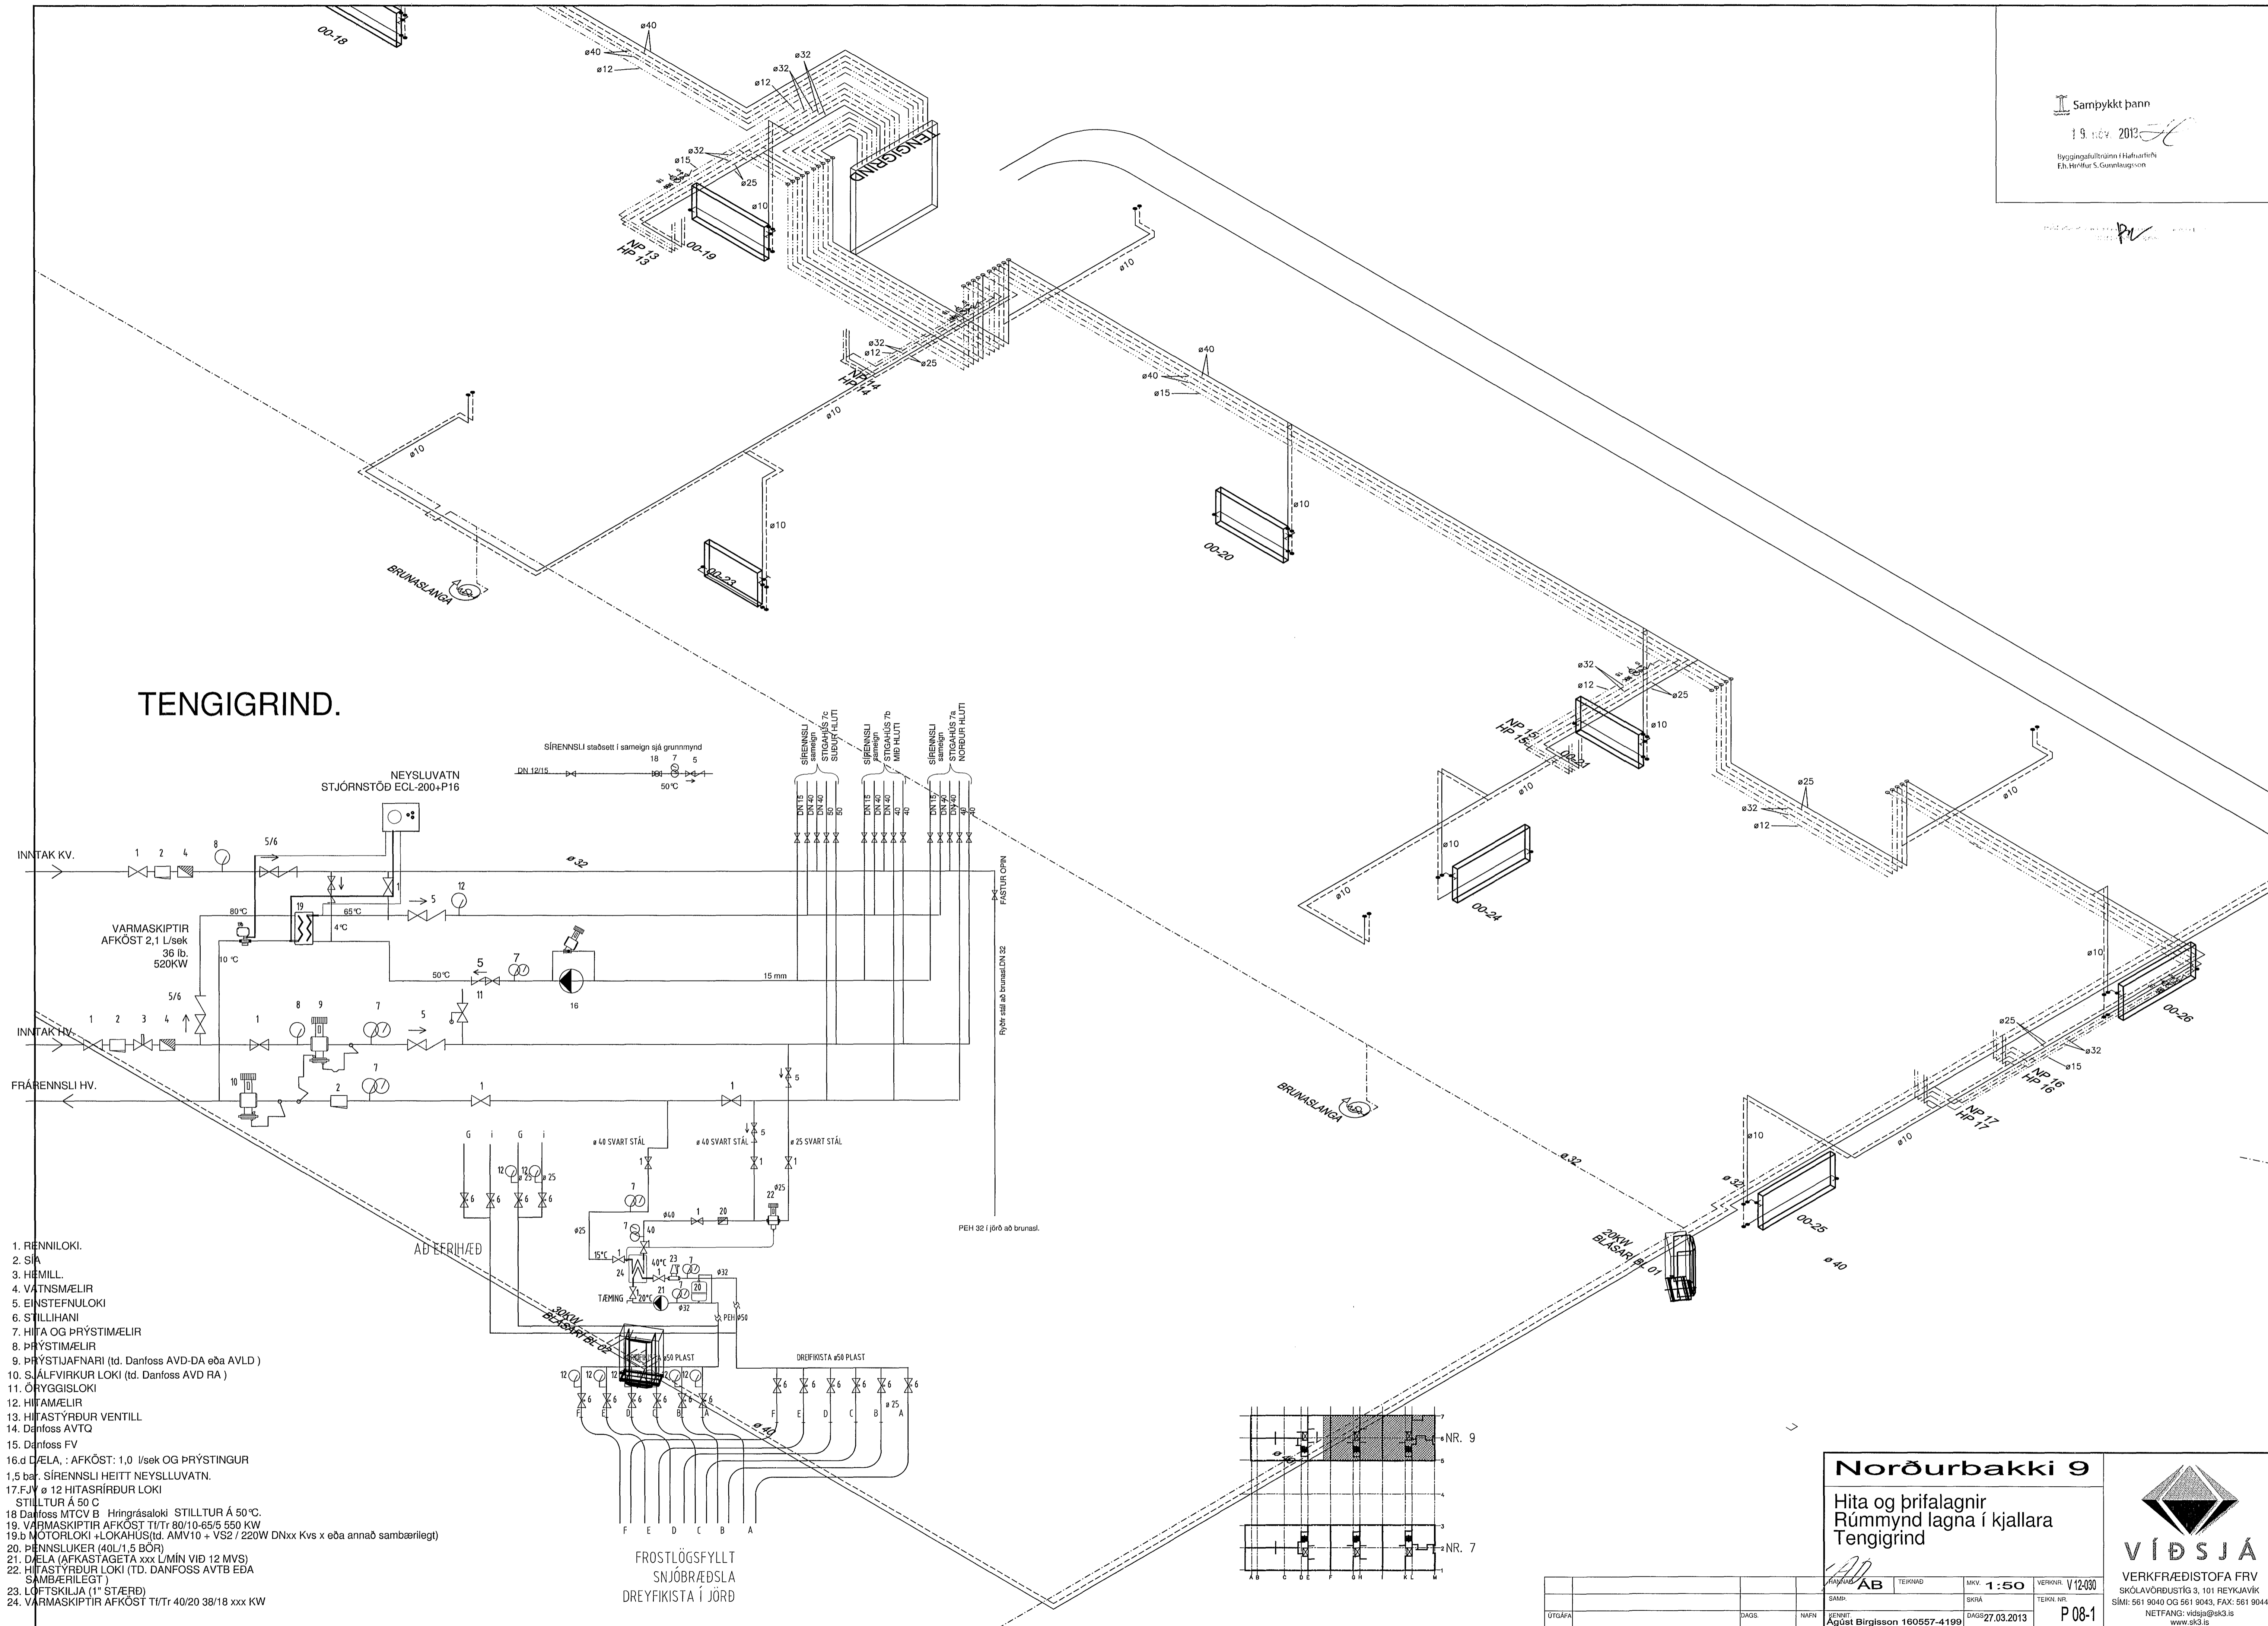

1. RENNILOKI.
2. SÍA
3. HÉMILL.
4. VÁTNSMÆLIR
5. EINSTEFNULOKI
6. STILLIHANI
7. HITA OG PRÝSTIMÆLIR
8. PRÝSTIMÆLIR
9. PRÝSTIJAFAFNARI (td. Danfoss AVD-DA eða AVL D)
10. SÁLFRIVIRKUR LOKI (td. Danfoss AVT B EDA)
11. ÖRYGGISLOKI
12. HIFAMÆLIR
13. HIFASTYRÐUR VENTILL
14. Danfoss AVT Q
15. Danfoss FV
16. DÆLA, : AFKÖST: 1,0 l/sek OG PRÝSTINGUR
17. FJV e 12 HITASRÍRÐUR LOKI
18. Danfoss MFCV B Hringrásaloki STILLTUR Á 50°C
19. VARMASKIPTIR AFKÖST T/Tr 80/10-65/5 550 KW
20. ÞENNISLUKUR (40L/1,5 BÖR)
21. DÆLA (AFKASTAGETA xxx L/MÍN VIÐ 12 MVS)
22. HITASTYRÐUR LOKI (TD. DANFOSS AVTB EDA SAMBÆRILEGT)
23. LÖFTSKILJA (1* STÆRD)
24. VARMASKIPTIR AFKÖST T/Tr 40/20 38/18 xxx KW

FRÖSTLÖGSFYLLT
SNJÖBRÆÐSLA
DREYFIKISTA Í JÖRD

Norðurbakki 9

Hita og þrífalagnir
Rúmmynd lagna í kjallara
Tengigrind

VÍÐSJA
VERKFRÆÐISTOFA FRV
SKÓLAVÖRÐUSTÍG 3, 101 REYKJAVÍK
Sími: 561 9040 OG 561 9043, FAX: 561 9044
NETFANG: vidsja@ek3.is
www.ek3.is

ÚTGAFA	DAGS.	NAFN	SKA	TEKNI. NR.
		Agúst Birgisson	160557-4199	27.03.2013
			1:50	VERNR. V12-030
			AB	P 08-1