



PAU

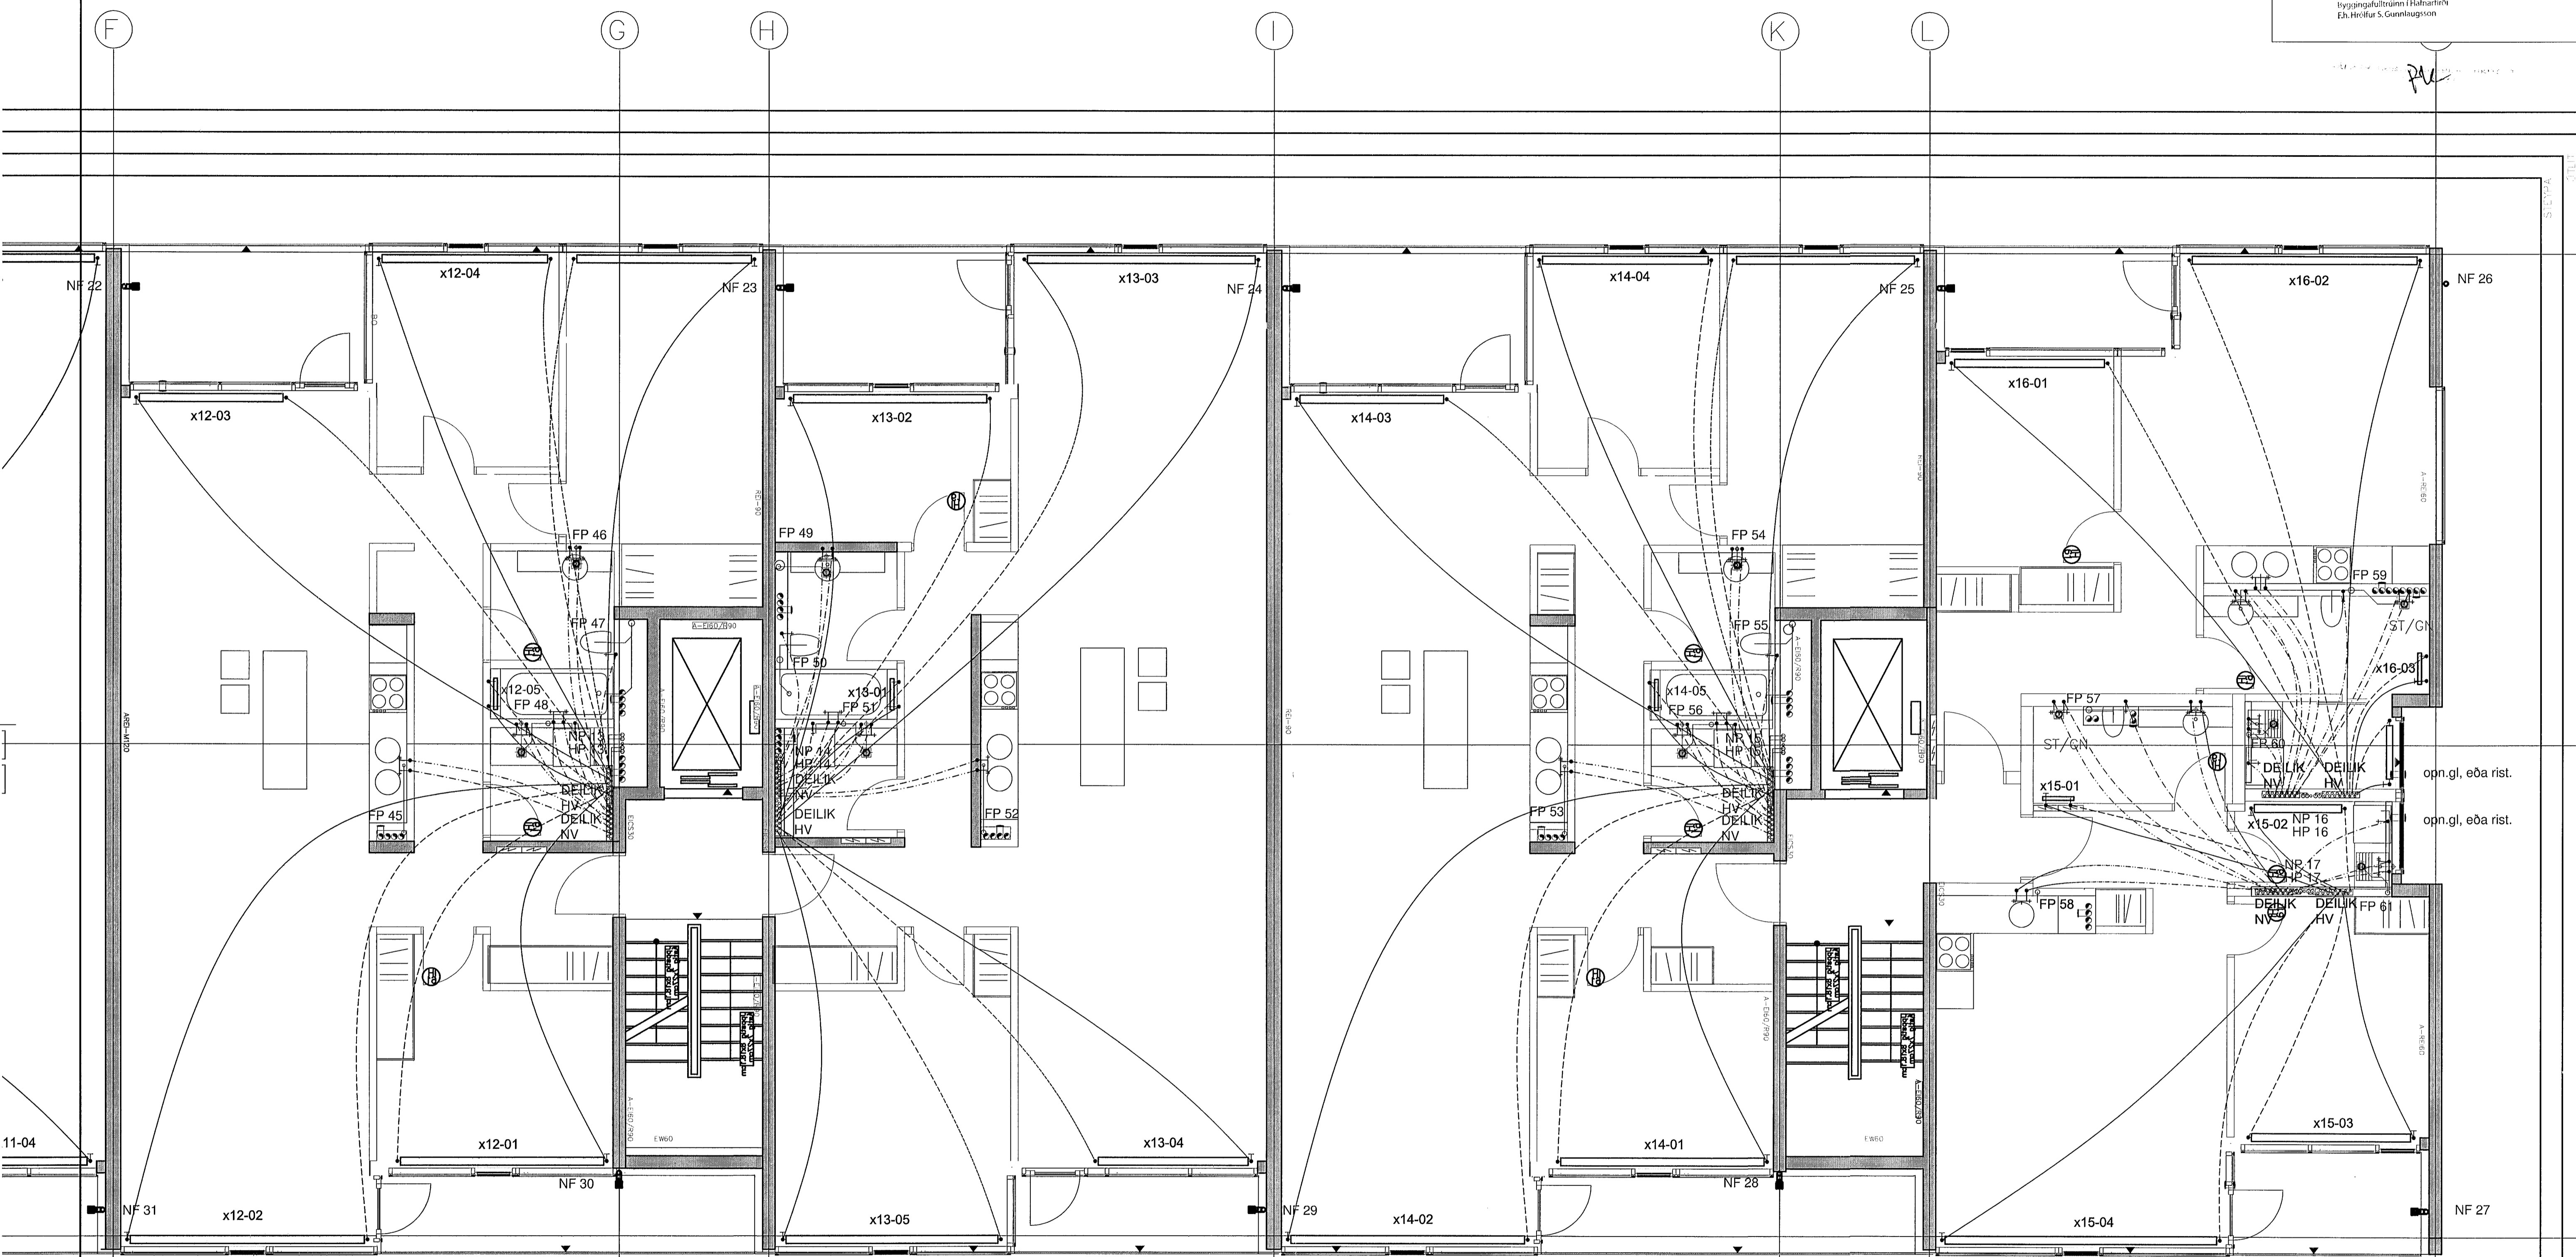

2. OG 3. HÆÐ, NR. 9

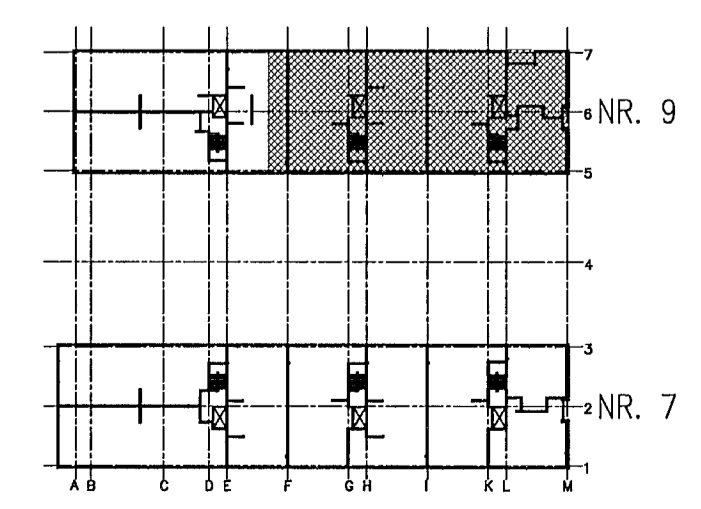

Norðurbakki 9
Hita og þrífalagnir
Grunnmynd 2. og 3. hæðar

VÍÐSJA
VERKFRÆÐISTOFA FRV
SKÓLAVÖRUBÚSTÍG 3, 101 REYKJAVÍK
SÍMI: 561 9040 OG 561 9043, FAX: 561 9044
NETFANG: vidsja@sk3.is
www.sk3.is

UTGAFA	DAGS.	NAFN	REKNIÐ	DAGS	VERNR.	TEKNI. NR.
		Agúst Birgisson	160557-4190	27.03.2013	V12-030	P 04-1