


1. HÆÐ NR. 9

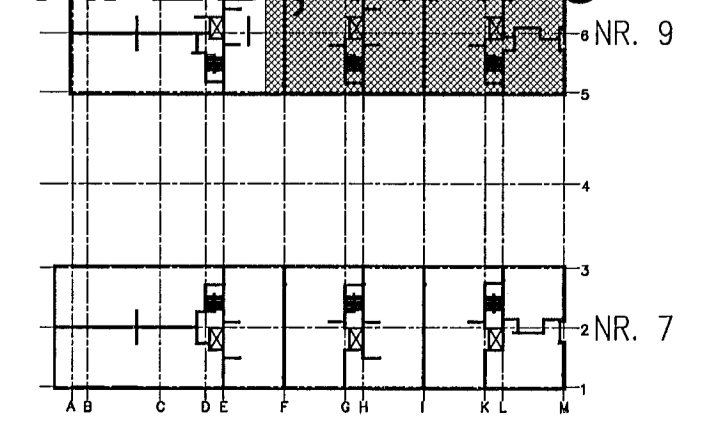

Norðurbakki 9
Hita og þrífalagnir
Grunnmynd 1. hæðar

VÍÐSJA
VERKFRÆÐISTOFA FRV
SKÓLAVÖRÐUSTÍG 3, 101 REYKJAVÍK
SÍMI: 561 9040 OG 561 9043, FAX: 561 9044
NETFANG: vidoja@sk3.is
www.sk3.is

HAVERI AB	TEKNAÐ	MKV. 1:50	VERKFR. V12.030
SKAÐ.	SKRÁ	TEKNI NR.	
KEFNI Agústi Birgisson 160557-4199	DAGS 27.03.2013	P 03-1	

ÚTGÁFA	DAGS	NAFN