
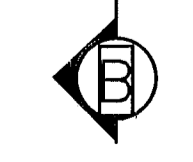
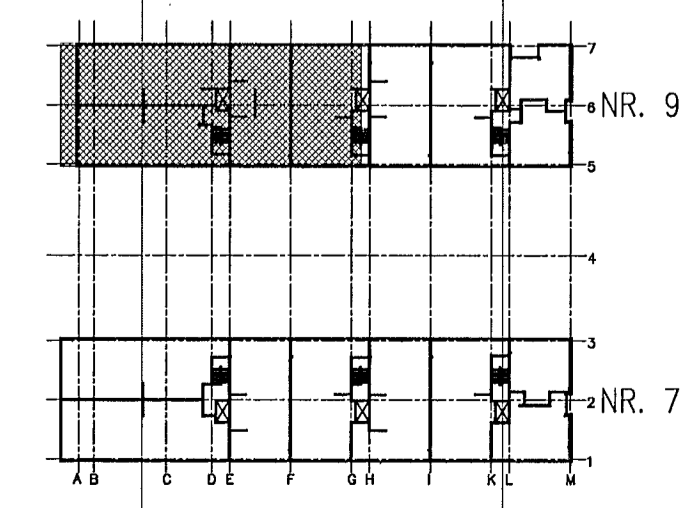


PC

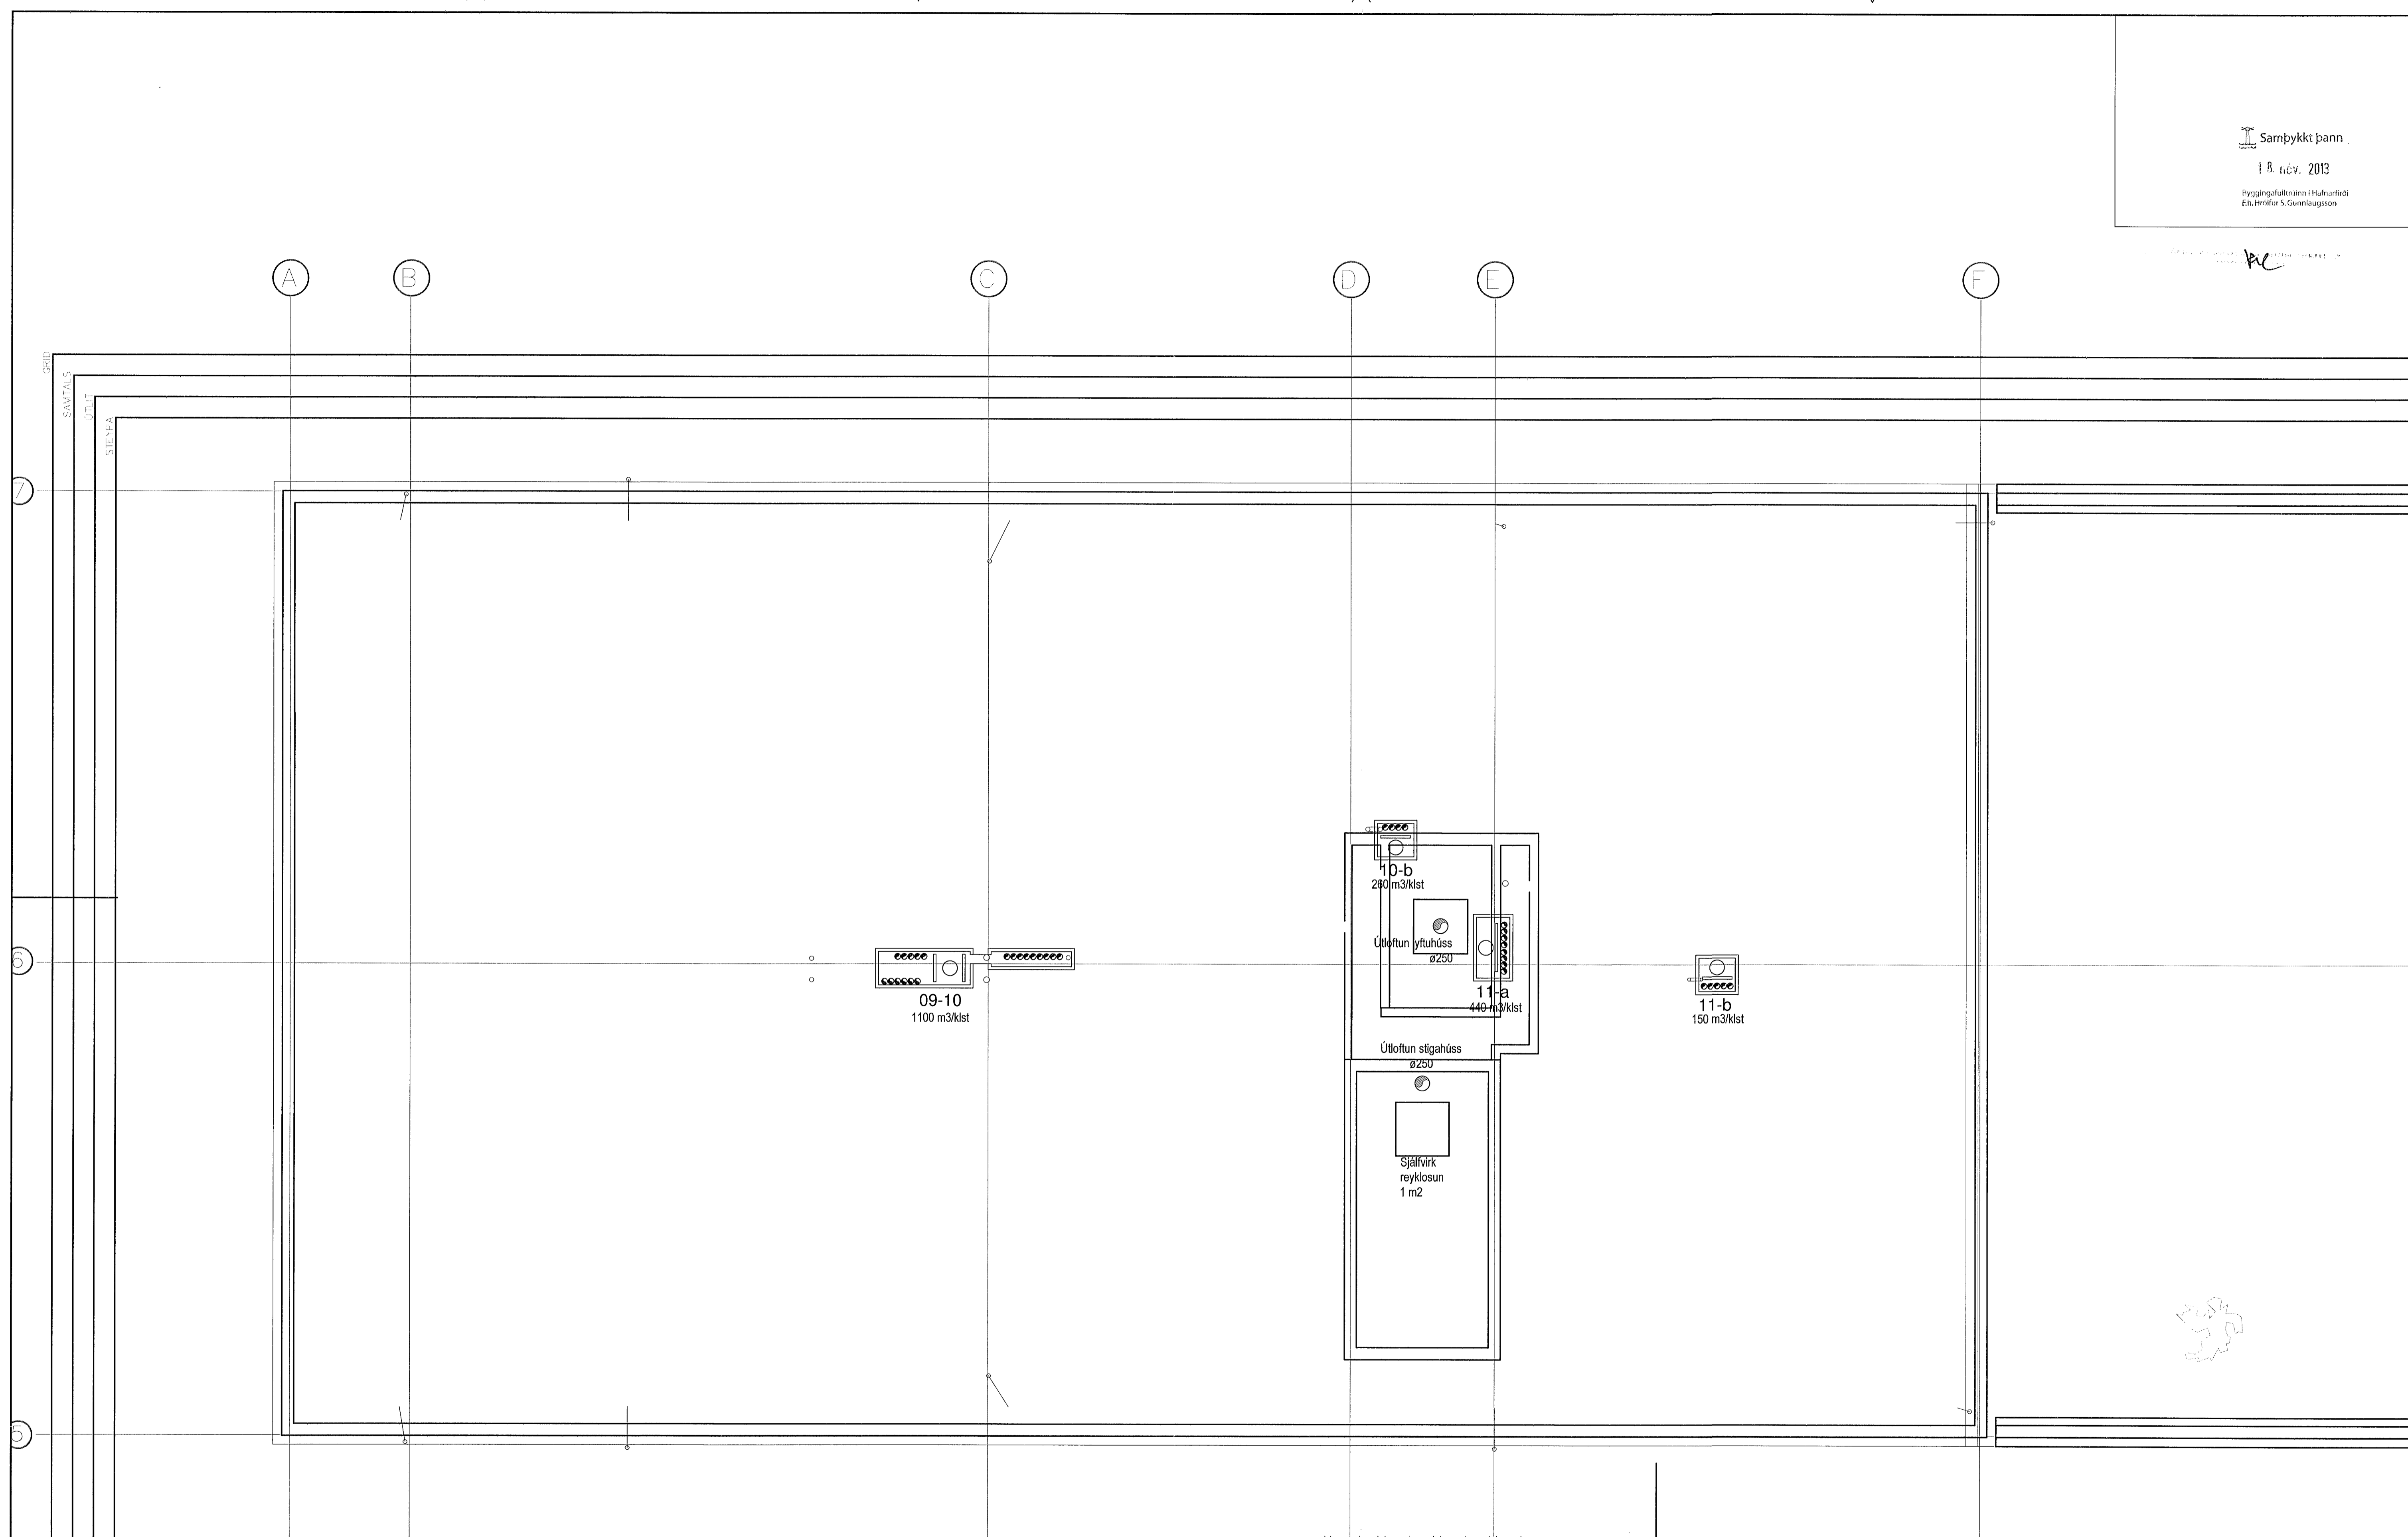

Norðurbakki 9
Loftræsing
Grunnmynd 6. hæðar (pak)

VÍÐSJA
VERKFRÆÐISTOFA FRV
SKÓLAVÖRÐUSTÍG 3, 101 REYKJAVÍK
SÍMI: 561 9040 OG 561 9043, FAX: 561 9044
NETFANG: vidsja@sk3.is
www.sk3.is

UTGAFU	DAÐI	NAFN	REKNI:	DAÐI	VERK NR.
			Agúst Birgisson 160557-4199	27.03.2013	L 07