
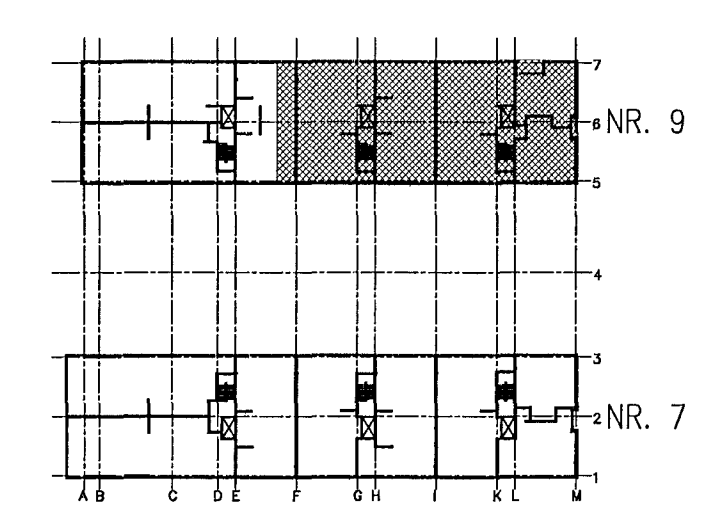


PU

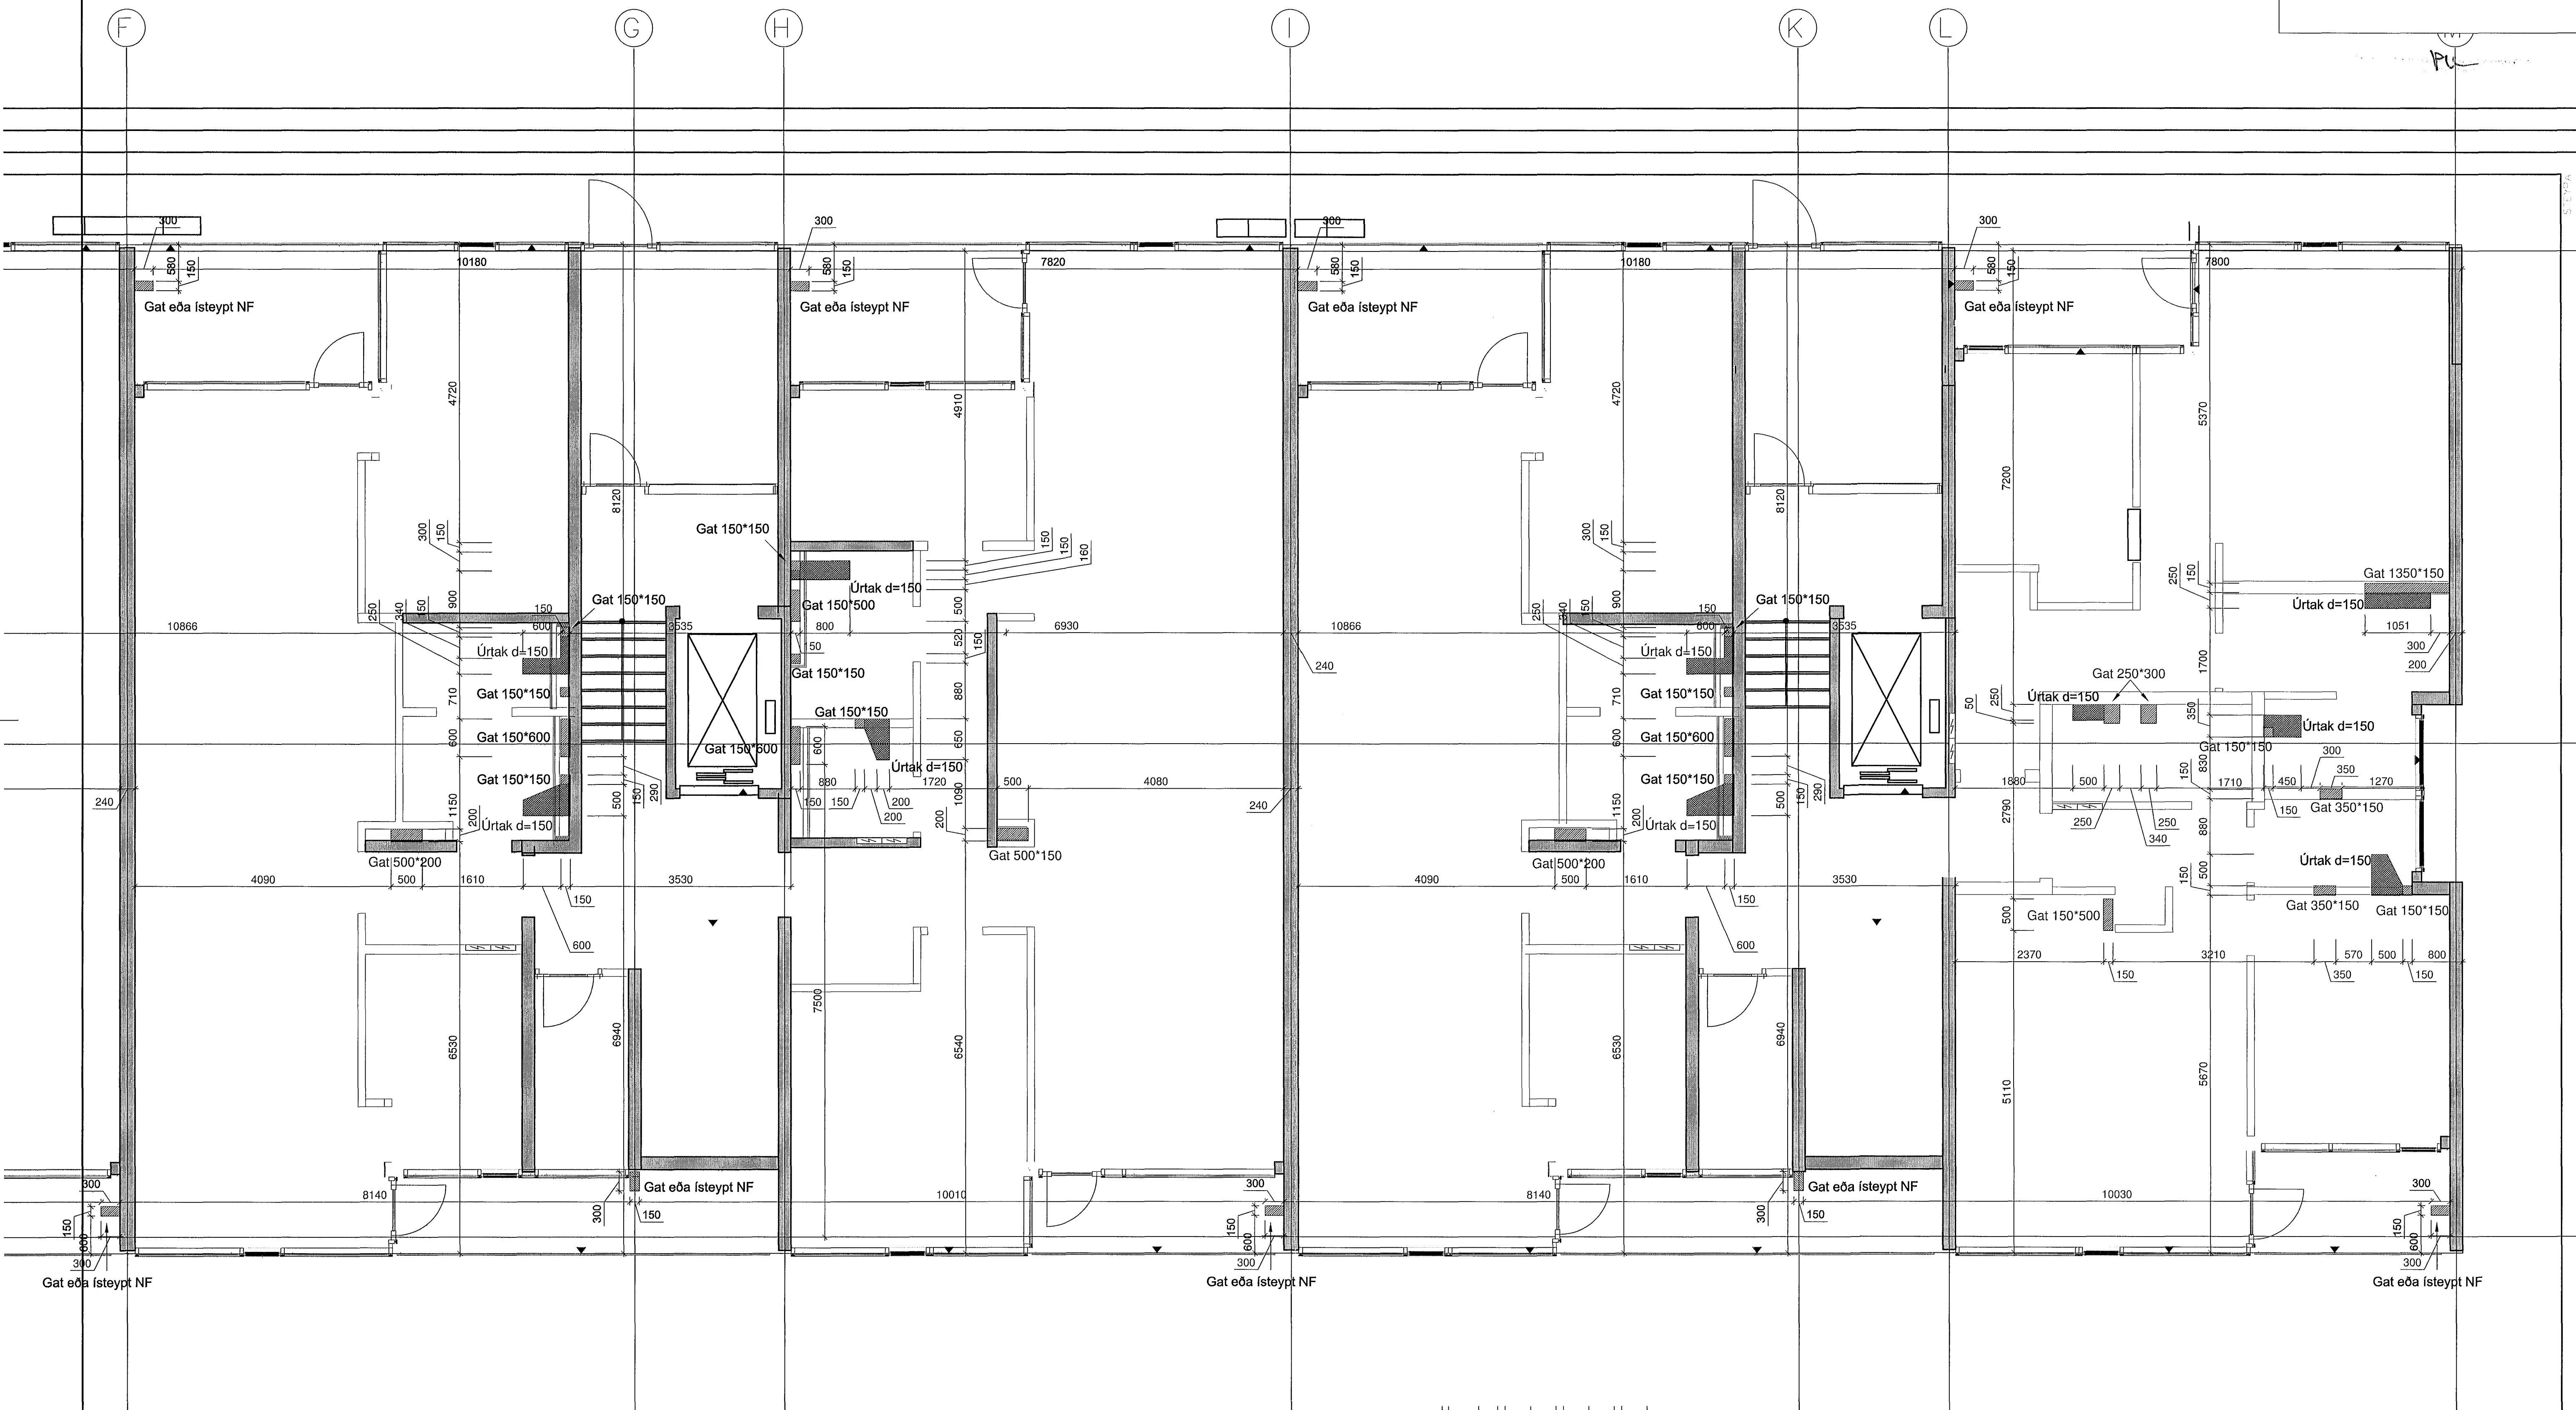

Norðurbakki 9
Gataplan
Grunnmynd 1. hæðar

VÍÐSJA
VERKFRÆÐISTOFA FRV
SKÓLAVÖRÐUSTÍG 3, 101 REYKJAVÍK
SÍMI: 561 9040 OG 561 9043, FAX: 561 9044
NETFANGI: víðsjá@sk3.is
www.sk3.is

UNNAD	AB	TEKNIAD	MKV. 1:50	VERNR. V12-030
SAMR.		SKRA		TEKNI. NR.
TEIÐI		DAÐS	30.04.2013	GP 02-1
UTGAFA		NAFN	Ágúst Birgisson 180557-4199	