
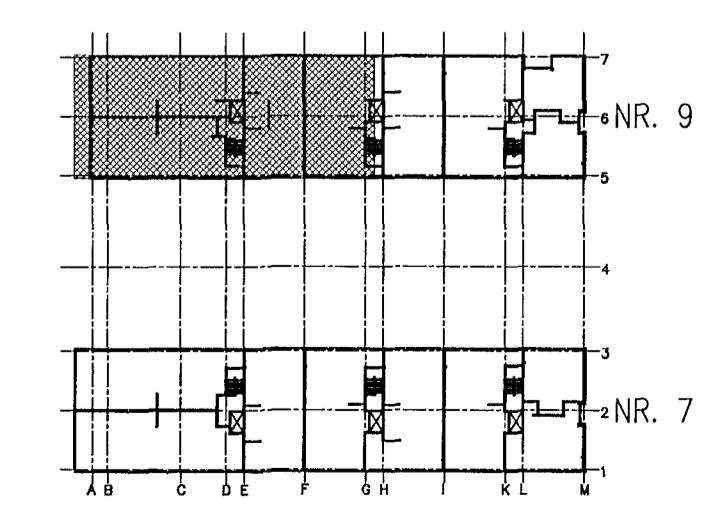


6510  
SAMFALS  
GÉTT  
STYVPA

7

6

5

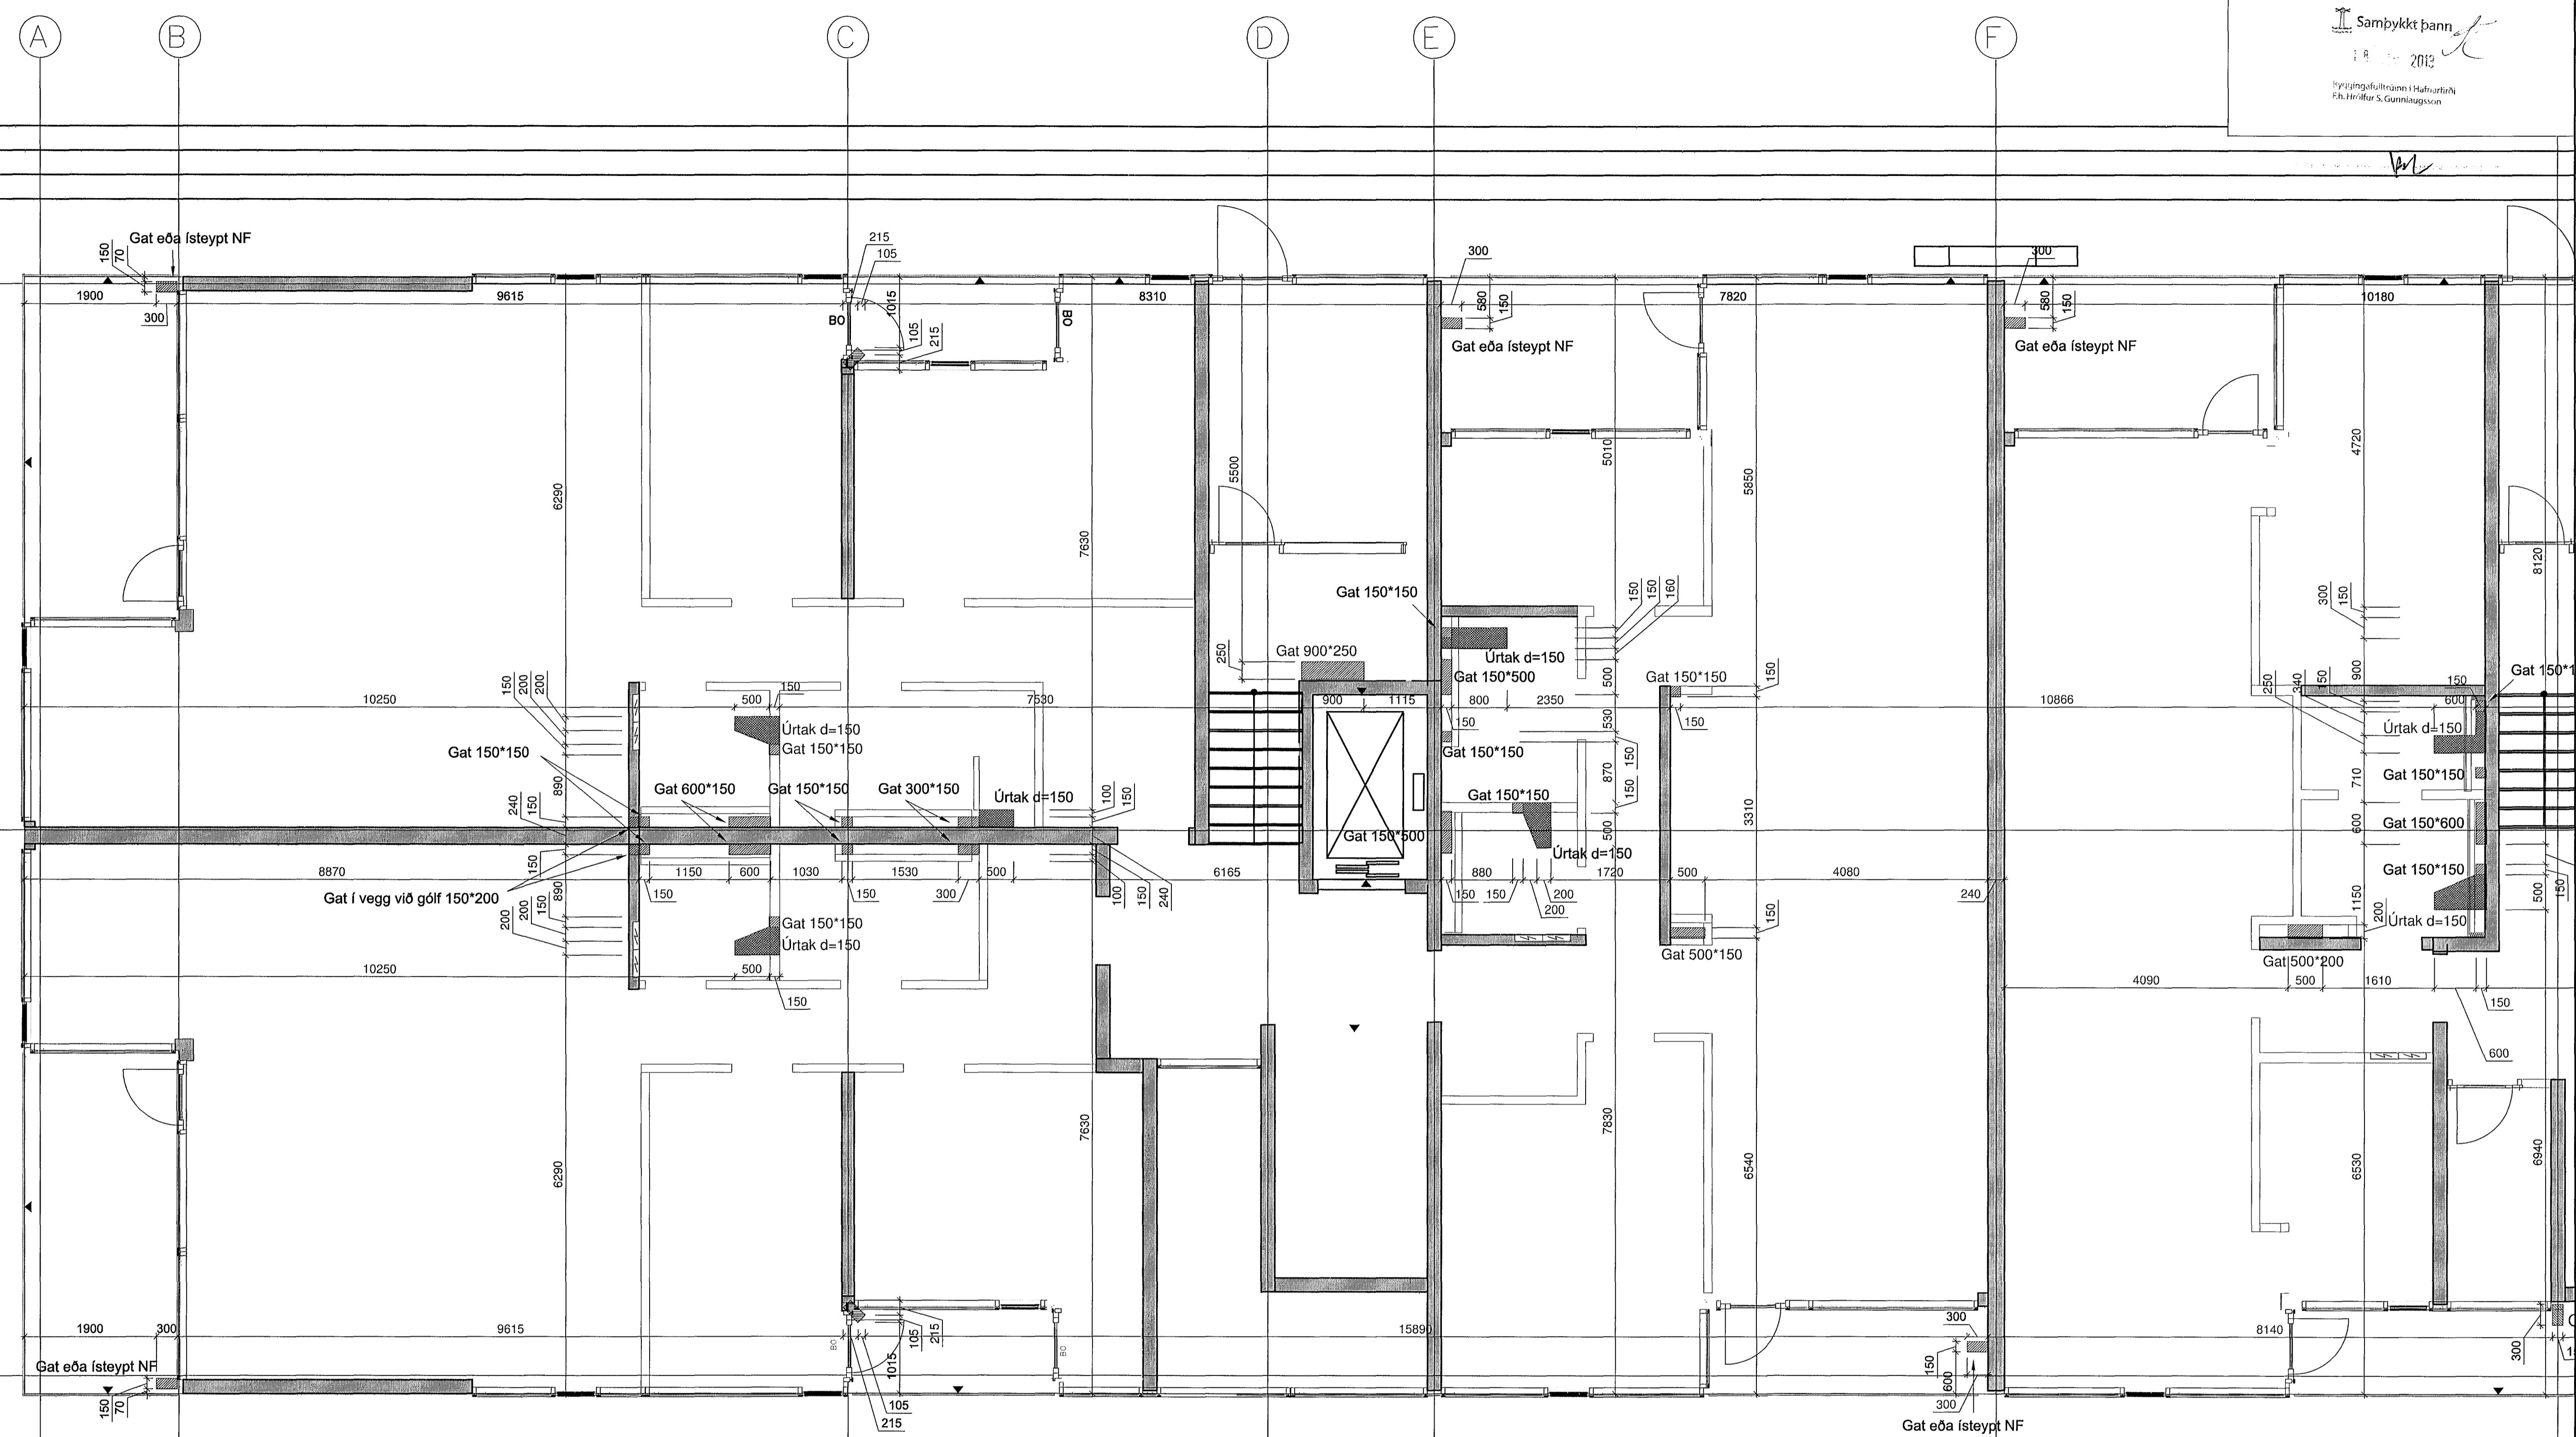

**Norðurbakki 9**  
Gataplán  
Grunnmynd 1. hæðar

**VÍÐSJÁ**  
VERKFRÆÐISTOFA FRV  
SKOLAVÖRÐUSTÍG 3, 101 REYKJAVÍK  
SÍMI: 561 9040 CG: 561 9045, FAX: 561 9044  
NETFANG: víðsjá@vif3.is  
www.vif3.is

UTGAFN	DAGS	NAFN	HANNAÐ	TEIKNAD	MKV	1:50	VERNR. NR.	V 12:030
			AB		SKRÁ		TEIKN NR.	
			Agúst Þirgisson	160557-4199	DAGS	30.04.2013	GP 02-2	