
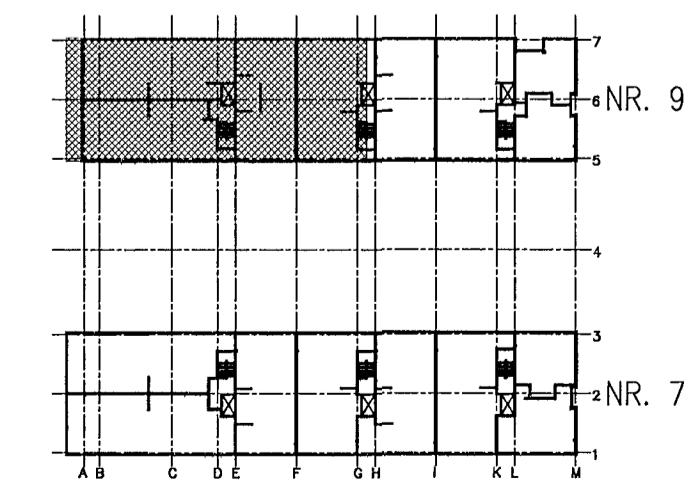



Handwritten signature

A B C D E F

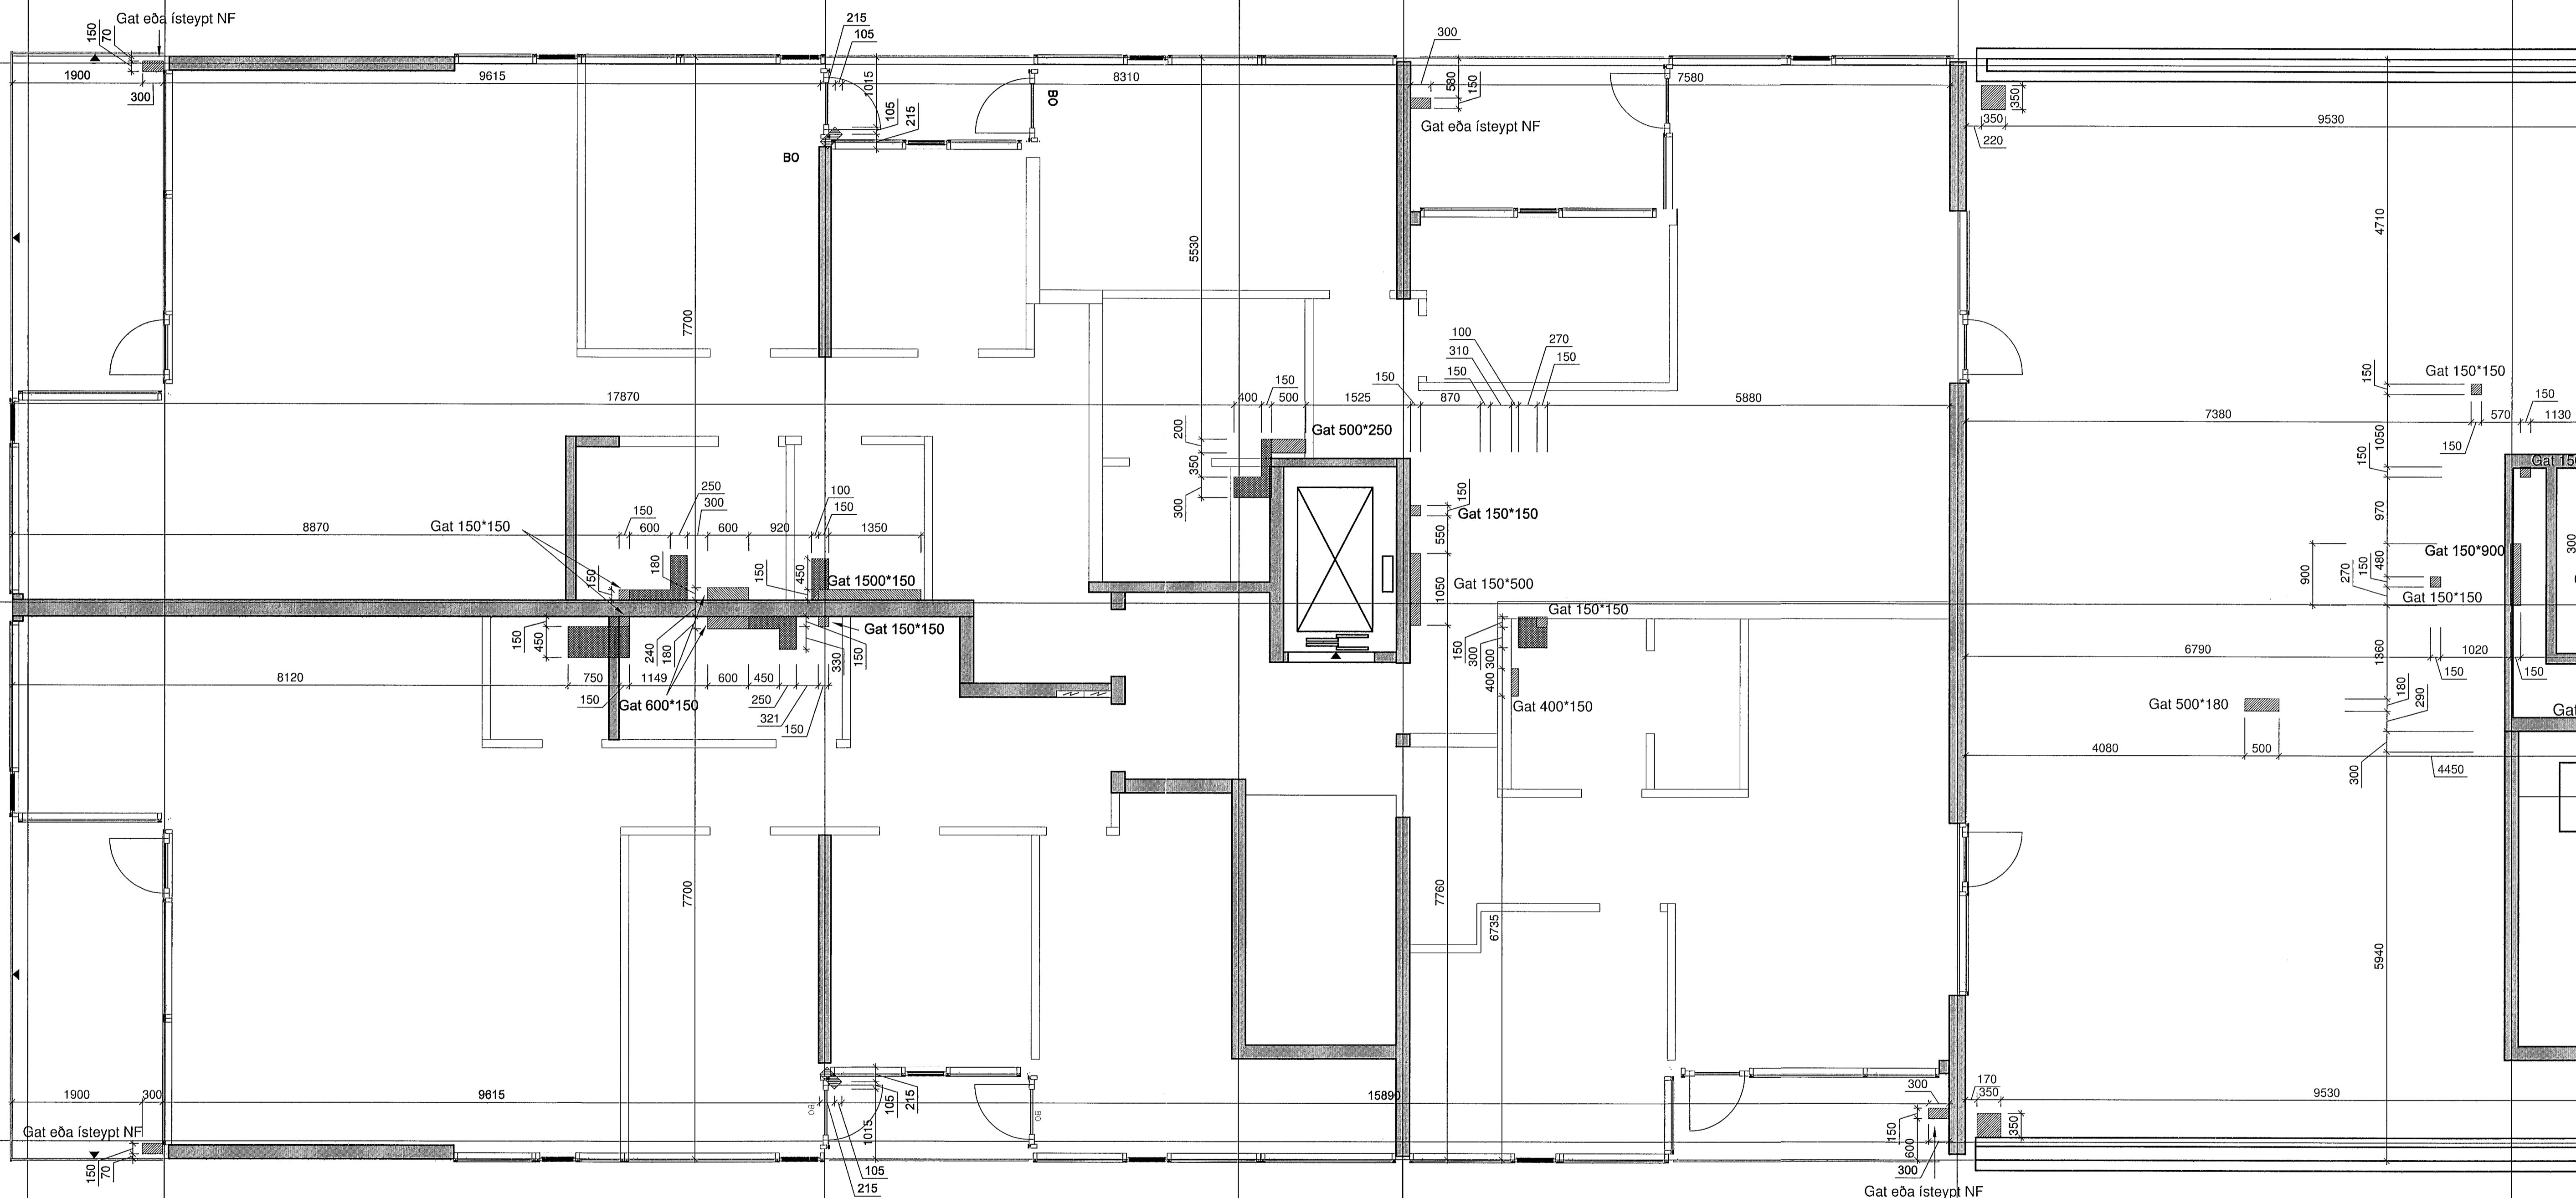

Norðurbakki 9

Gataplan
Grunnmynd 5. hæðar

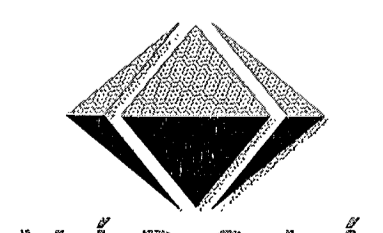

VÍÐSJÁ
VERKFRÆÐISTOFA FRV
SKÓLAVÖRUBÚSTÍG 3, 101 REYKJAVÍK
Sími: 561 9040 OG 561 9043, FAX: 561 9044
NETFANG: víðsjá@sk3.is
www.sk3.is

HAUÐV. AB	TEKNIÐ	M.V. 1:50	VERUR V12-030
SKRÁ	TEKNI. NR.	DAGS 30.04.2013	GP 05-2
ÚTGAFA	DAGS	NAFN	VERUR
		AGÚST Birgisson 160557-4190	