


Sniðmynd A-A, mkv. 1:50



Afstöðumynd, mkv. 1:500

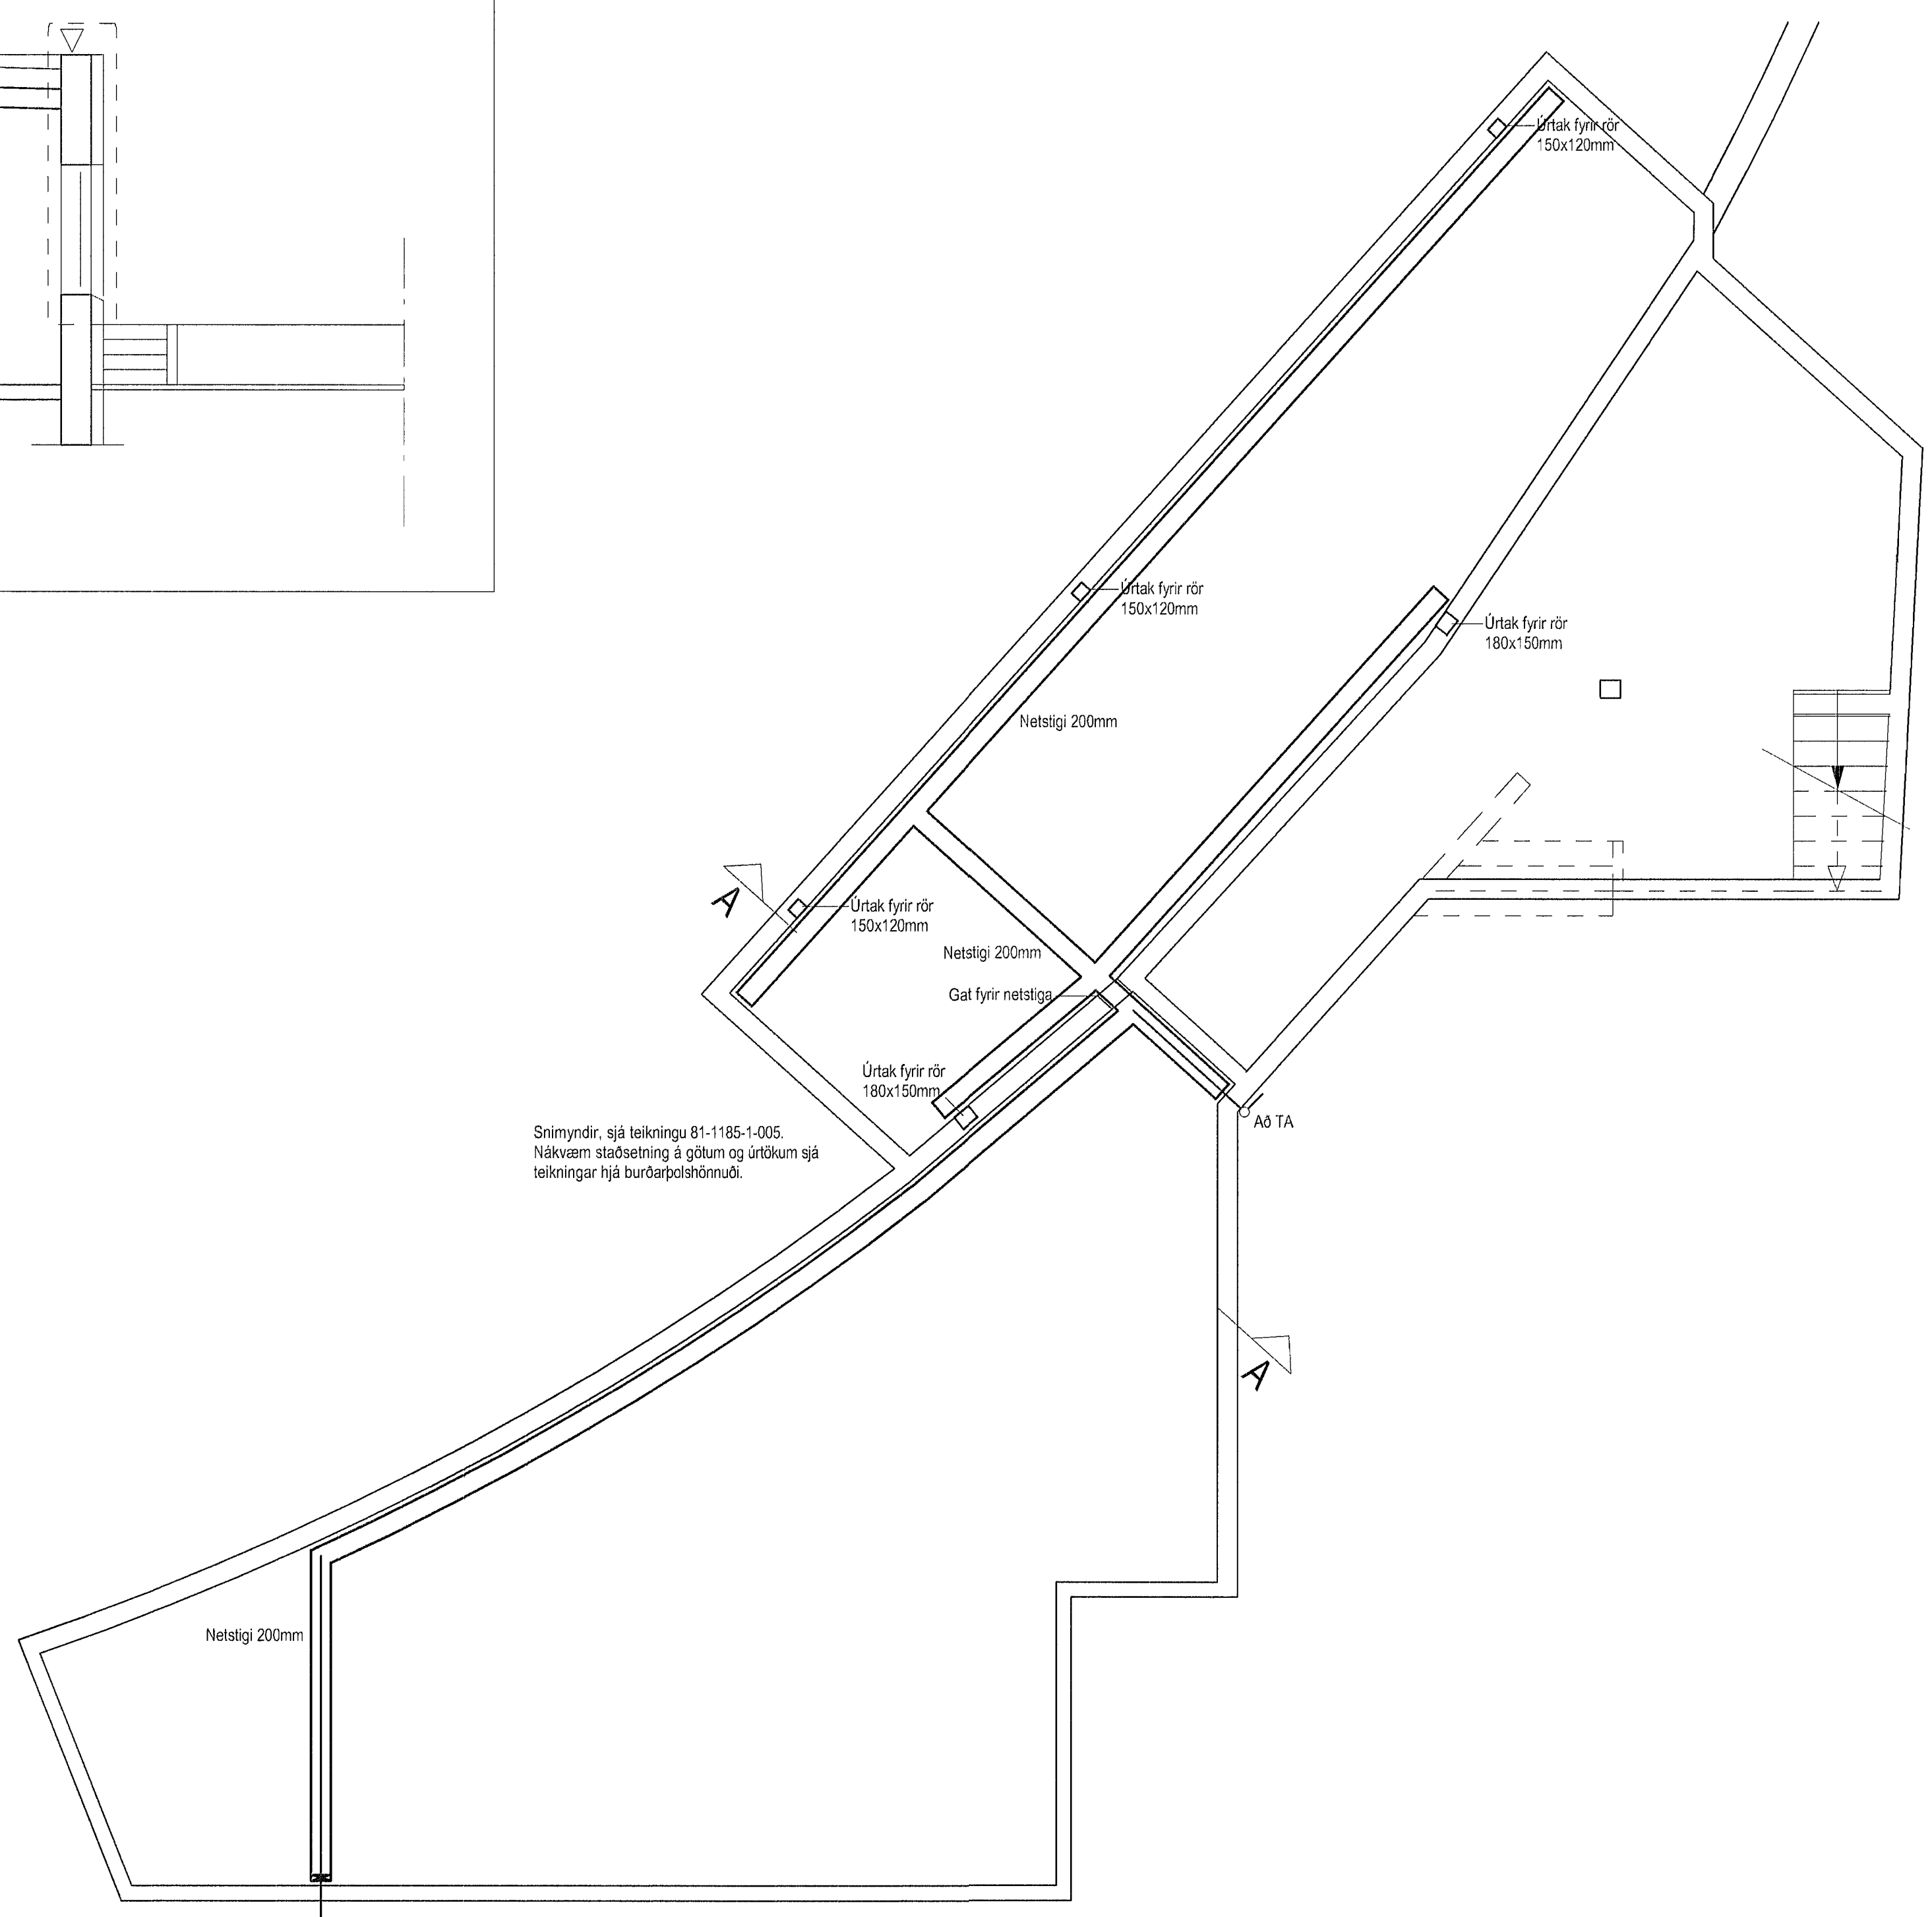

Sniðmyndir, sjá teikningu 81-1185-1-005.
Nákvæm staðsetning á gólum og úrdæm sjá teikningar hjá burðarþróunnuði.

HEIMTAUG 63A
Rafveita 1x50mm + 1x32mm plaströr
Sími 1x50mm + 1x32mm plaströr
Rörin leggist að lóðarmörkum og upp úr jörðu.
Ganga skal vel frá rörendum og þeir merktir.

Grunnmynd, mkv. 1:50

V:\81-1185\Myndir\1185-heimtaug.dwg, 03.10.2002, 14:27:13, hnh,hmh

BREYTING A DAGS		BREYTING B DAGS		BREYTING C DAGS		BREYTING D DAGS		TEKNAÐ ags	FRV RTS	TÖLVUHEITI 1185-heimtaug, DWG	VERKHEITI SVÖLUÁS 44, 220 HAFNARFJÖRÐUR	RAFTÆKNISTOFAN GRENSÁSVEGUR 3 • 108 REYKJAVÍK 520 9900 • FAX: 520 9901	TEIKNING NR. 81-1185-1-001
MÆLISTOKUR		MÆLIKVARÐI		SÁMÞYKKT		MÆLIKVARÐI		David E. Silvason Kt. 100356-3339		VERKHLUTILLIT AFSTÖÐUMYND, GRUNNMYND INNTAKS.			DAGS 03.10.2002