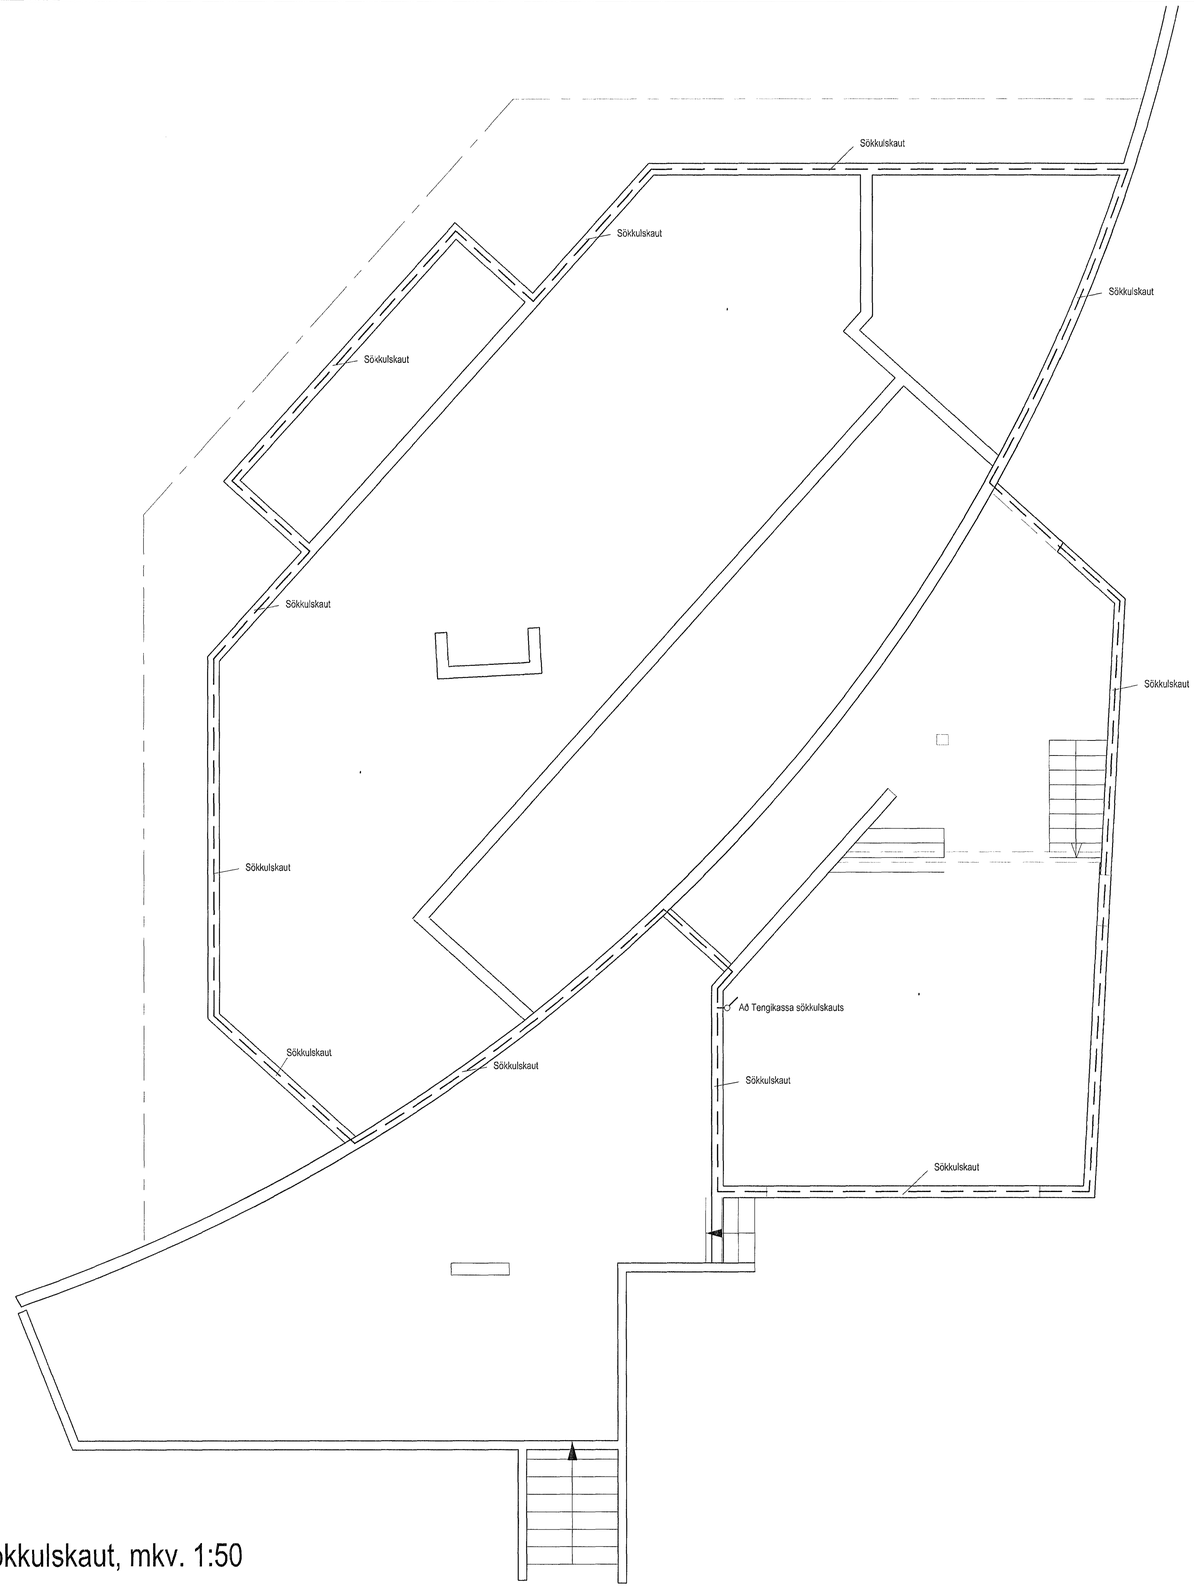

Sökkulskaut, mkv. 1:50

SKÝRINGAMYNDIR AF SÖKKULSKAUTI
ERU EKKI Í MÆLIKVARÐA

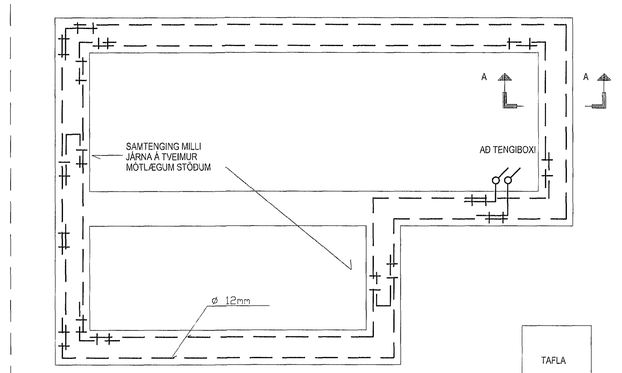

GRUNNMYND SÖKKULVEGGJA

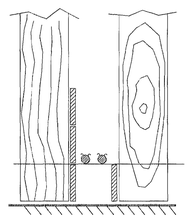

SNIÐ A - A Í SÖKKULVEGG

SÝND ERU 2 NEÐSTU STEYPU-STYRKTARJÁRN Í STEYPUMÓTI OFAN Á NEÐSTU MÓTAVÍRUM

STEYPUTEINN

VÍRLÁSAR

SAMTENGING STEYPUTEINA

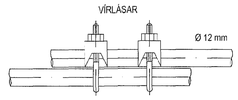

VÍRLÁSAR

SAMTENGING STEYPUTEINA SETJA SKAL TVO VÍRLÁSA Á HVER SAMSKEYTI

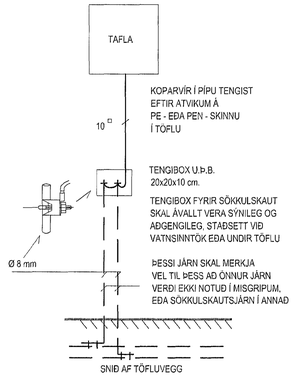

KOPARVÍR Í PÍPU TENGIST EFTIR ATVIKUM Á PE - EÐA PEN - SKINNU Í TÖFLU

TENGIBOX U.Þ.B. 20x20x10 cm.

TENGIBOX FYRIR SÖKKULSKAUT SKAL ÁVALLT VERA SÝNILEG OG AÐGENGILEG, STAÐSETT VIÐ VATNSINNTÖK EÐA UNDIR TÖFLU

ÞESSI JÁRN SKAL MERKJA VEL TIL ÞESS AÐ ÖNNUR JÁRN VERÐI EKKI NOTUÐ Í MISGRIPUM, EÐA SÖKKULSKAUTSJÁRN Í ANNAÐ

SNIÐ AF TÖFLUVEGG

TENGING SÖKKULSKAUTS

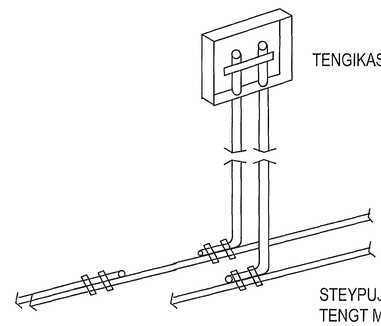

TENGIKASSI 200X200X100mm

STEYPUJÁRN NEÐST Í SÖKKLI TENGT MEÐ TVEIMUR KLEMMUM

FRV Fífilg. 6, 220 Hfj. verkfræðiþj.

BREYTING A DAGS:
BREYTING B DAGS:
BREYTING C DAGS:
BREYTING D DAGS:

MÆLISTIKA 0 5 10 15 20 25 30 cm

MÆLIKVARÐI 1:50

TEIKNAÐ ags
YFIRF. RTS
TÖLVUHEITI 1185-heimtaug , DWG
SAMÞYKKT Davíð E. Sölvason Kt. 100356-3339

VERKHEITI SVÖLUÁS 44, 220 HAFNARFJÖRÐUR
VERKHLUTI SÖKKULSKAUT, SKÝRINGAR

HANNAÐ ags

RAFTÆKNISTOFAN
GRENSÁSVEGUR 3 ◦ 108 REYKJAVÍK
520 9900 ◦ FAX: 520 9901

TEIKNING NR. 81-1185-1-003
DAGS 03.10.2002
BREYT.

V:\81-1185\Myndir\1185-heimtaug.dwg, 03.10.2002 14:09:20, hmh,hmh