



Byggingafultrúi Hafnarfjarðar  
Móttækistö þann  
23 NOV 2013

TAFLA T2.1

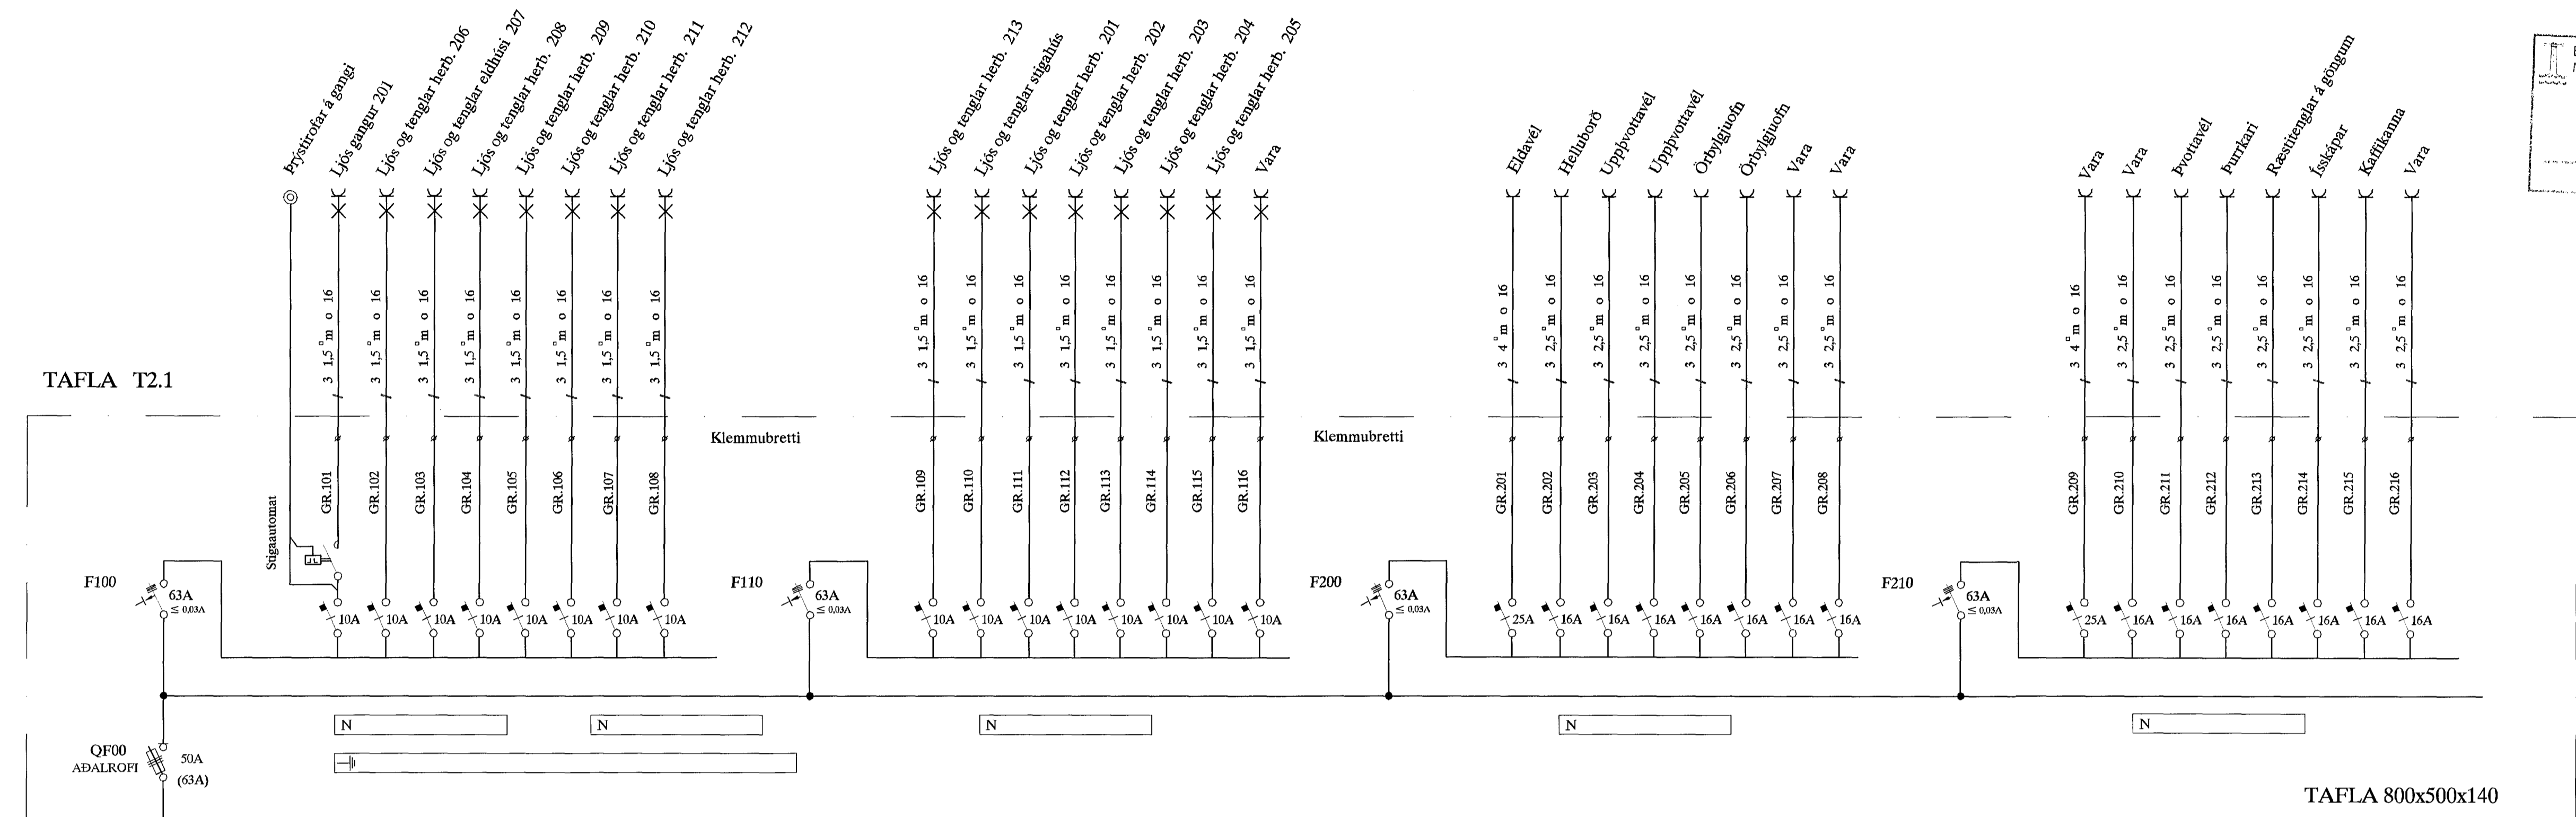

TAFLA T1.1

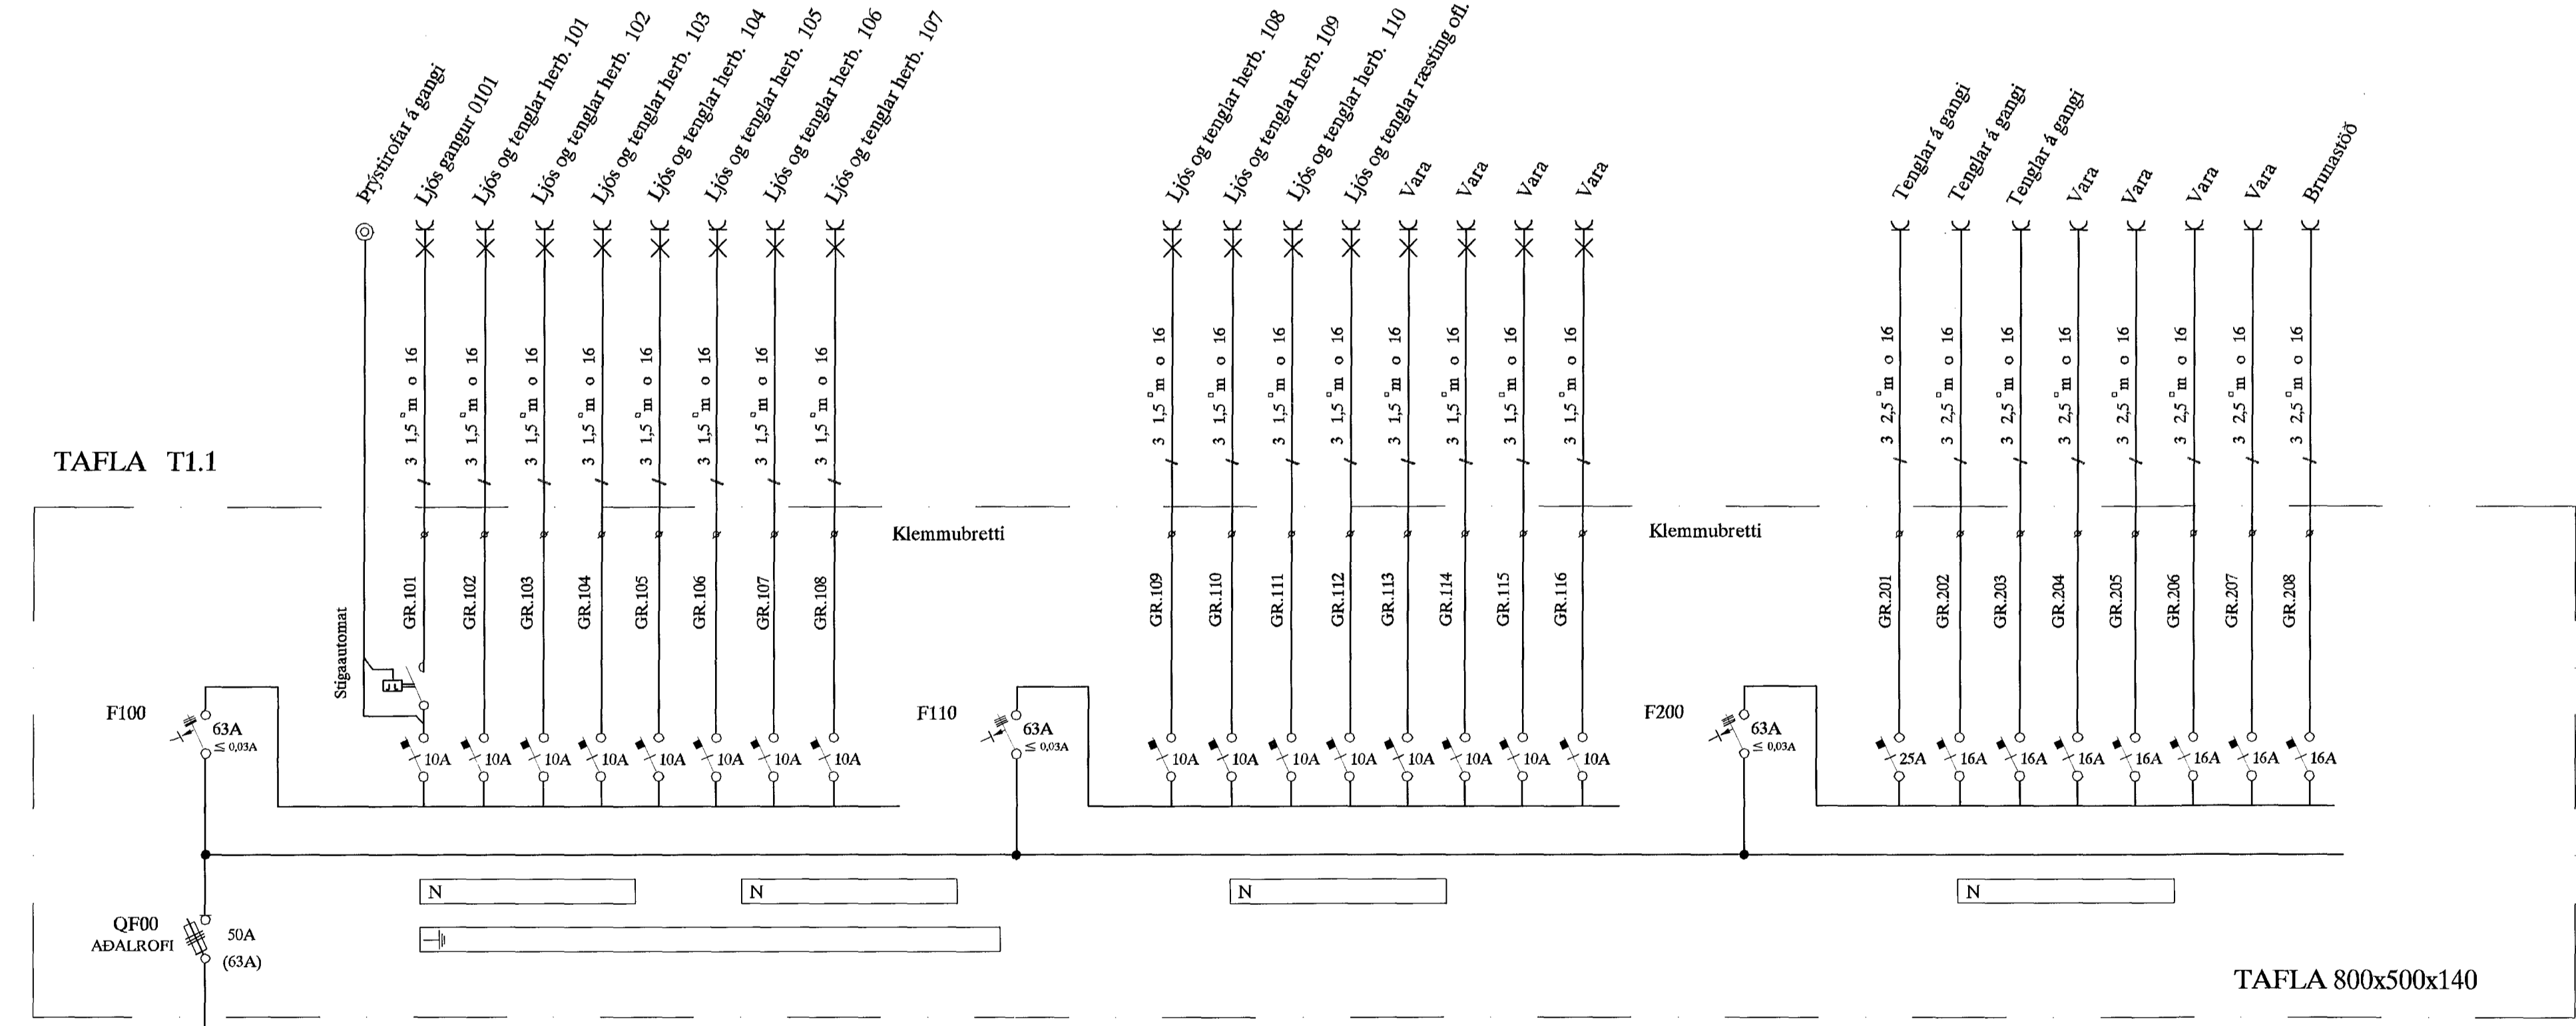

Áritun aðalhönnuðar		TRÖNURHAUN 10 HAFNARFIRÐI HÓTEL EINLÍNUMYND AF TÖFLUM T1.1 OG T2.1		MSV.
B	13-11-19	TÖFLU T1.1 BÆTT VIÐ	B.E.T. T.S.	E-T1-T2
A	12-03-22	VINNUTEIKNING	B.P.T. T.S.	SIÐASTA TNR.
ÖFLO	DAÐA	TEIKN	HAFNSAÐ	TNR
		SAMÞYKKT	REKENDITALA	AF
				ÖFLO
				B